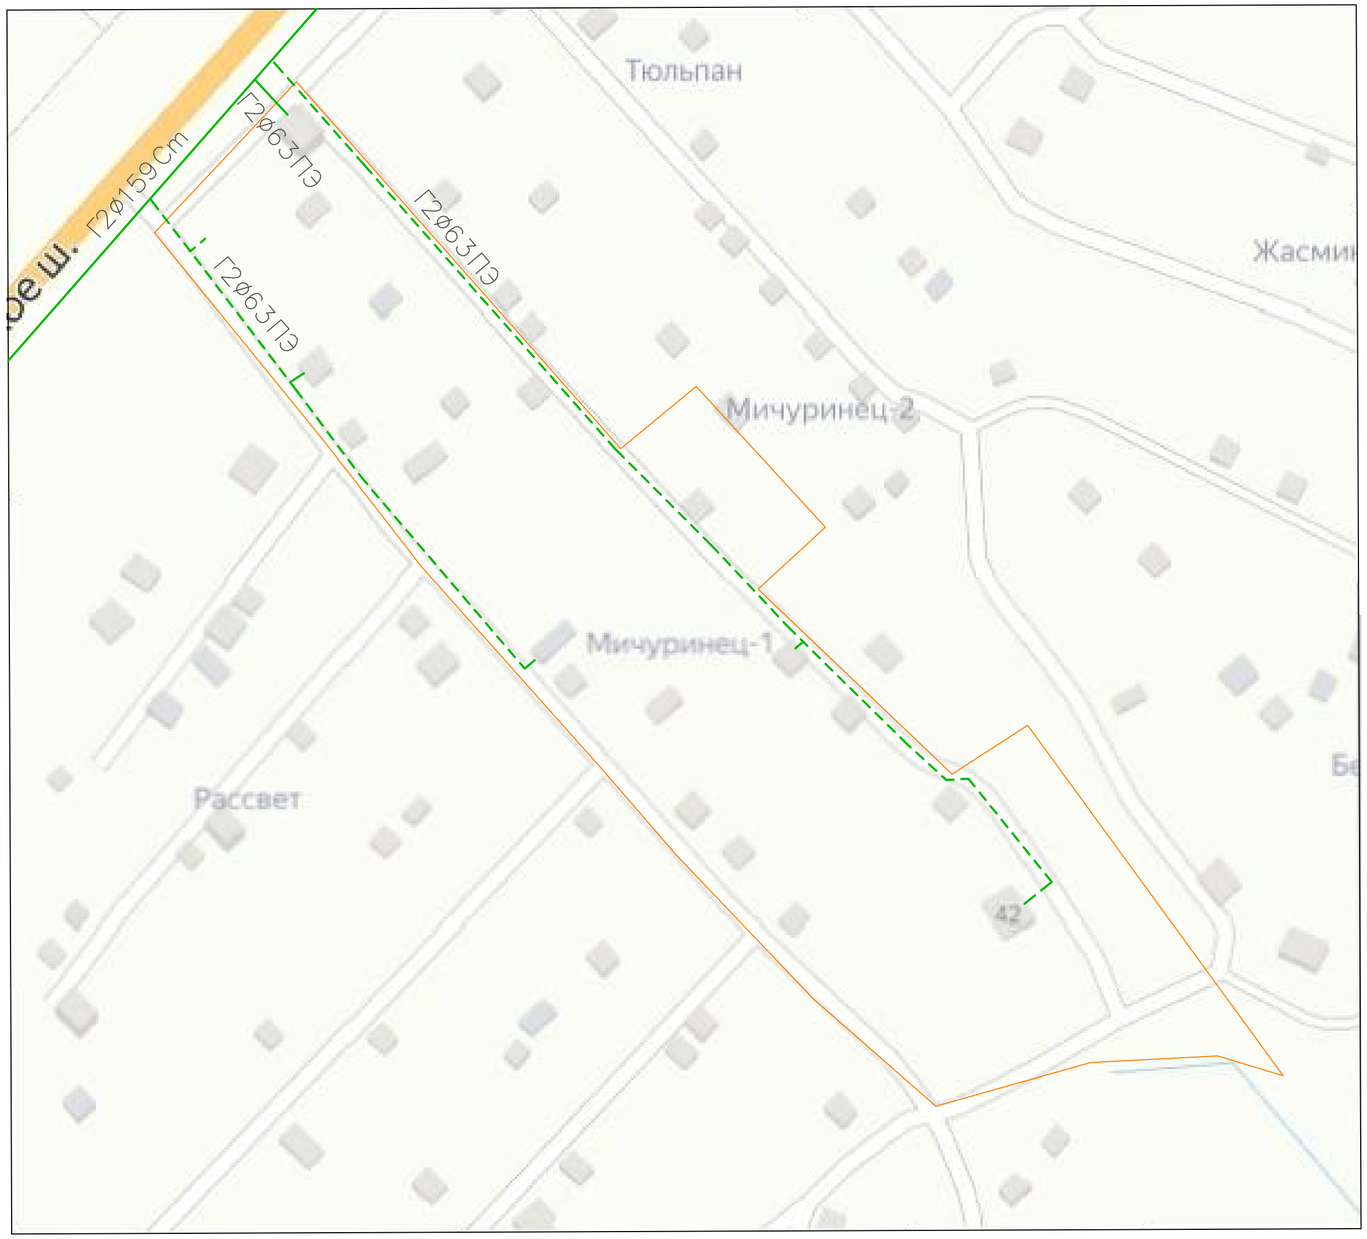

Всего – 6
Газифицировано – 1
Подлежит газификации – 5

Необходимо проложить сетей:
Низкого давления – 0 м
Среднего давления – 490м

Существующий высокого давления
Существующий среднего давления
Проектируемый среднего давления
Существующий низкого давления
Проектируемый низкого давления

Изм.	Кол. уч.	Лист	№ док.	Подп.	Дата

Панковское г.п., территория Массив N1, СТ Мичуринец-1

Стадия	Лист	Листов

Согласовано

Взам. инв. №

Подпись и дата

Инв. № подл.

Формат А2