С
Ю

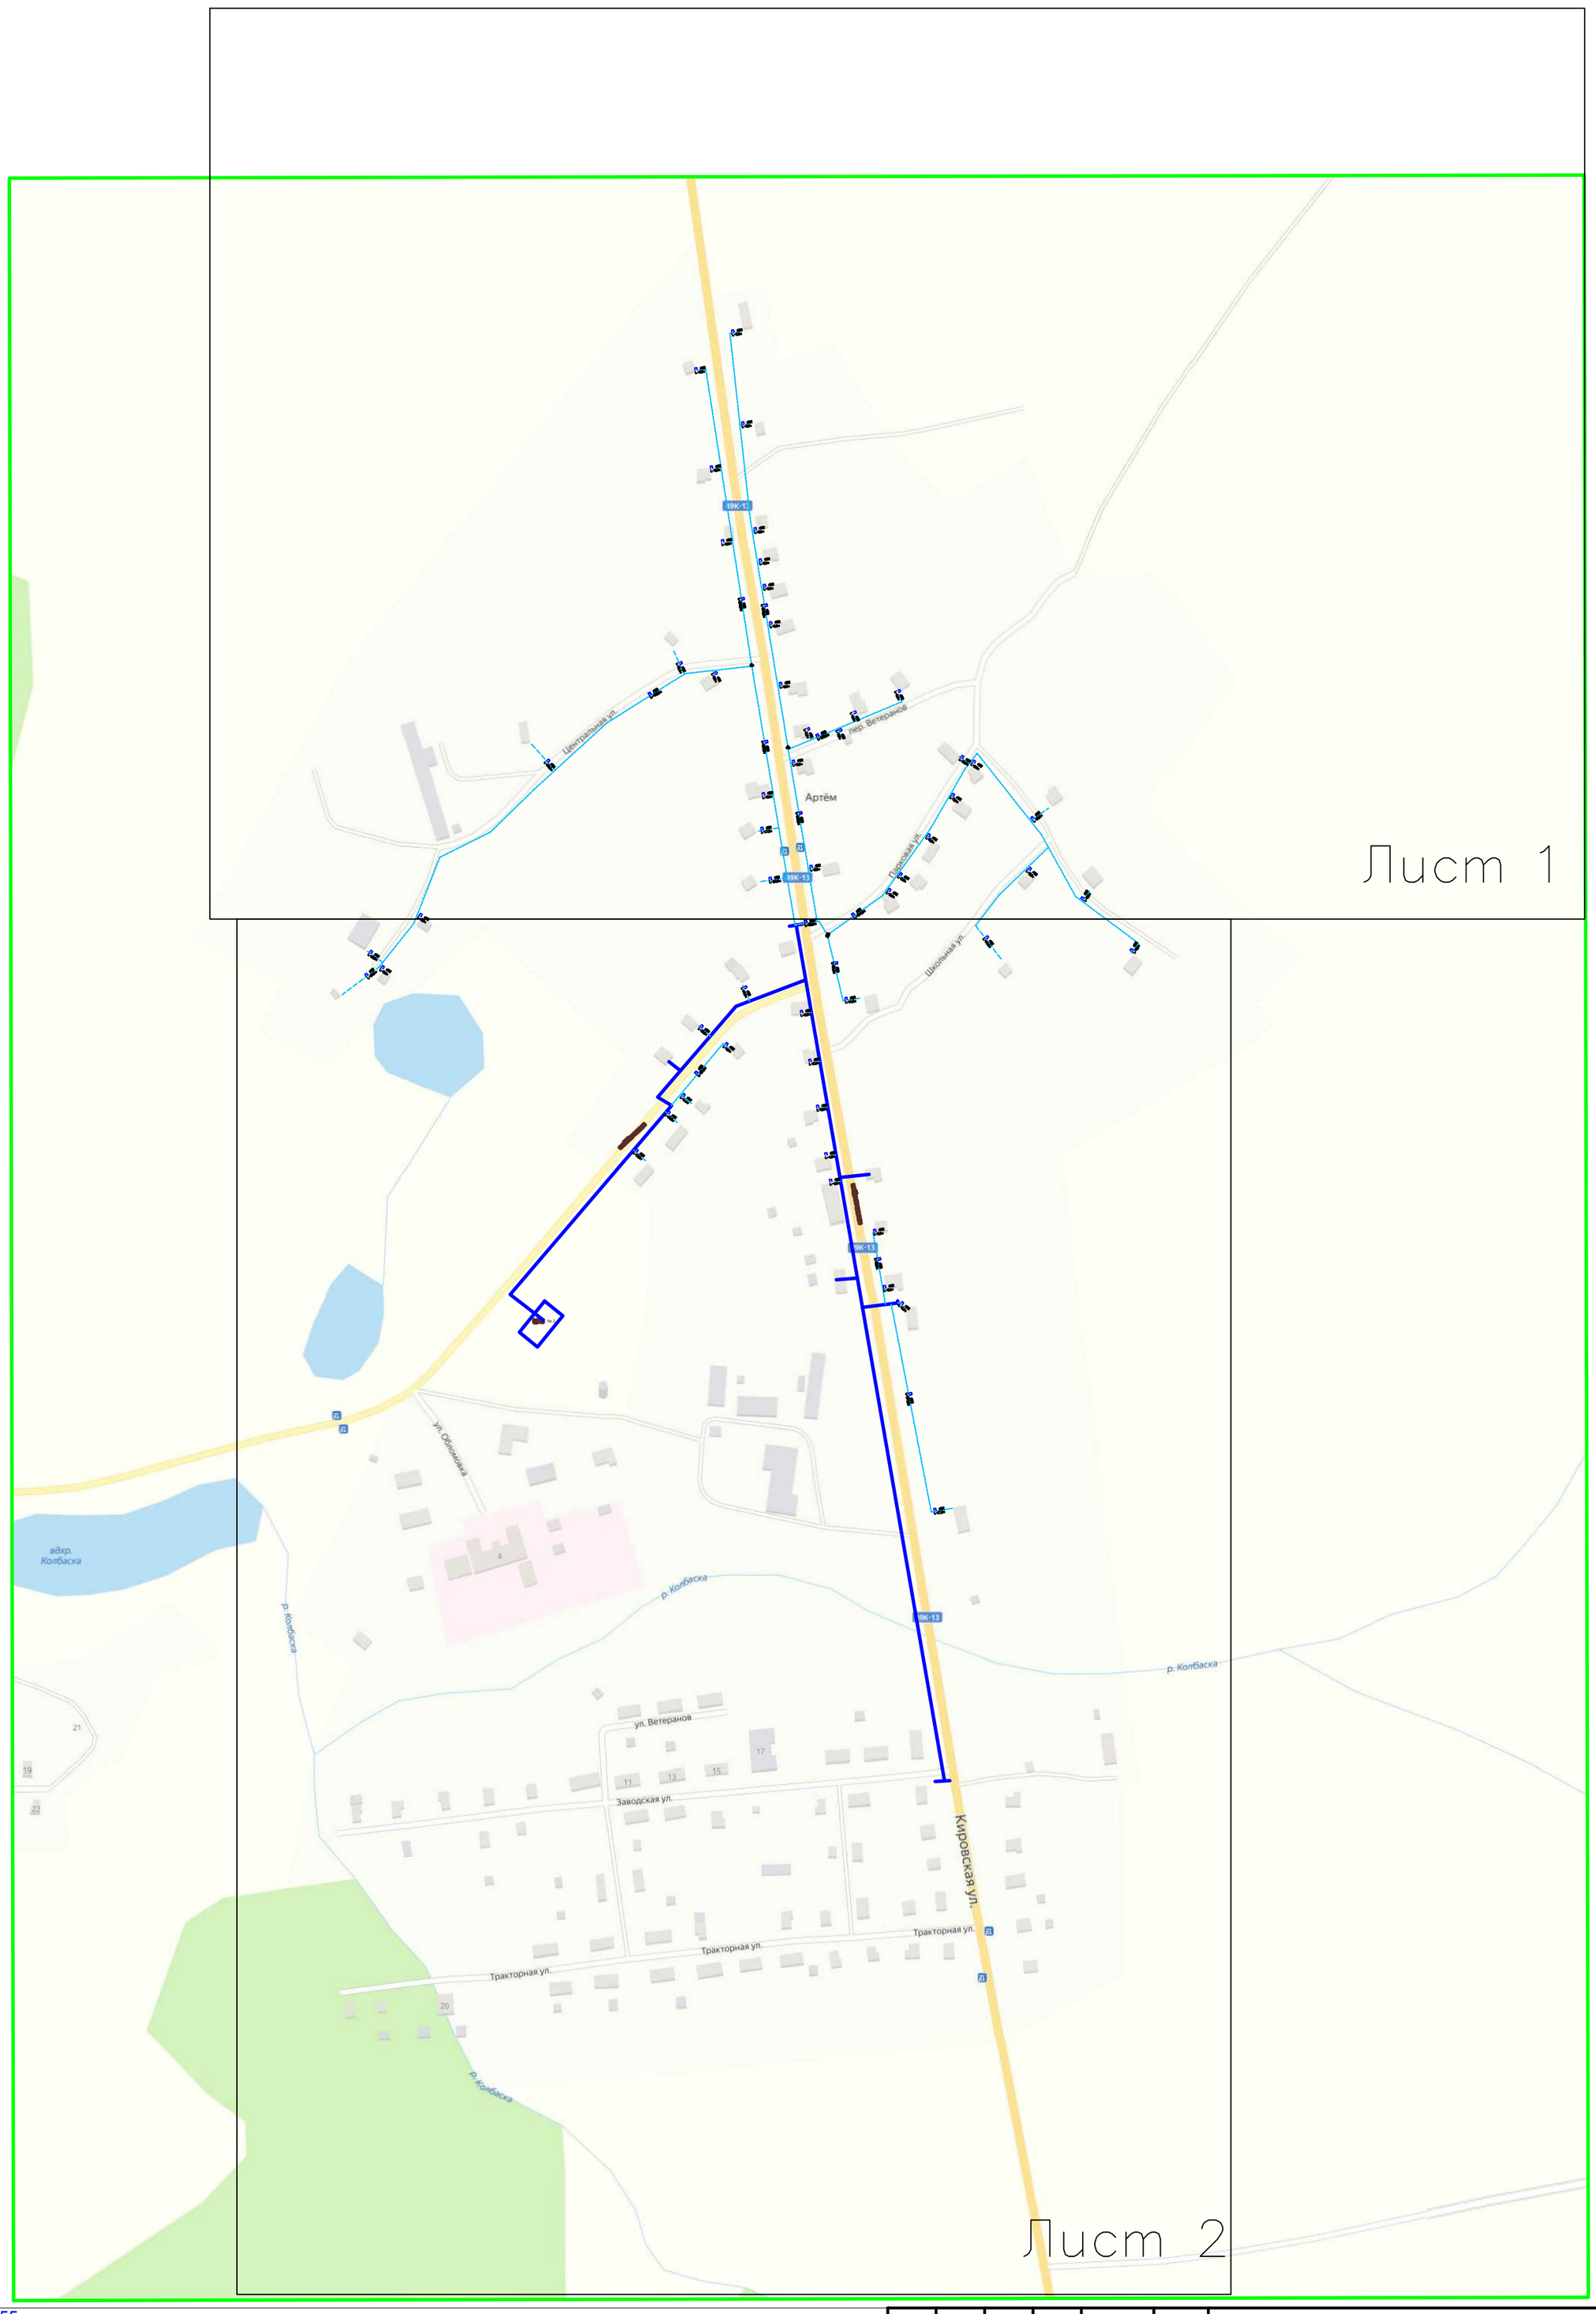

Согласовано

Взам. инв. N

Подп. и дата

Инв. N подл.

Всего - 55
Газифицировано - 3
Подлежат газификации - 52

Необходимо проложить сетей:
Низкого давления - Ду110-394м, Ду63-1961м, отводы Ду32-667м.
Прокол через а/дор 30м-1шт

существующий низкого давления
существующий среднего давления
проектируемый низкого давления
проектируемый среднего давления

Изм	Колуч	Лист	№док	Подп.	Дата
ГИП					
Исполн.					
Разработ.					
Н. Контр.					

РД

Новгородская область,
Любытинский район, д. Артем

СХЕМА
догазификации населенных пунктов

Стадия	Лист	Листов
РД	1	1

Масштаб 1:4 000

Филиал АО "Газпром газораспределение Великий Новгород" в г. Боровичи

Формат А2