С

Ю

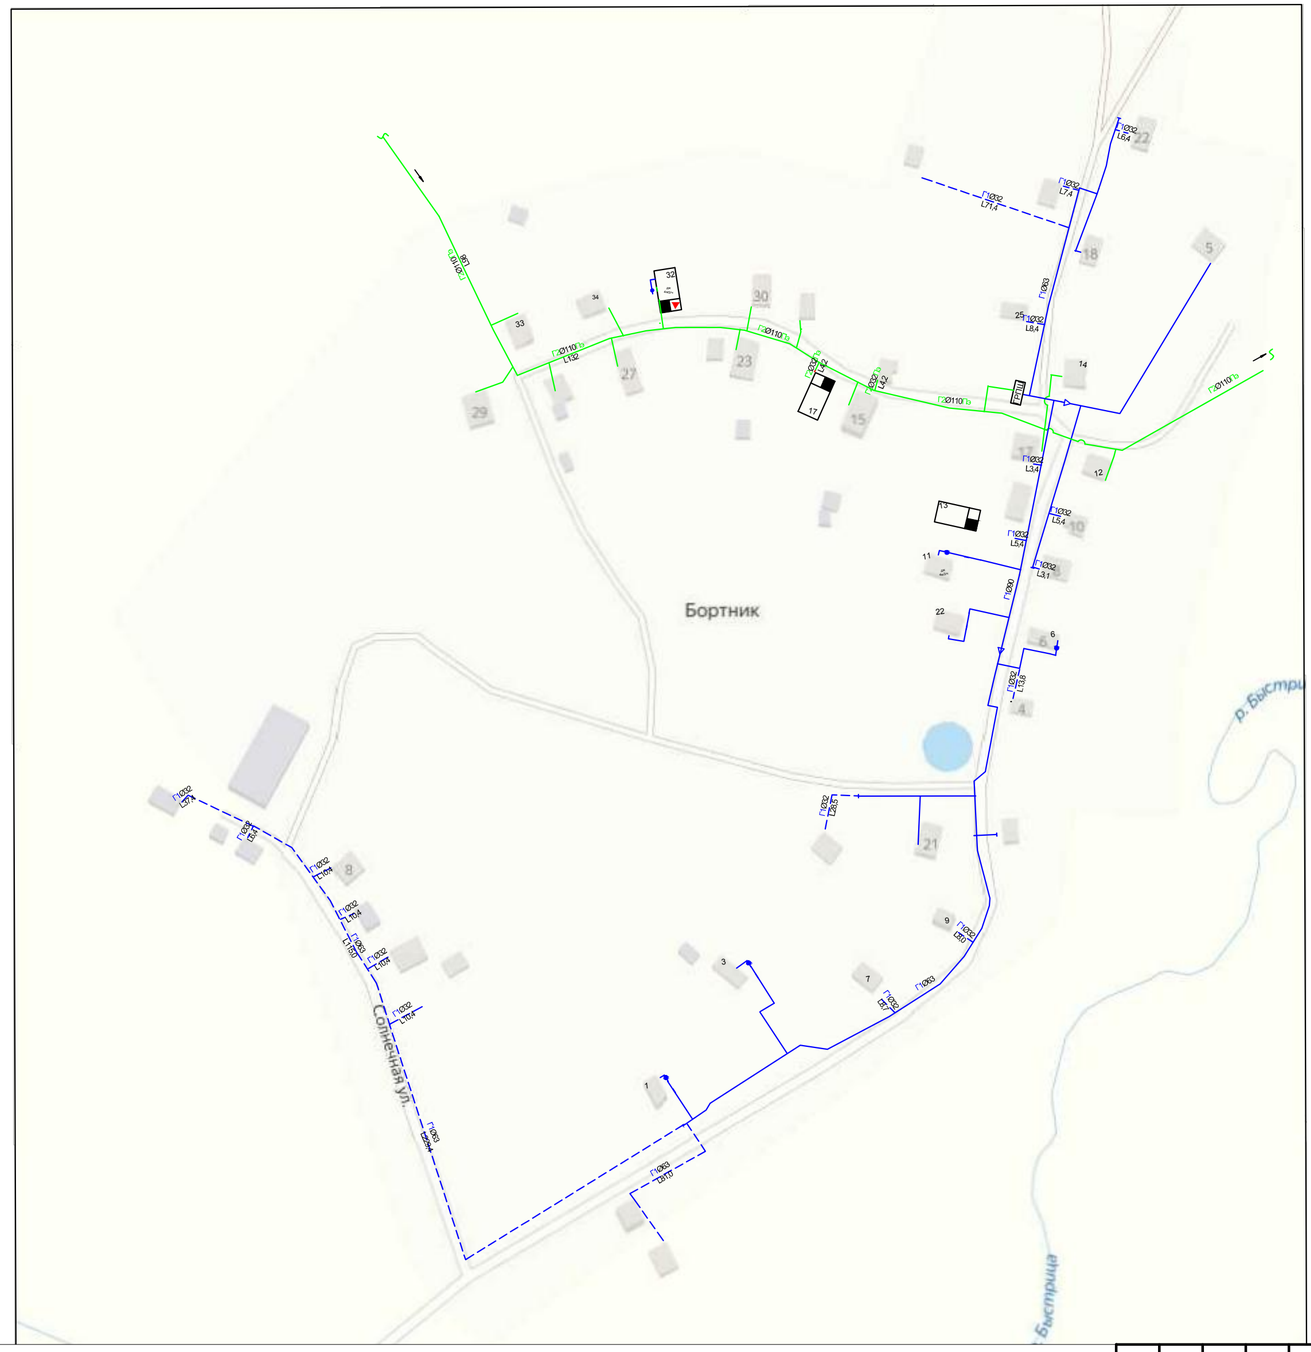

Всего - 43
Газифицировано - 21
Подлежат газификации -22

Необходимо проложить сетей:
Низкого давления - 670,3м
Среднего давления - 8,4м

- существующий низкого давления
- существующий среднего давления
- проектируемый низкого давления
- проектируемый среднего давления

Изм	Колуч	Лист	№док	Подп.	Дата	РД		
						Новгородская область, Боровичский район, д. Бортник		
ГИП						СХЕМА догазификации населенных пунктов	Стадия: РД	Лист: 1 / Листов: 1
Исполн.						Масштаб 1:1 000	Филиал АО "Газпром газораспределение Великий Новгород" в г. Боровичи	
Разработ.								
Н. Контр.								

Согласовано

Взам. инв. N

Подп. и дата

Инв. N подл.

Формат А2