С
Ю

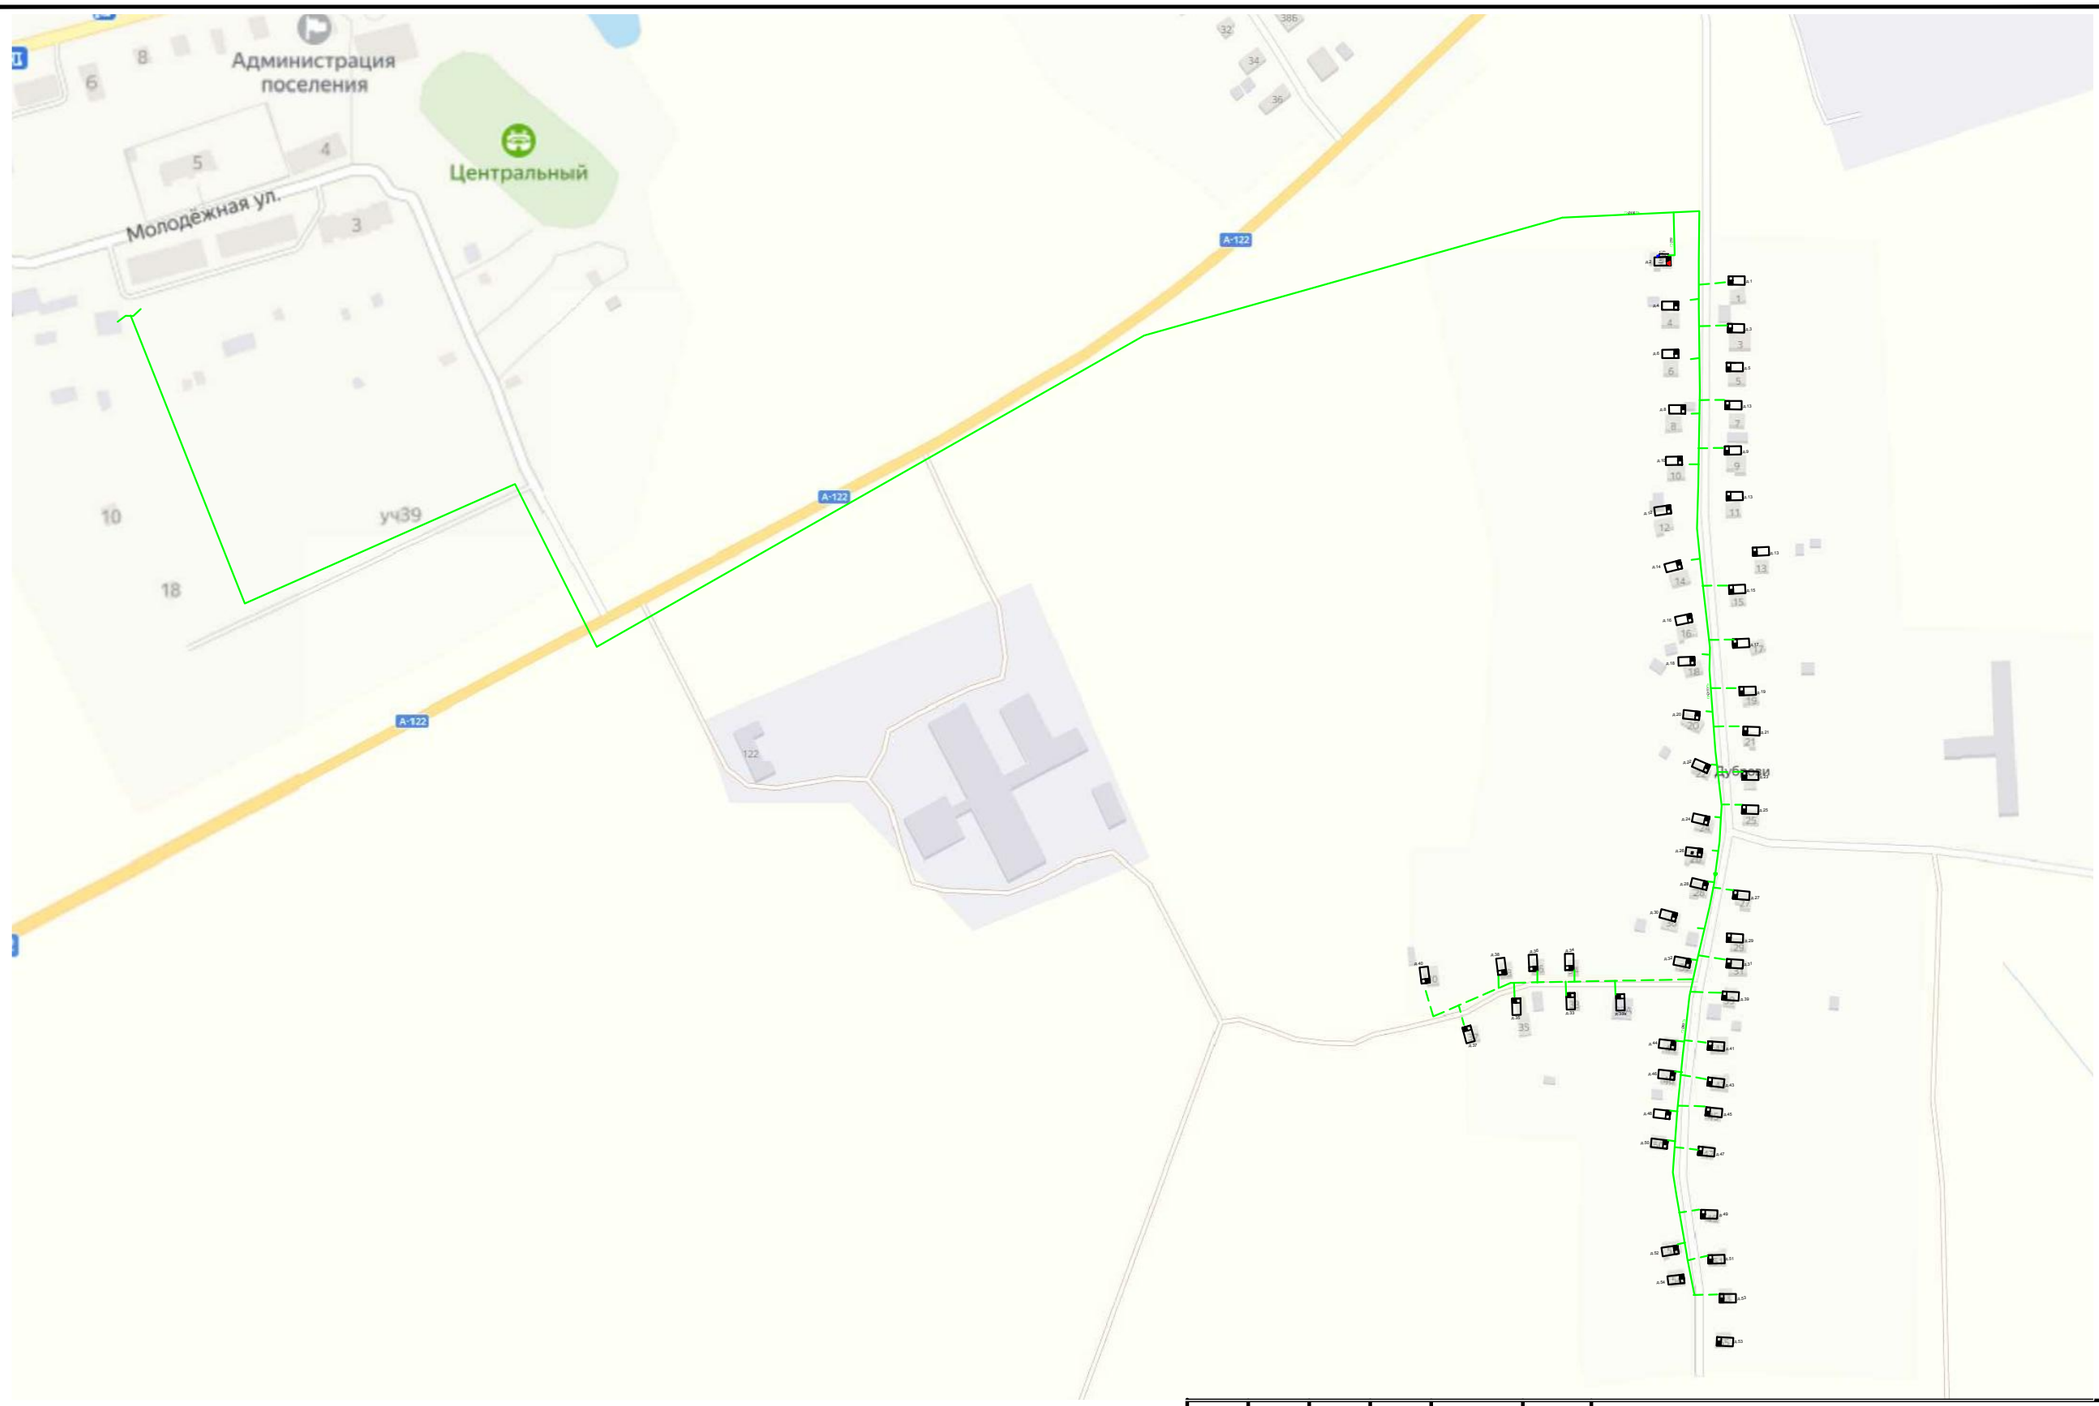

Всего - 49
Газифицировано - 3
Подлежат газификации - 46 Ду32мм

Необходимо проложить сетей:
Низкого давления - м
Среднего давления -637 м

существующий низкого давления
существующий среднего давления
проектируемый низкого давления
проектируемый среднего давления

Изм	Кол.уч.	Лист	№док	Подп.	Дата
ГИП					
Исполн.					
Разработ.					
Н. Контр.					

РД

Новгородская область, Боровичский район, д. Дуброви

СХЕМА
догазификации населенных пунктов

Стадия	Лист	Листов
РД	1	1

Масштаб 1:1 000

Филиал АО "Газпром газораспределение Великий Новгород" в г. Боровичи

Согласовано

Взам. инв. N

Подп. и дата

Инв. N подл.

Формат А3