С
Ю

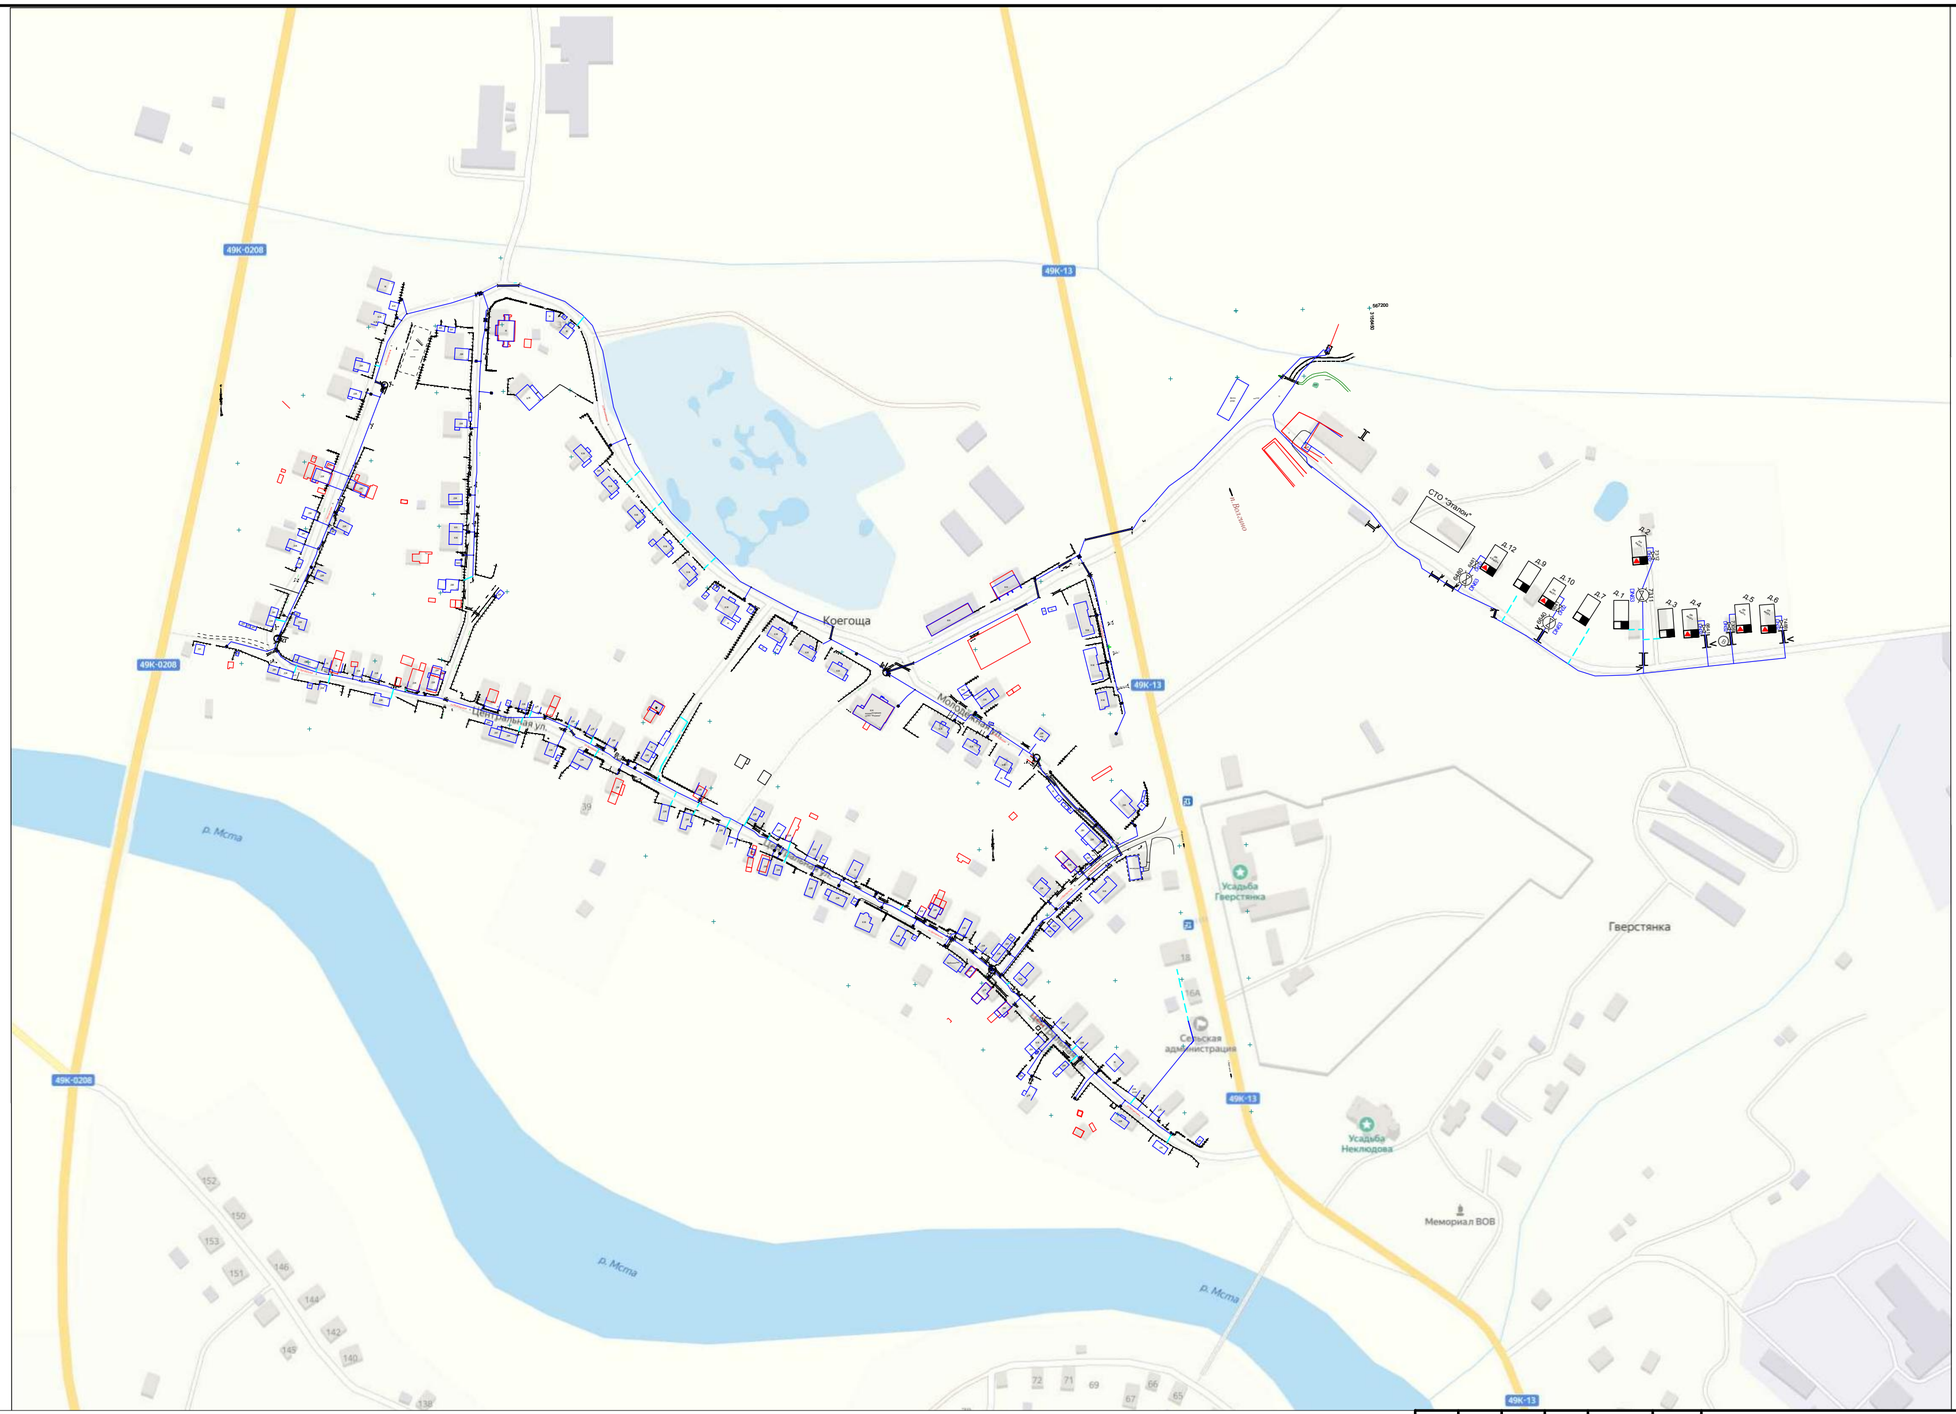

Всего - 71
Газифицировано - 32
Подлежат газификации - 39

Необходимо проложить сетей:
Низкого давления , отводы Ду32мм- 373.5 м
Среднего давления - м

существующий низкого давления
существующий среднего давления
проектируемый низкого давления
проектируемый среднего давления

Согласовано

Взам. инв. N

Подп. и дата

Инв. N подл.

Изм	Кол.уч.	Лист	№док.	Подп.	Дата
ГИП					
Исполн.					
Разработ.					
Н. Контр.					

РД

Новгородская область, Боровичский район, д. Коегоща

СХЕМА
догазификации населенных пунктов

Стадия	Лист	Листов
РД	1	1

Масштаб 1:1 000

Филиал АО "Газпром газораспределение Великий Новгород" в г. Боровичи

Формат А2