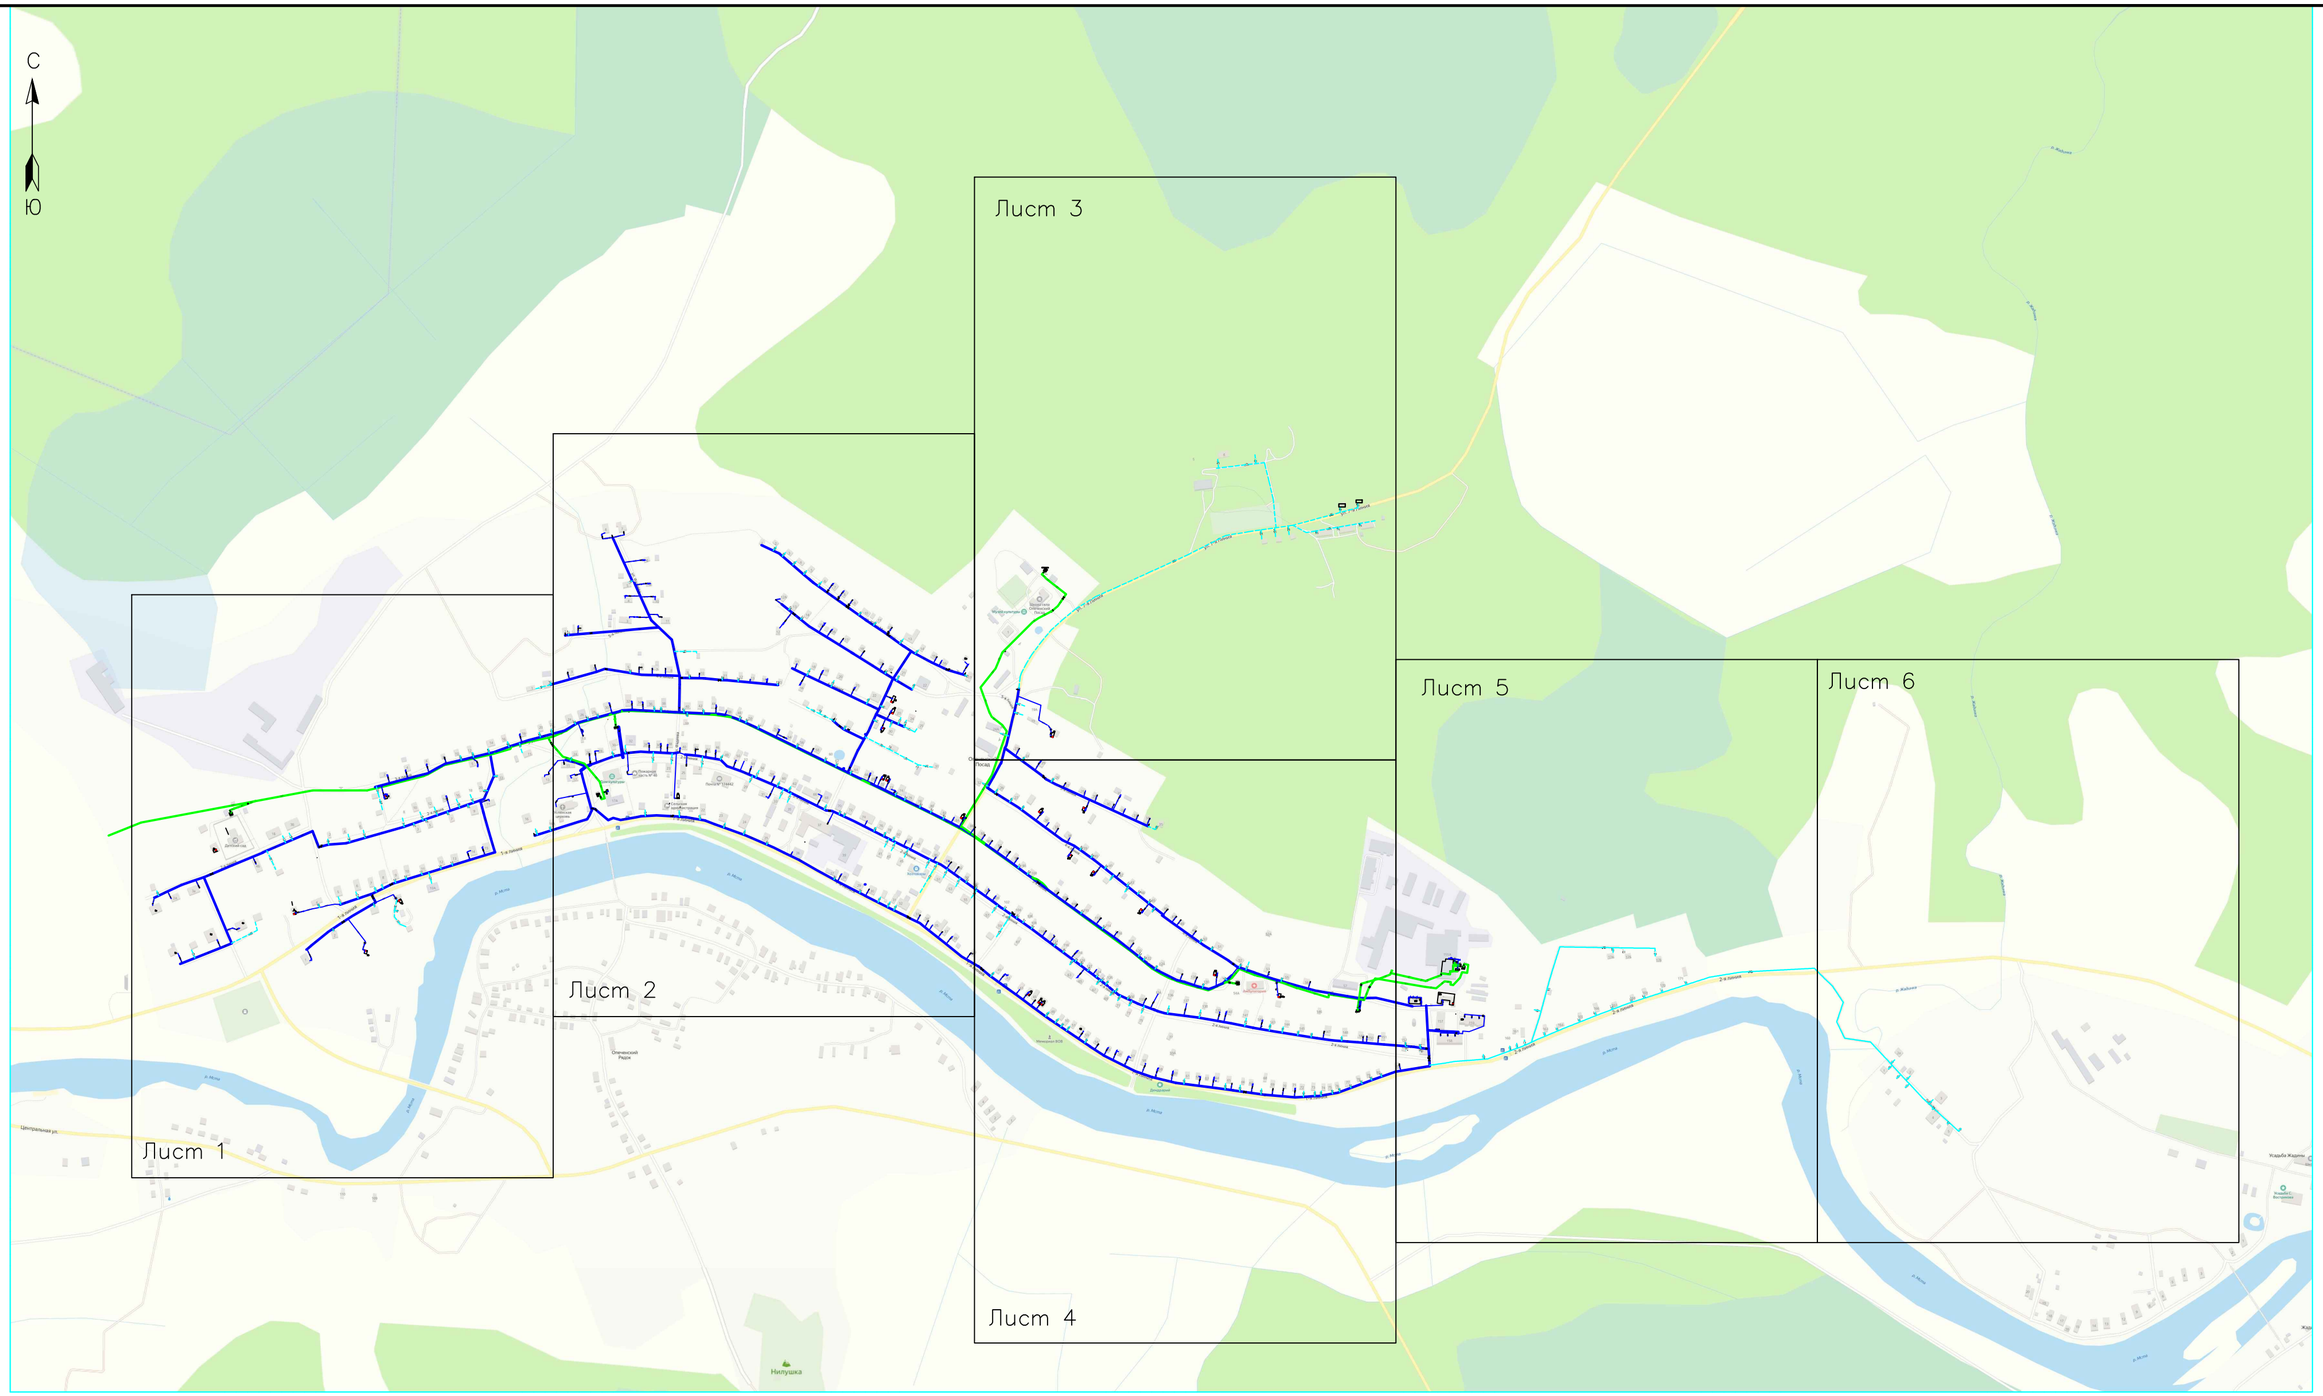

Всего -
Газифицировано - 196
Подлежат газификации -230 домов.

Необходимо проложить сетей:
Низкого давления - Ду63-217м,Ду32-2220,0м
м
Среднего давления - м
Необходимо проложить:"Распределительный газопровод низкого давления по адресу:Новгородская область Боровичский район, с, О.Посад, ул. 2-я линия, ул. Лесная"
Низкого давления- Ду110-1236м, Ду63-314м,Ду32-183м
Прокол через А/Д-32м-Ду160мм
Подлежит газификации-25
Необходимо проложить:"Распределительный газопровод низкого давления по адресу:Новгородская область Боровичский район, с, О.Посад, ул.7-я Линия"

Низкого давления- Ду110-653м, Ду63-519м,Ду32-131м
Прокол через А/Д-32м-Ду160мм
Подлежит газификации-10

существующий низкого давления
существующий среднего давления
проектируемый низкого давления
проектируемый среднего давления

Изм	Кол.уч.	Лист	№док.	Подп.	Дата
ГИП					
Исполн.					
Разработ.					
Н. Контр.					

РД

Новгородская область, Боровичский район, с. Опеченский Посад

СХЕМА
догазификации населенных пунктов

Стадия	Лист	Листов
РД	1	1

Масштаб

Филиал АО "Газпром газораспределение Великий Новгород" в г. Боровичи

Согласовано

Взам. инв. N

Подп. и дата

Инв. N подл.

Формат А2