


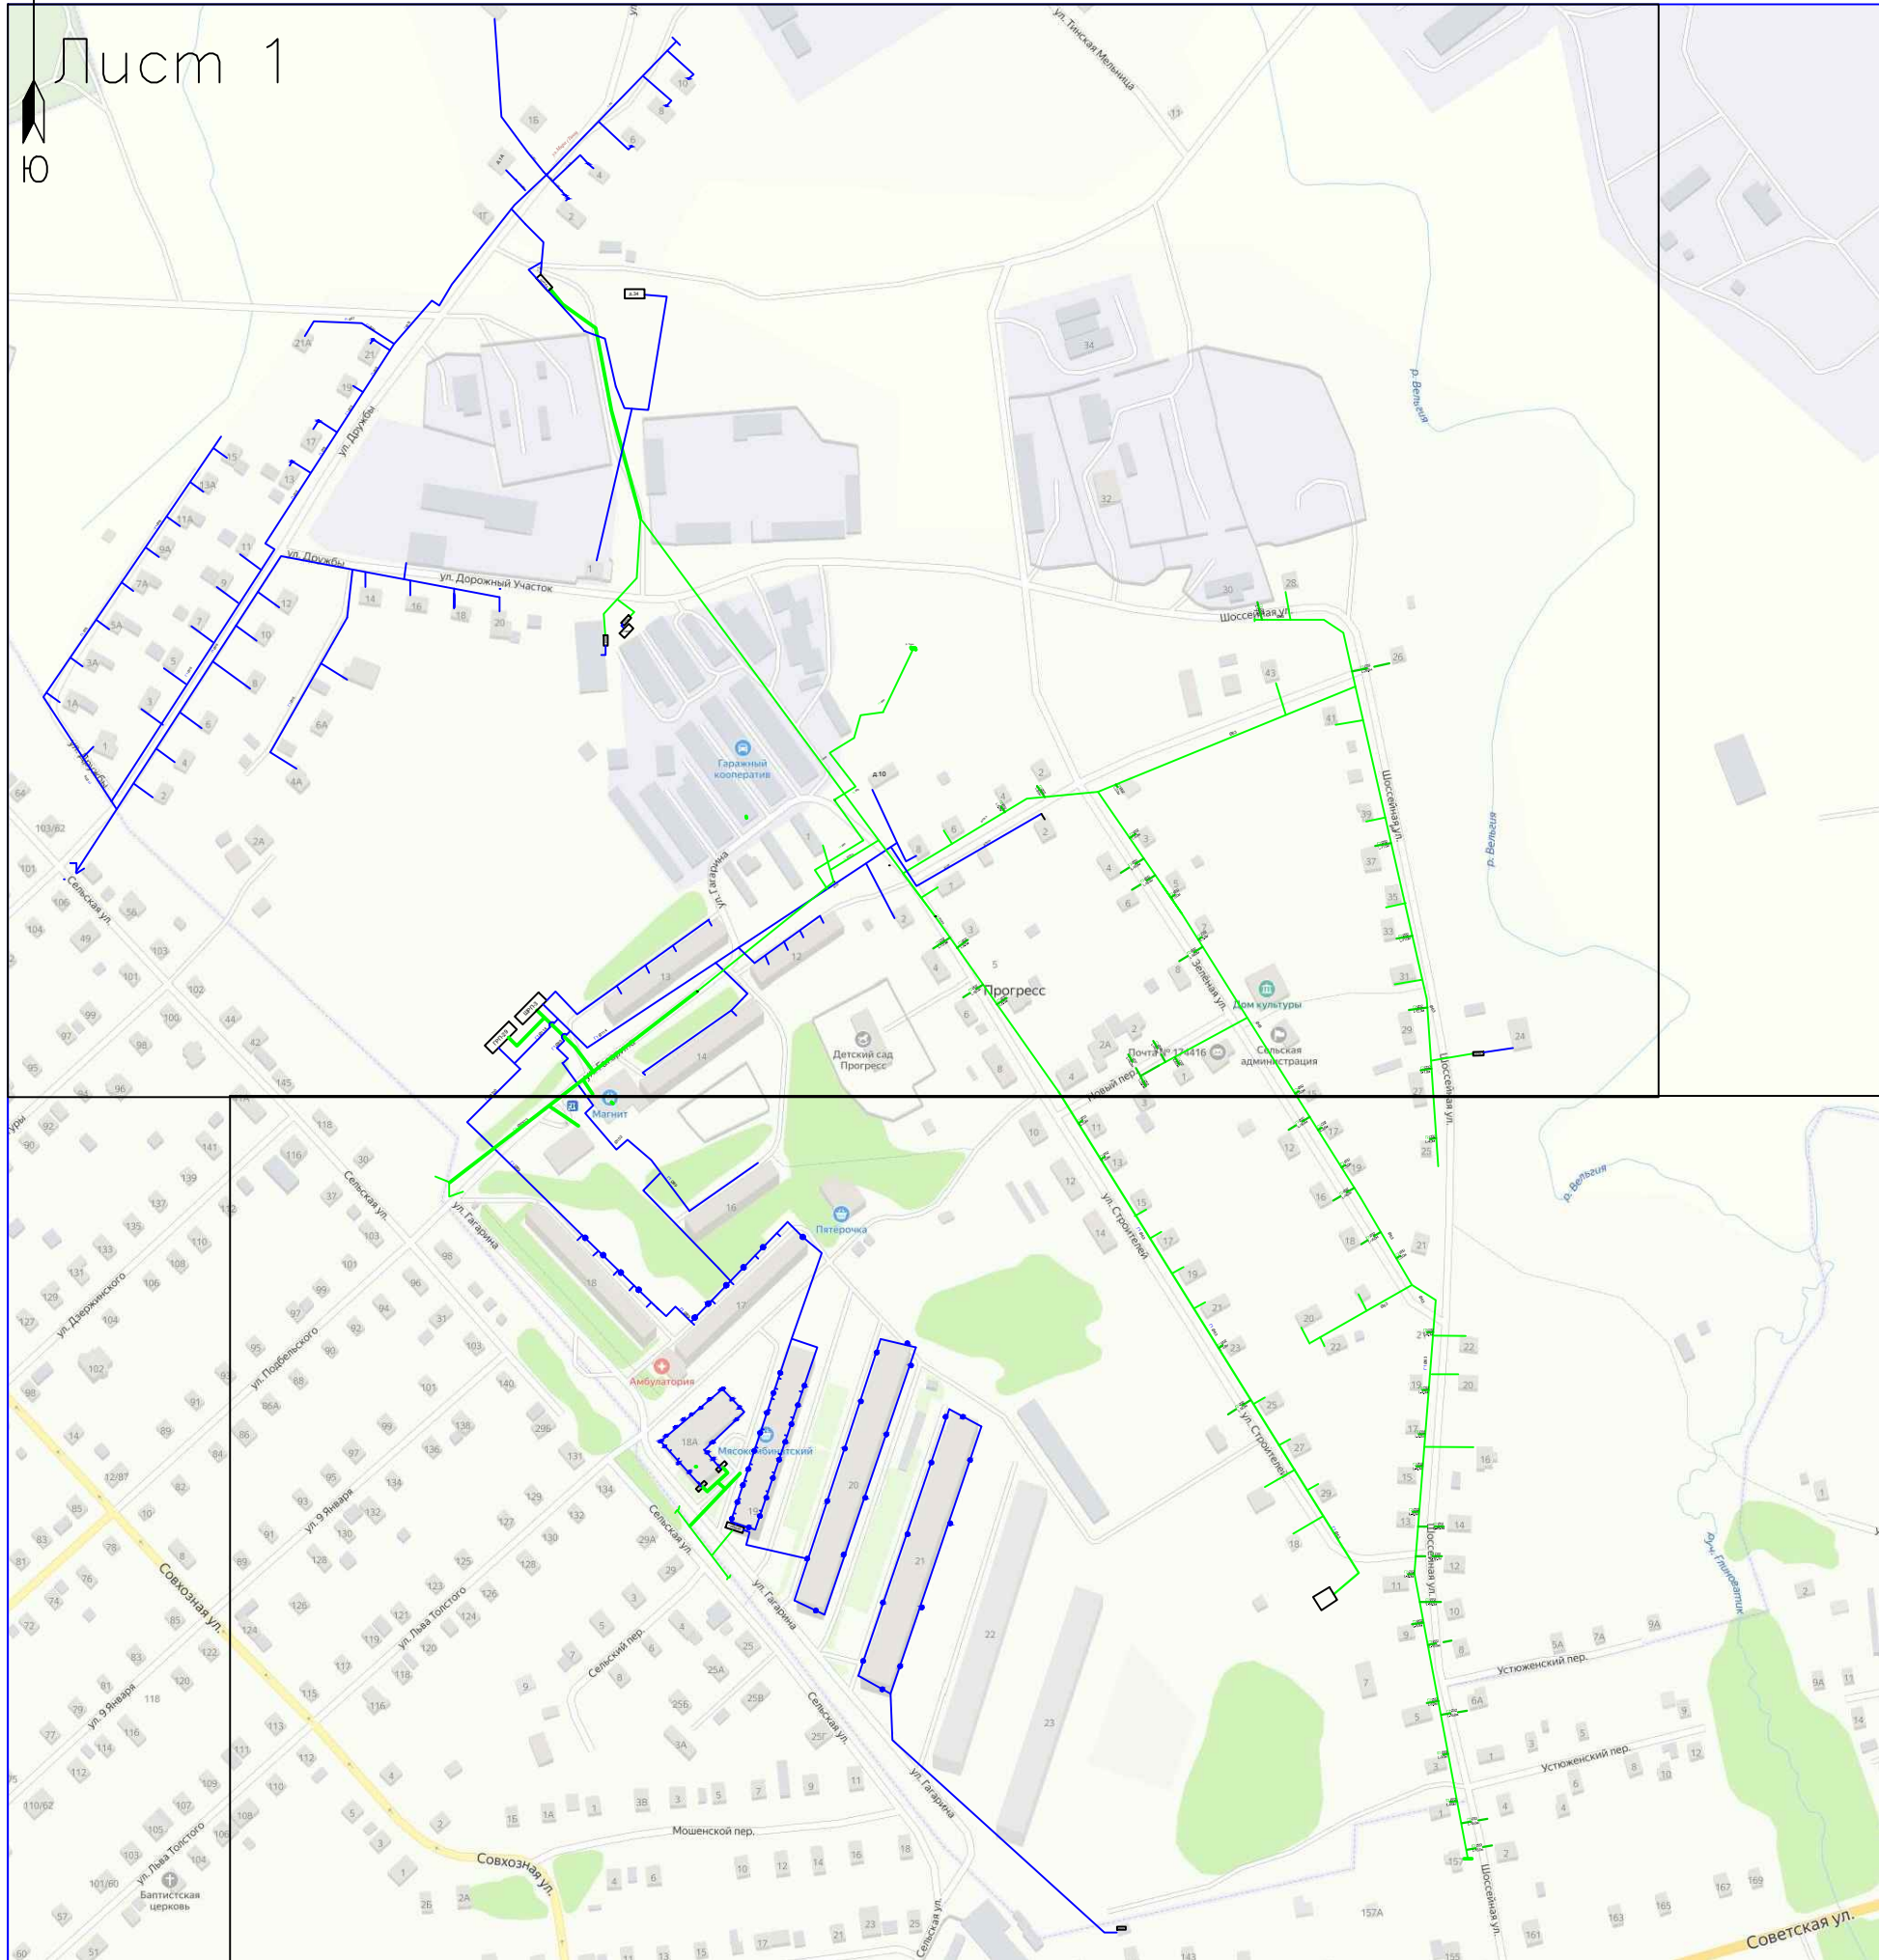

Лист 1



Лист 2

- существующий низкого давления
- существующий среднего давления
- - - проектируемый низкого давления
- - - проектируемый среднего давления

Всего - 134
 Газифицировано - 82
 Подлежат газификации - 52 дома

Необходимо проложить сетей:
 Низкого давления - 0,0м
 Среднего давления - Ду32-516,0м

Изм	Колуч	Лист	№ док	Подп	Дата
Исполн.	Разработ.	Н. Контр.			

РД		
Новгородская область, Боровичский район, п. Прогресс		
СХЕМА догазификации населенных пунктов	Стадия РД	Лист 1
Масштаб 1:5 000	Листов 1	
Филиал АО "Газпром газораспределение Великий Новгород" в г. Боровичи		

Согласовано

Взам. инв. N

Подп. и дата

Инв. N подл.