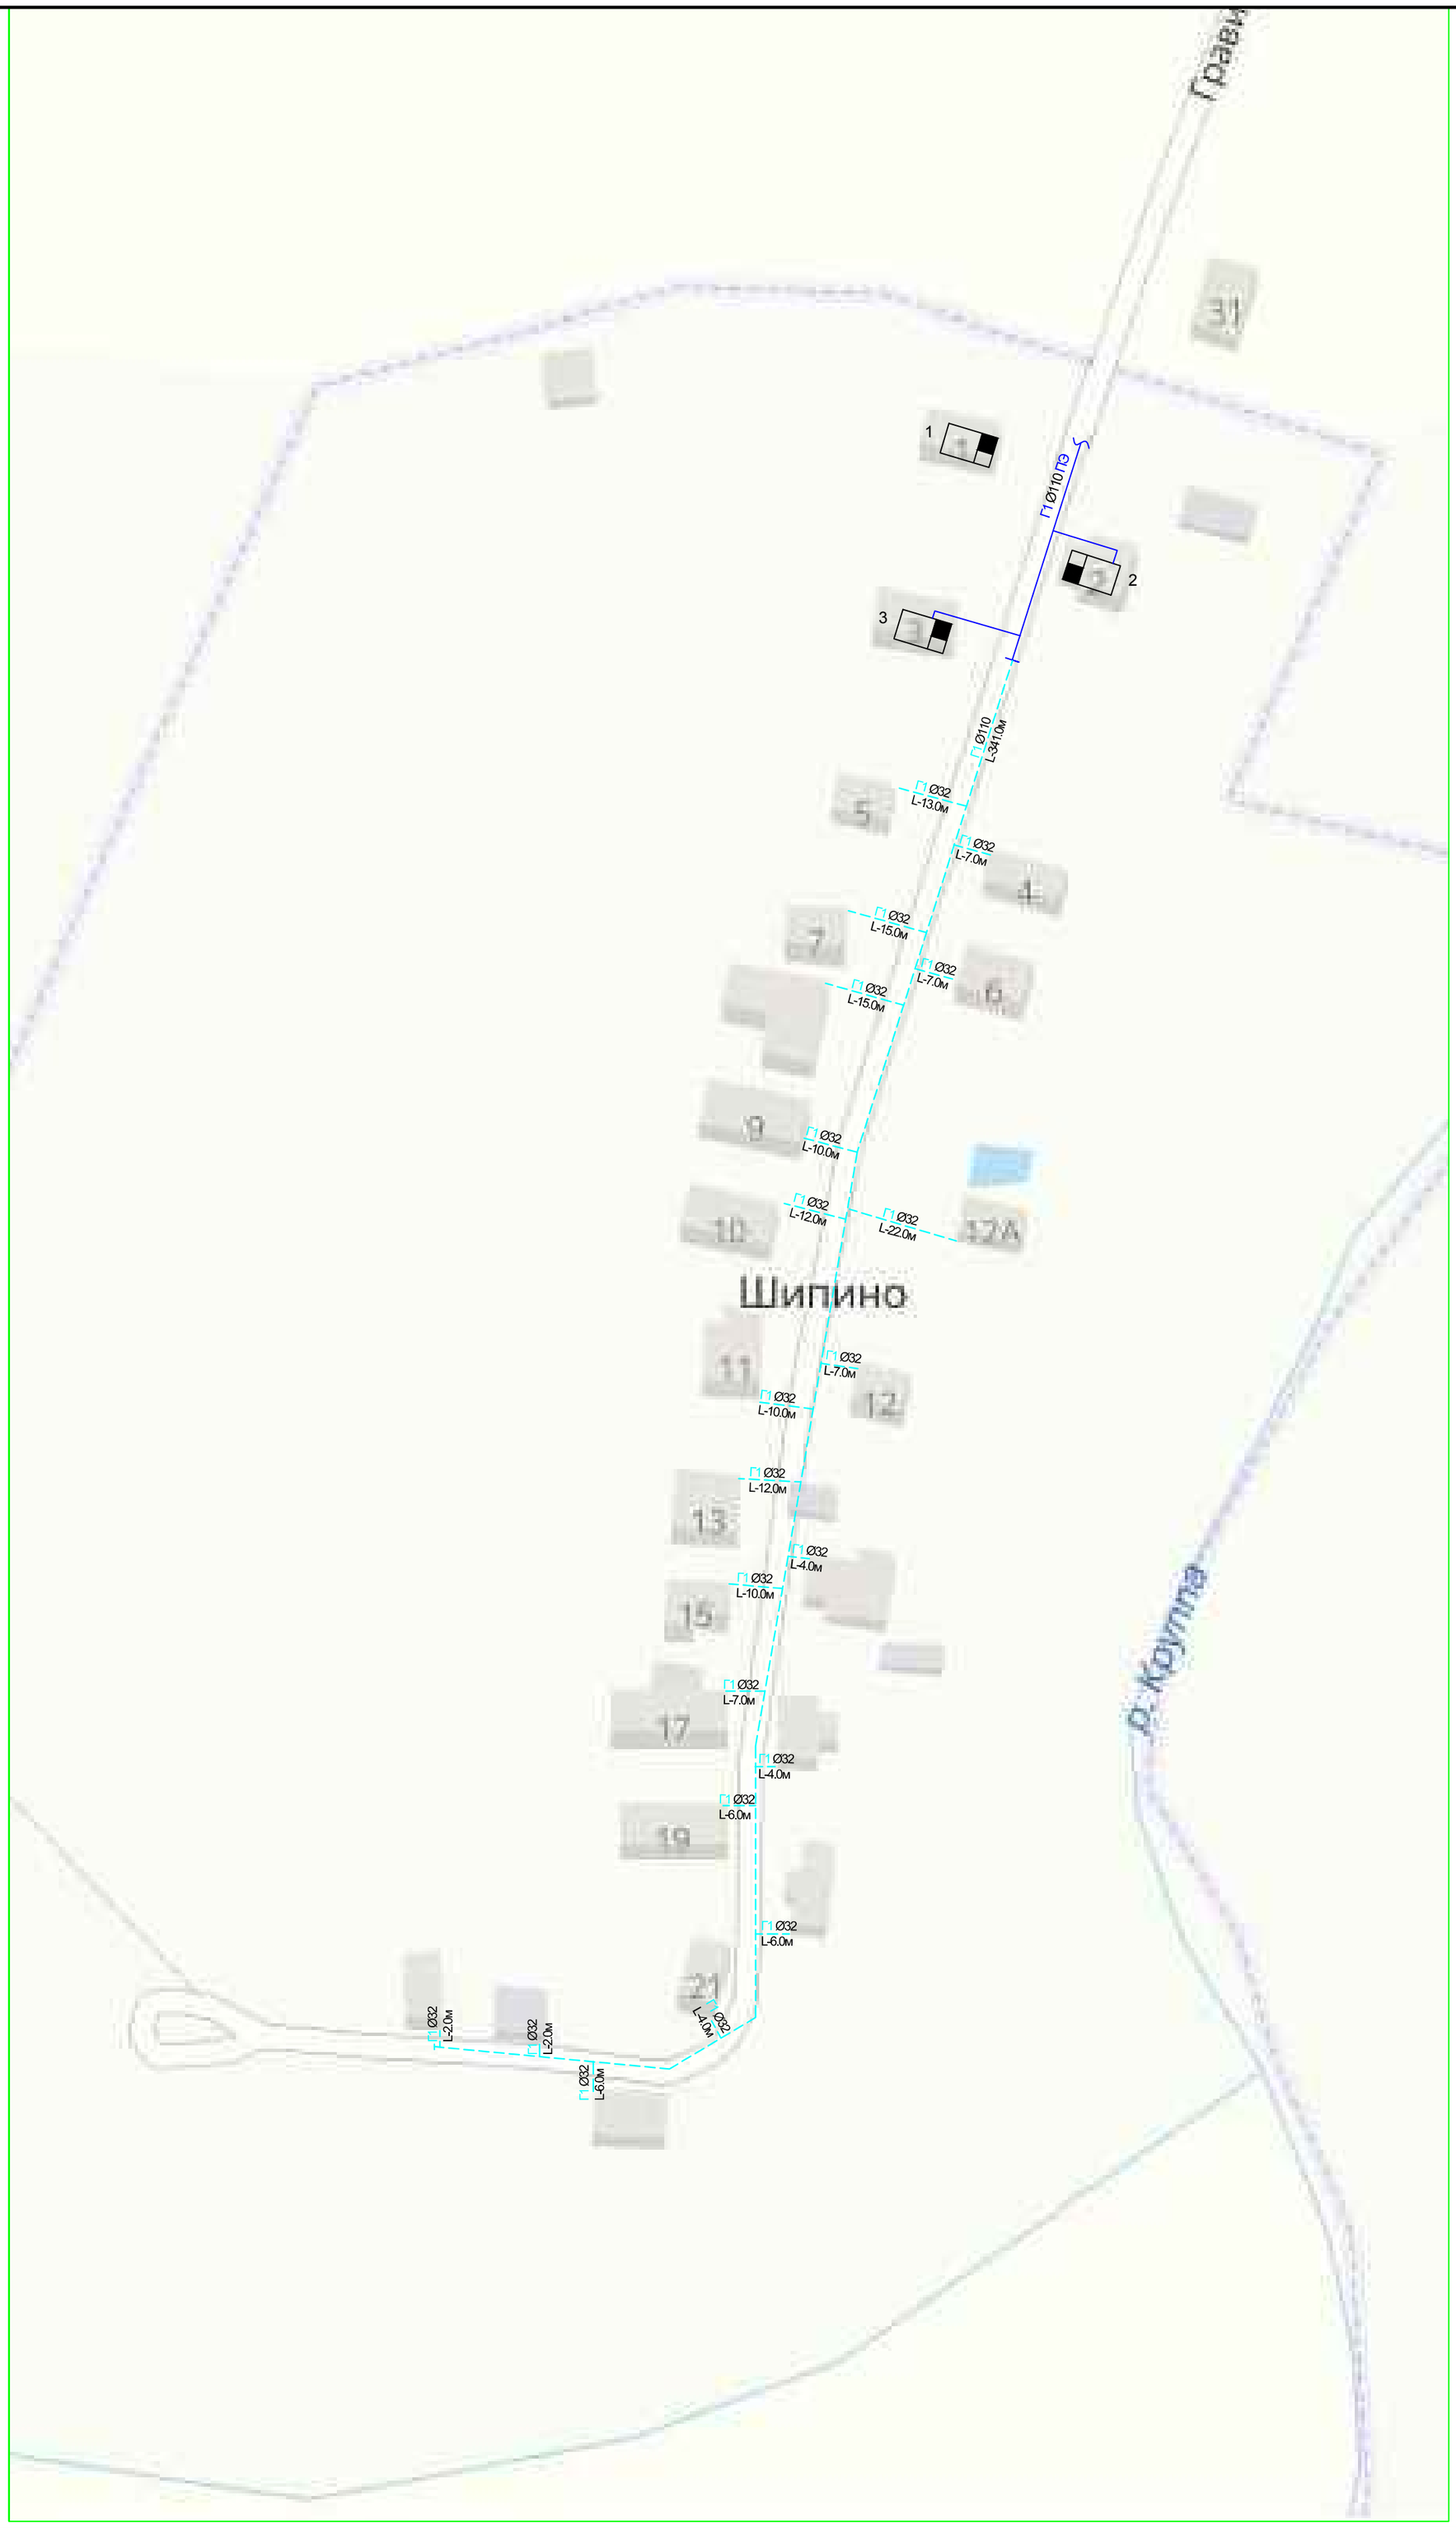

Всего - 23
Газифицировано - 2
Подлежат газификации - 21 дом

Необходимо проложить сетей:
Низкого давления - Ду110-341,0м, Ду32-181,0м
Среднего давления - м

существующий низкого давления
существующий среднего давления
проектируемый низкого давления
проектируемый среднего давления

Изм	Колуч.	Лист	№док.	Подп.	Дата
ГИП					
Исполн.					
Разработ.					
Н. Контр.					

РД

Новгородская область, Боровичский район, д. Шипино

СХЕМА
догазификации населенных пунктов

Стадия	Лист	Листов
РД	1	1

Масштаб 1:1 000

Филиал АО "Газпром газораспределение Великий Новгород" в г. Боровичи

Согласовано

Взам. инв. N

Подп. и дата

Инв. N подл.

Формат А2