


Согласовано					
Инв. № подл.	Подпись и дата	Взам. инв. №			

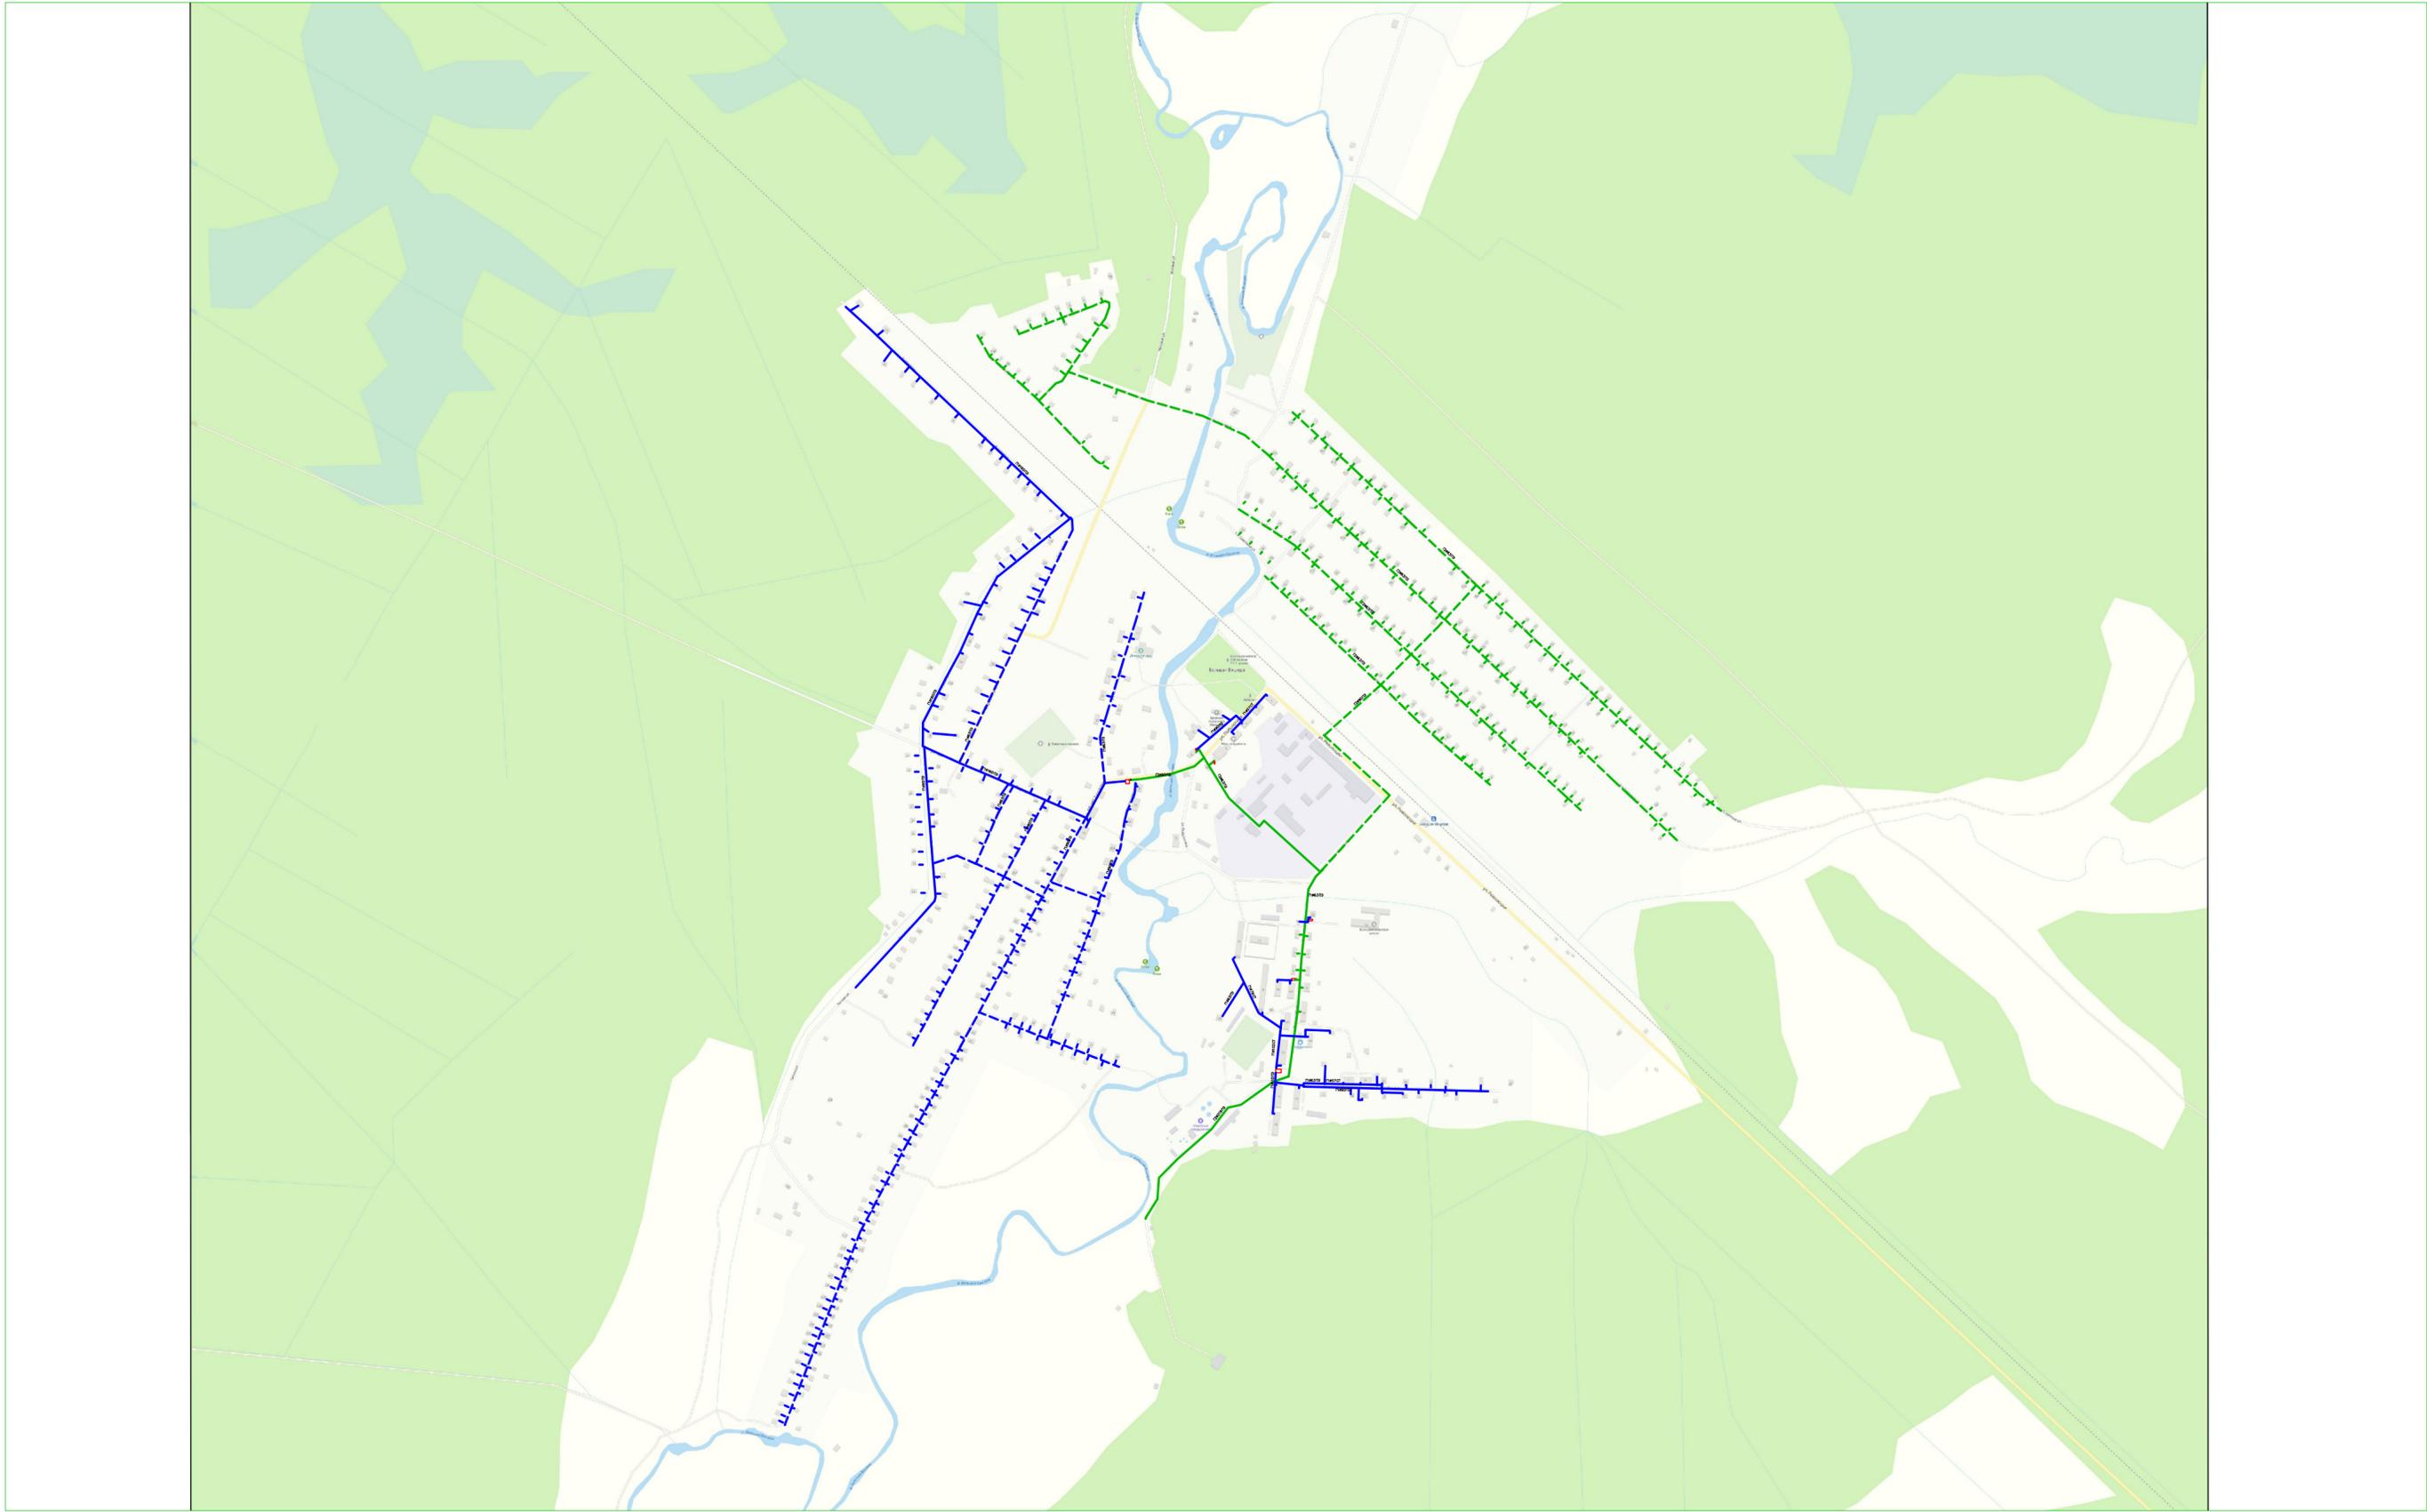

Всего – 555  
 Газифицировано – 24  
 Подлежит газификации – 531  
  
 Необходимо проложить сетей:  
 Низкого давления – \_\_\_\_ м  
 Среднего давления – \_\_\_\_ м

Существующий высокого давления —————  
 Существующий среднего давления —————  
 Проектируемый среднего давления - - - - -  
 Существующий низкого давления —————  
 Проектируемый низкого давления - - - - -

Изм.	Кол. уч.	Лист	№ док.	Подп.	Дата

п. Большая Вишера		
Стадия	Лист	Листов
Филиал АО «Газпром газораспределение Великий Новгород» в г. Великий Новгород		
Формат А2		