


Схема расположения листов

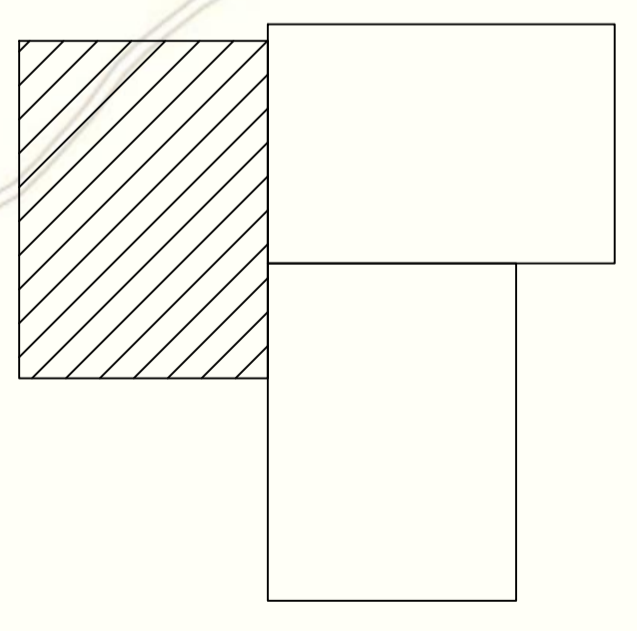



Лист 1

Всего - 1579
 Подлежат газификации - 1344
 Необходимо проложить сетей:
 Низкого давления - 476м
 Среднего давления - 28582 м

существующий низкого давления
 существующий среднего давления
 проектируемый низкого давления
 проектируемый среднего давления
 существующий высокого давления
 проектируемый высокого давления



автодорога принадлежащая Федеральному дорожному агентству
 автодорога принадлежащая ГОКУ «Новгородавтодор»

Лист 2

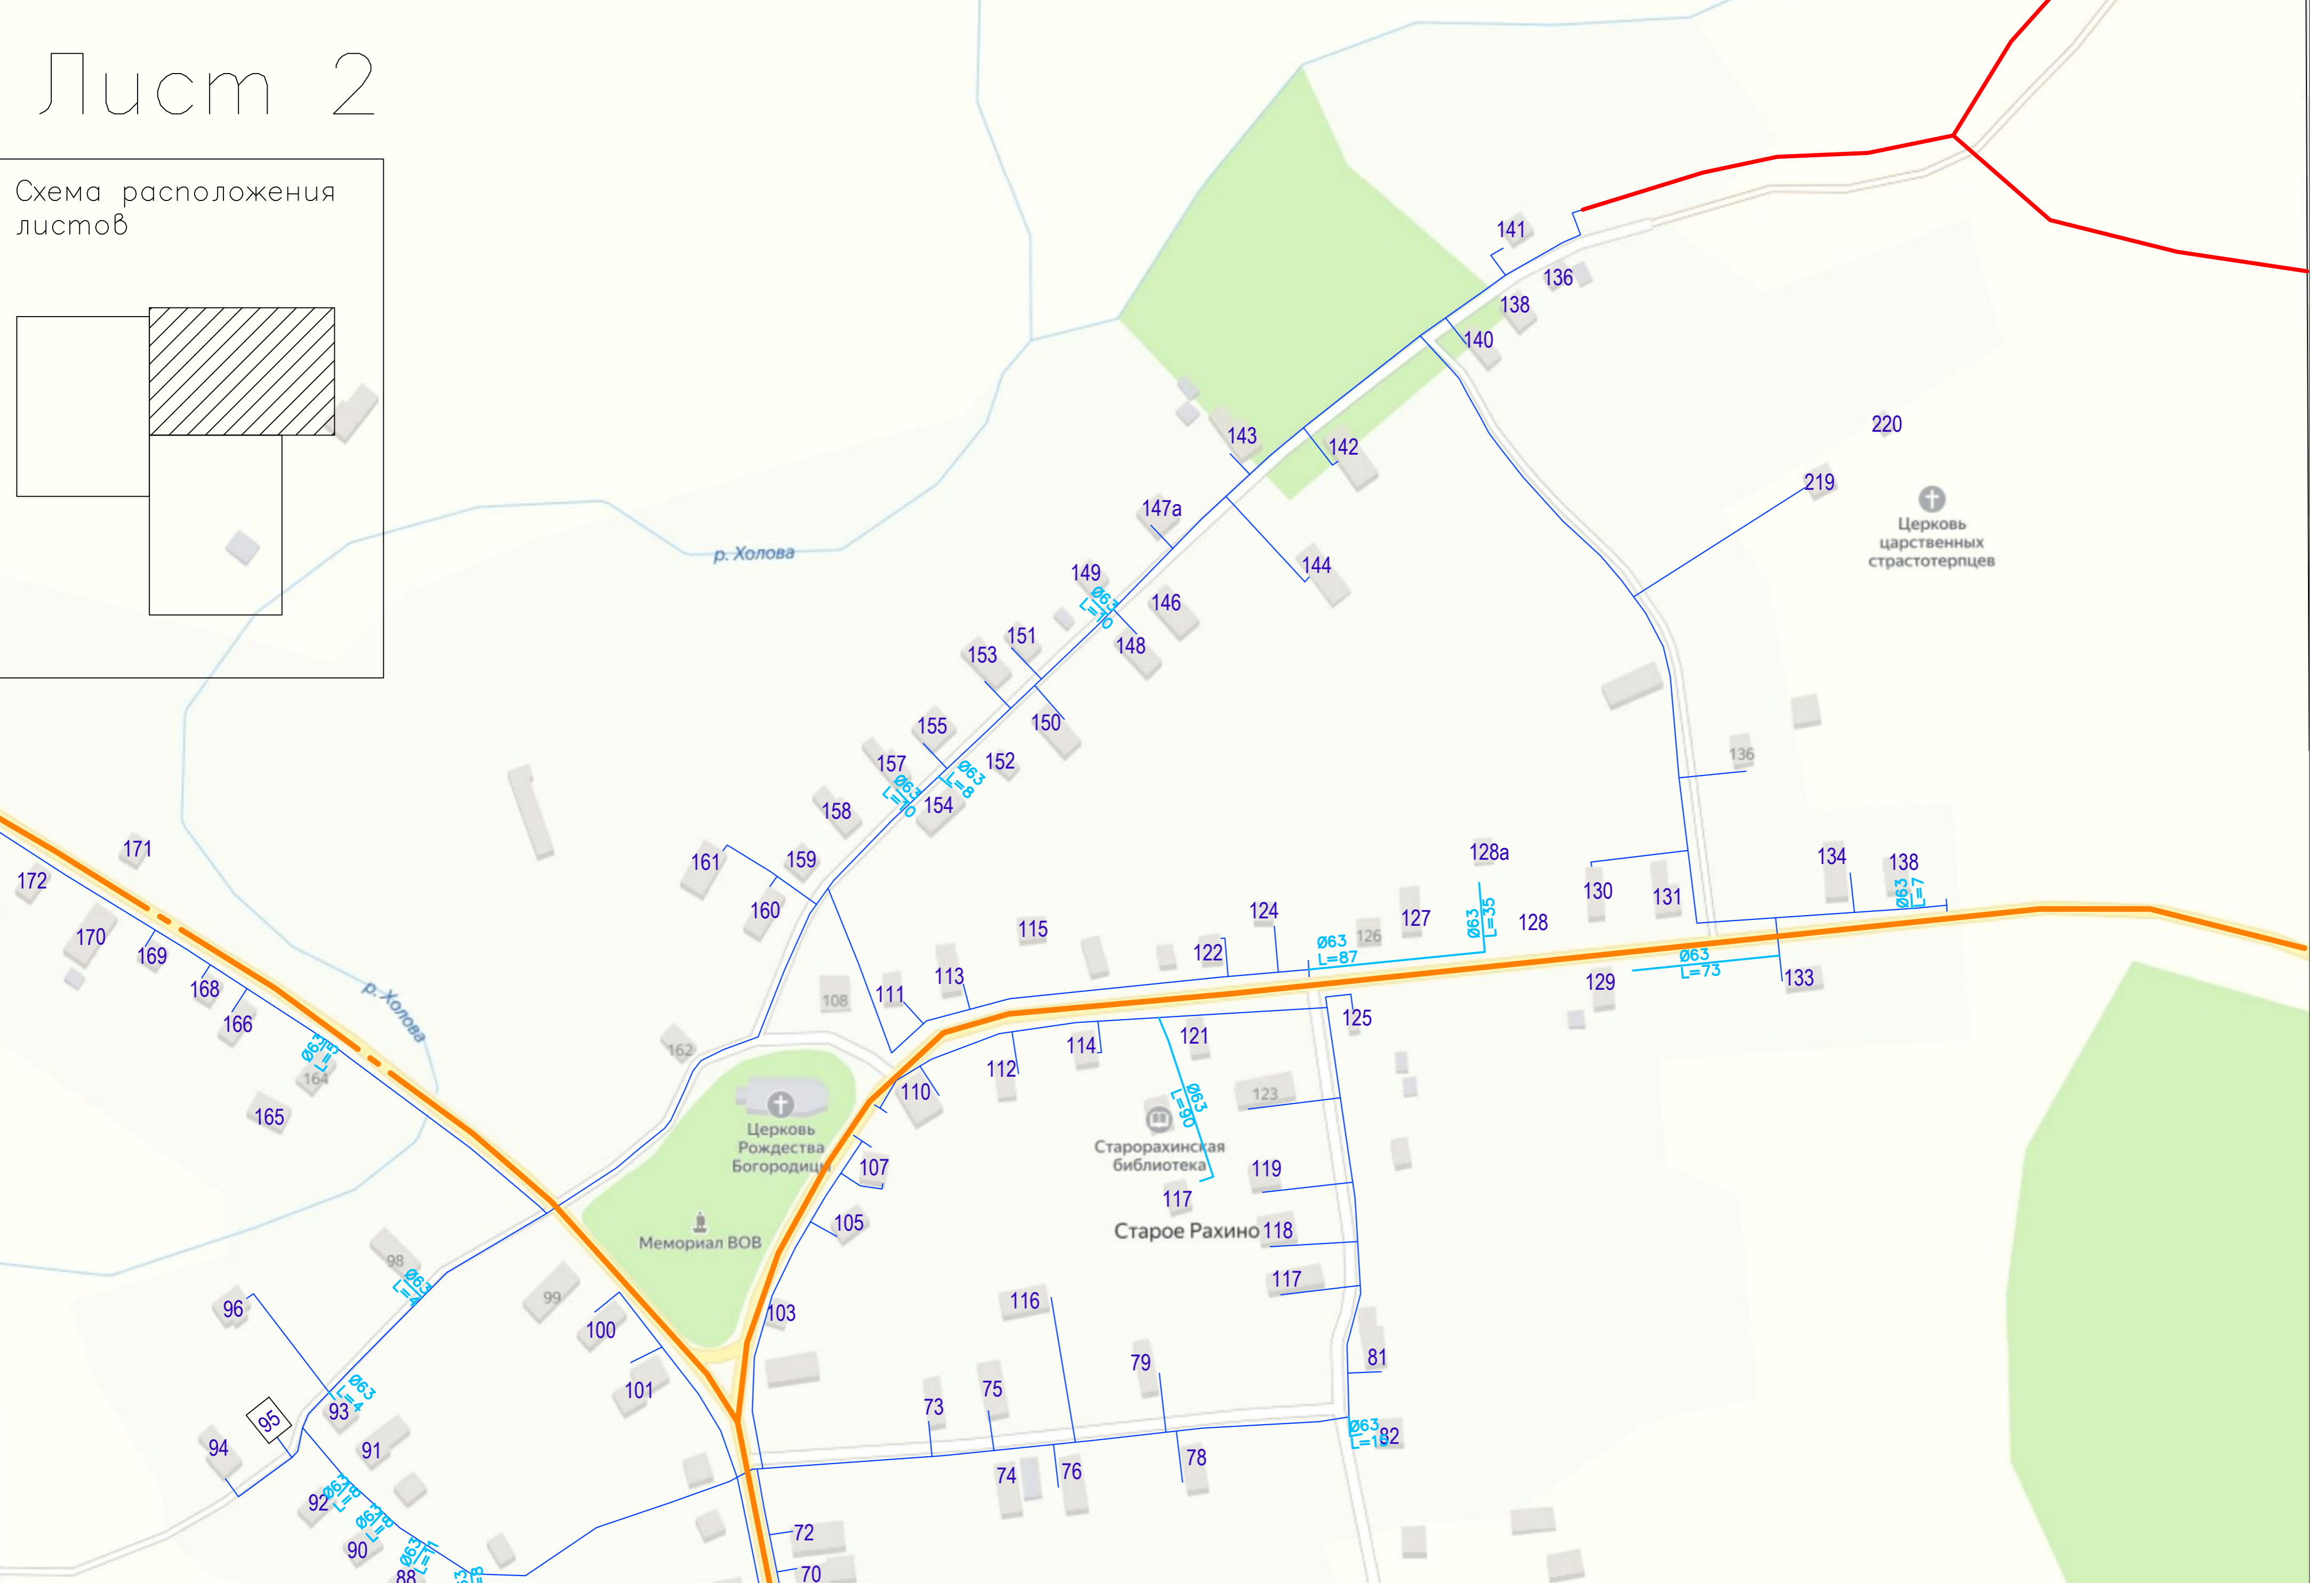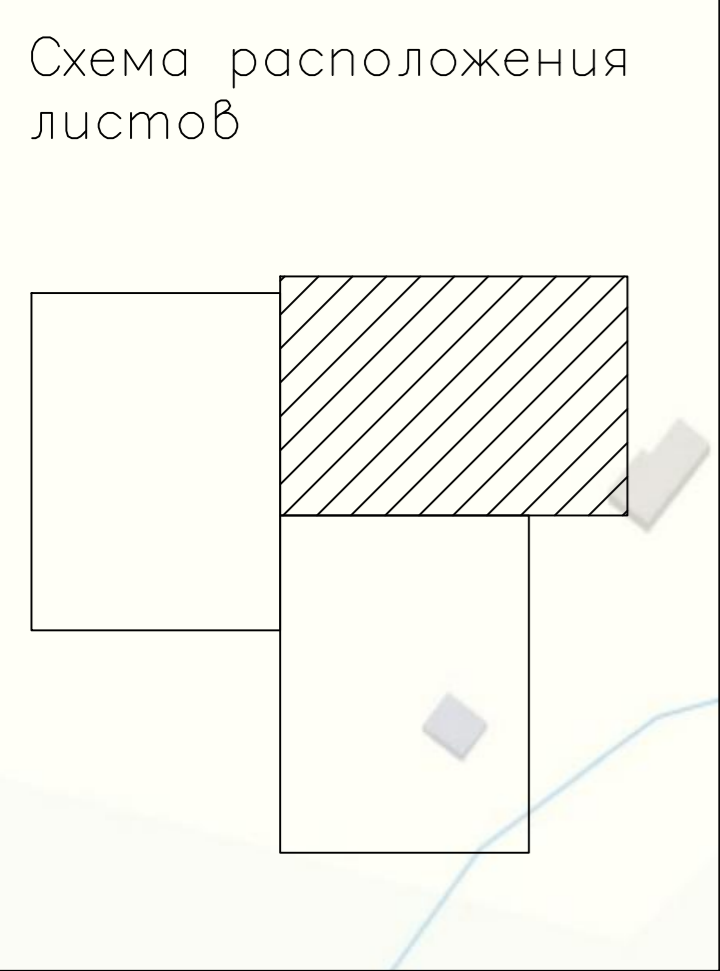

существующий низкого давления
 существующий среднего давления
 проектируемый низкого давления
 проектируемый среднего давления
 существующий высокого давления
 проектируемый высокого давления

автодорога принадлежащая Федеральному дорожному агентству
 автодорога принадлежащая ГОКУ «Новгородавтодор»

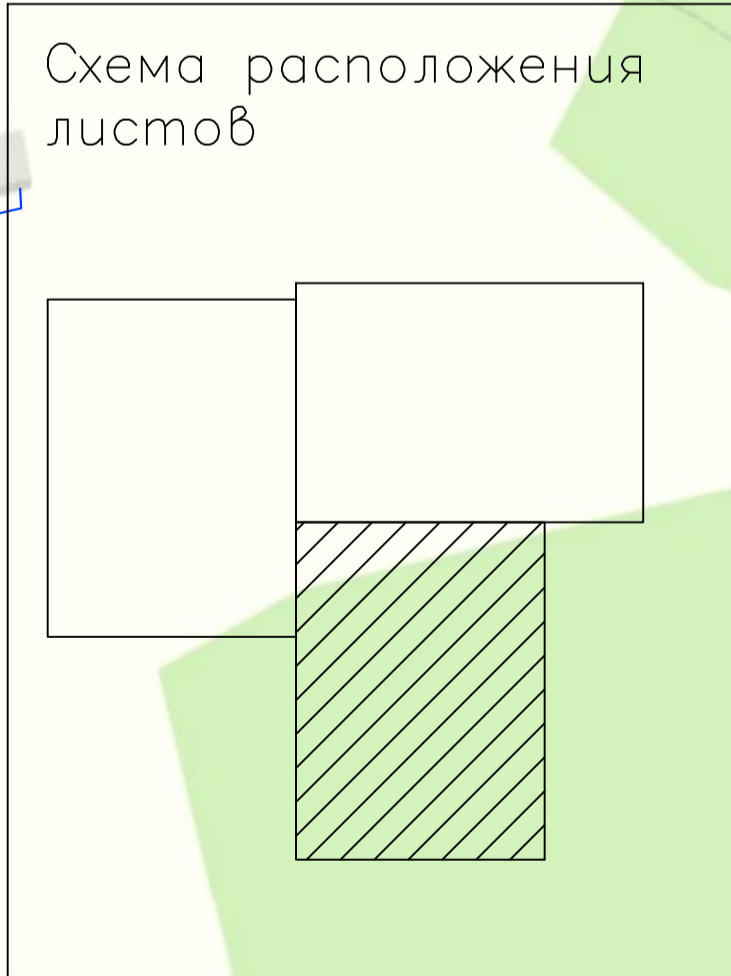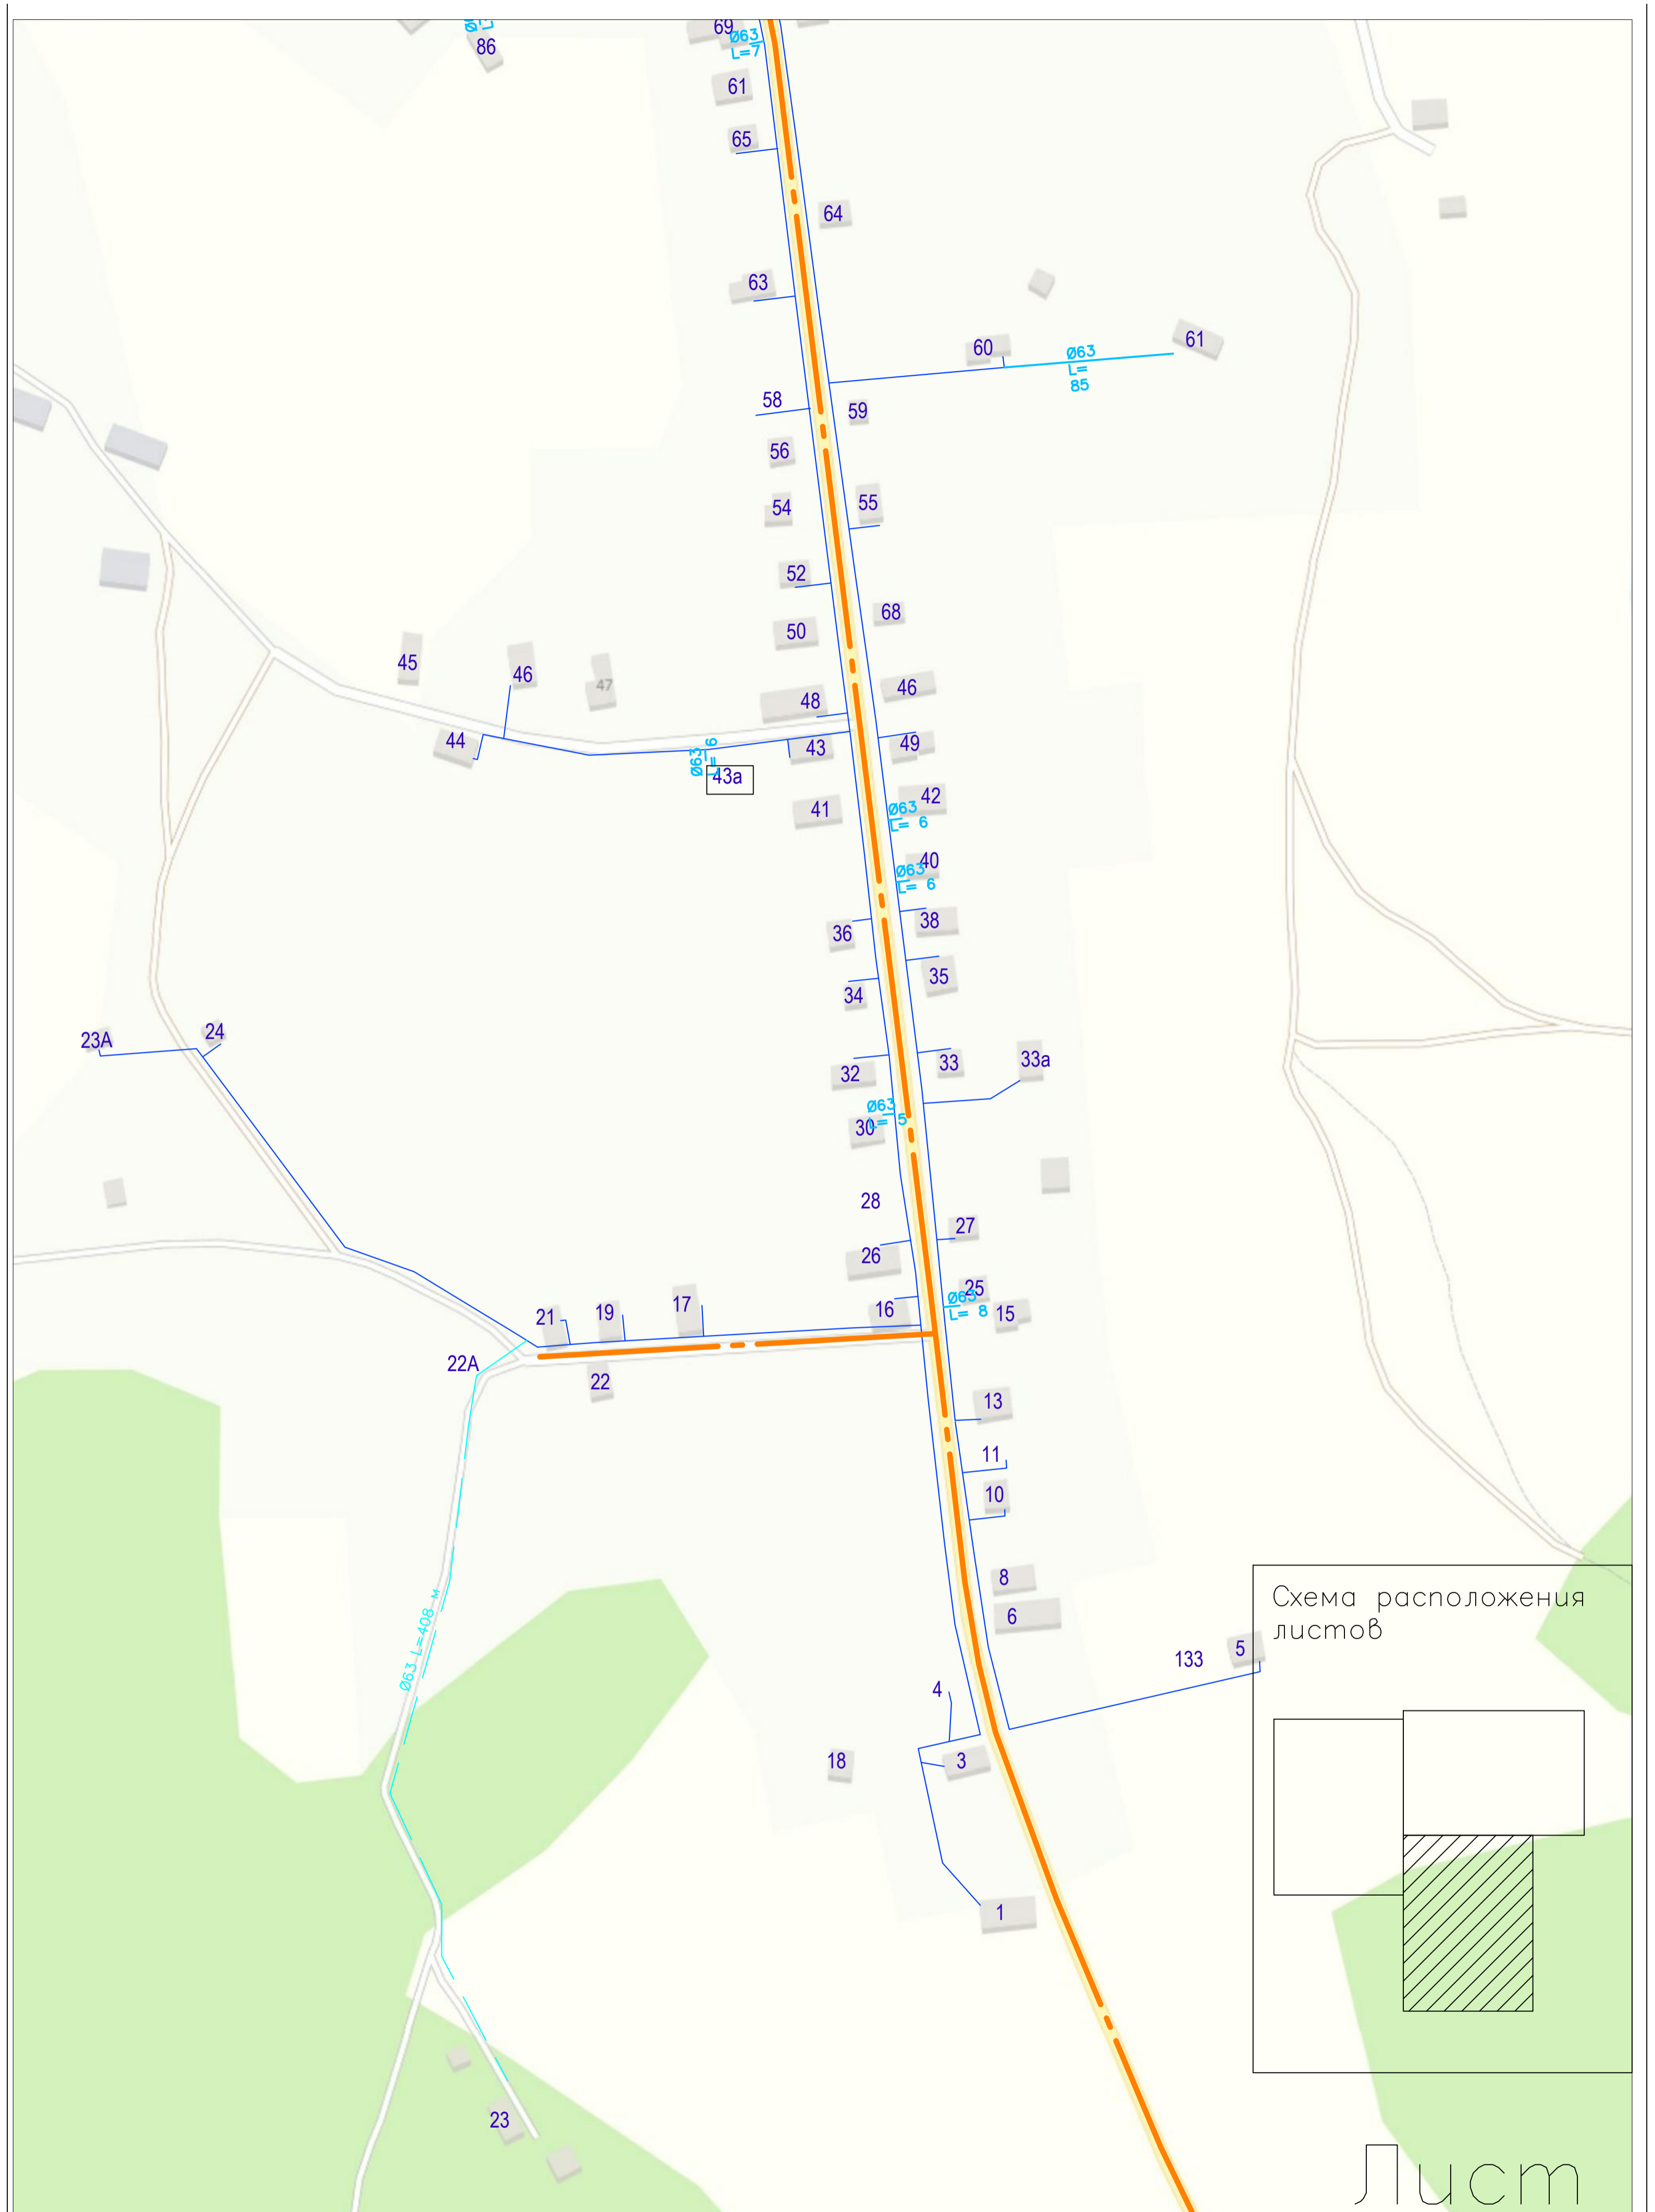

существующий низкого давления
 существующий среднего давления
 проектируемый низкого давления
 проектируемый среднего давления
 существующий высокого давления
 проектируемый высокого давления

автодорога принадлежащая Федеральному дорожному агентству
 автодорога принадлежащая ГОКУ «Новгородавтодор»

Лист