


# д. Бобровик

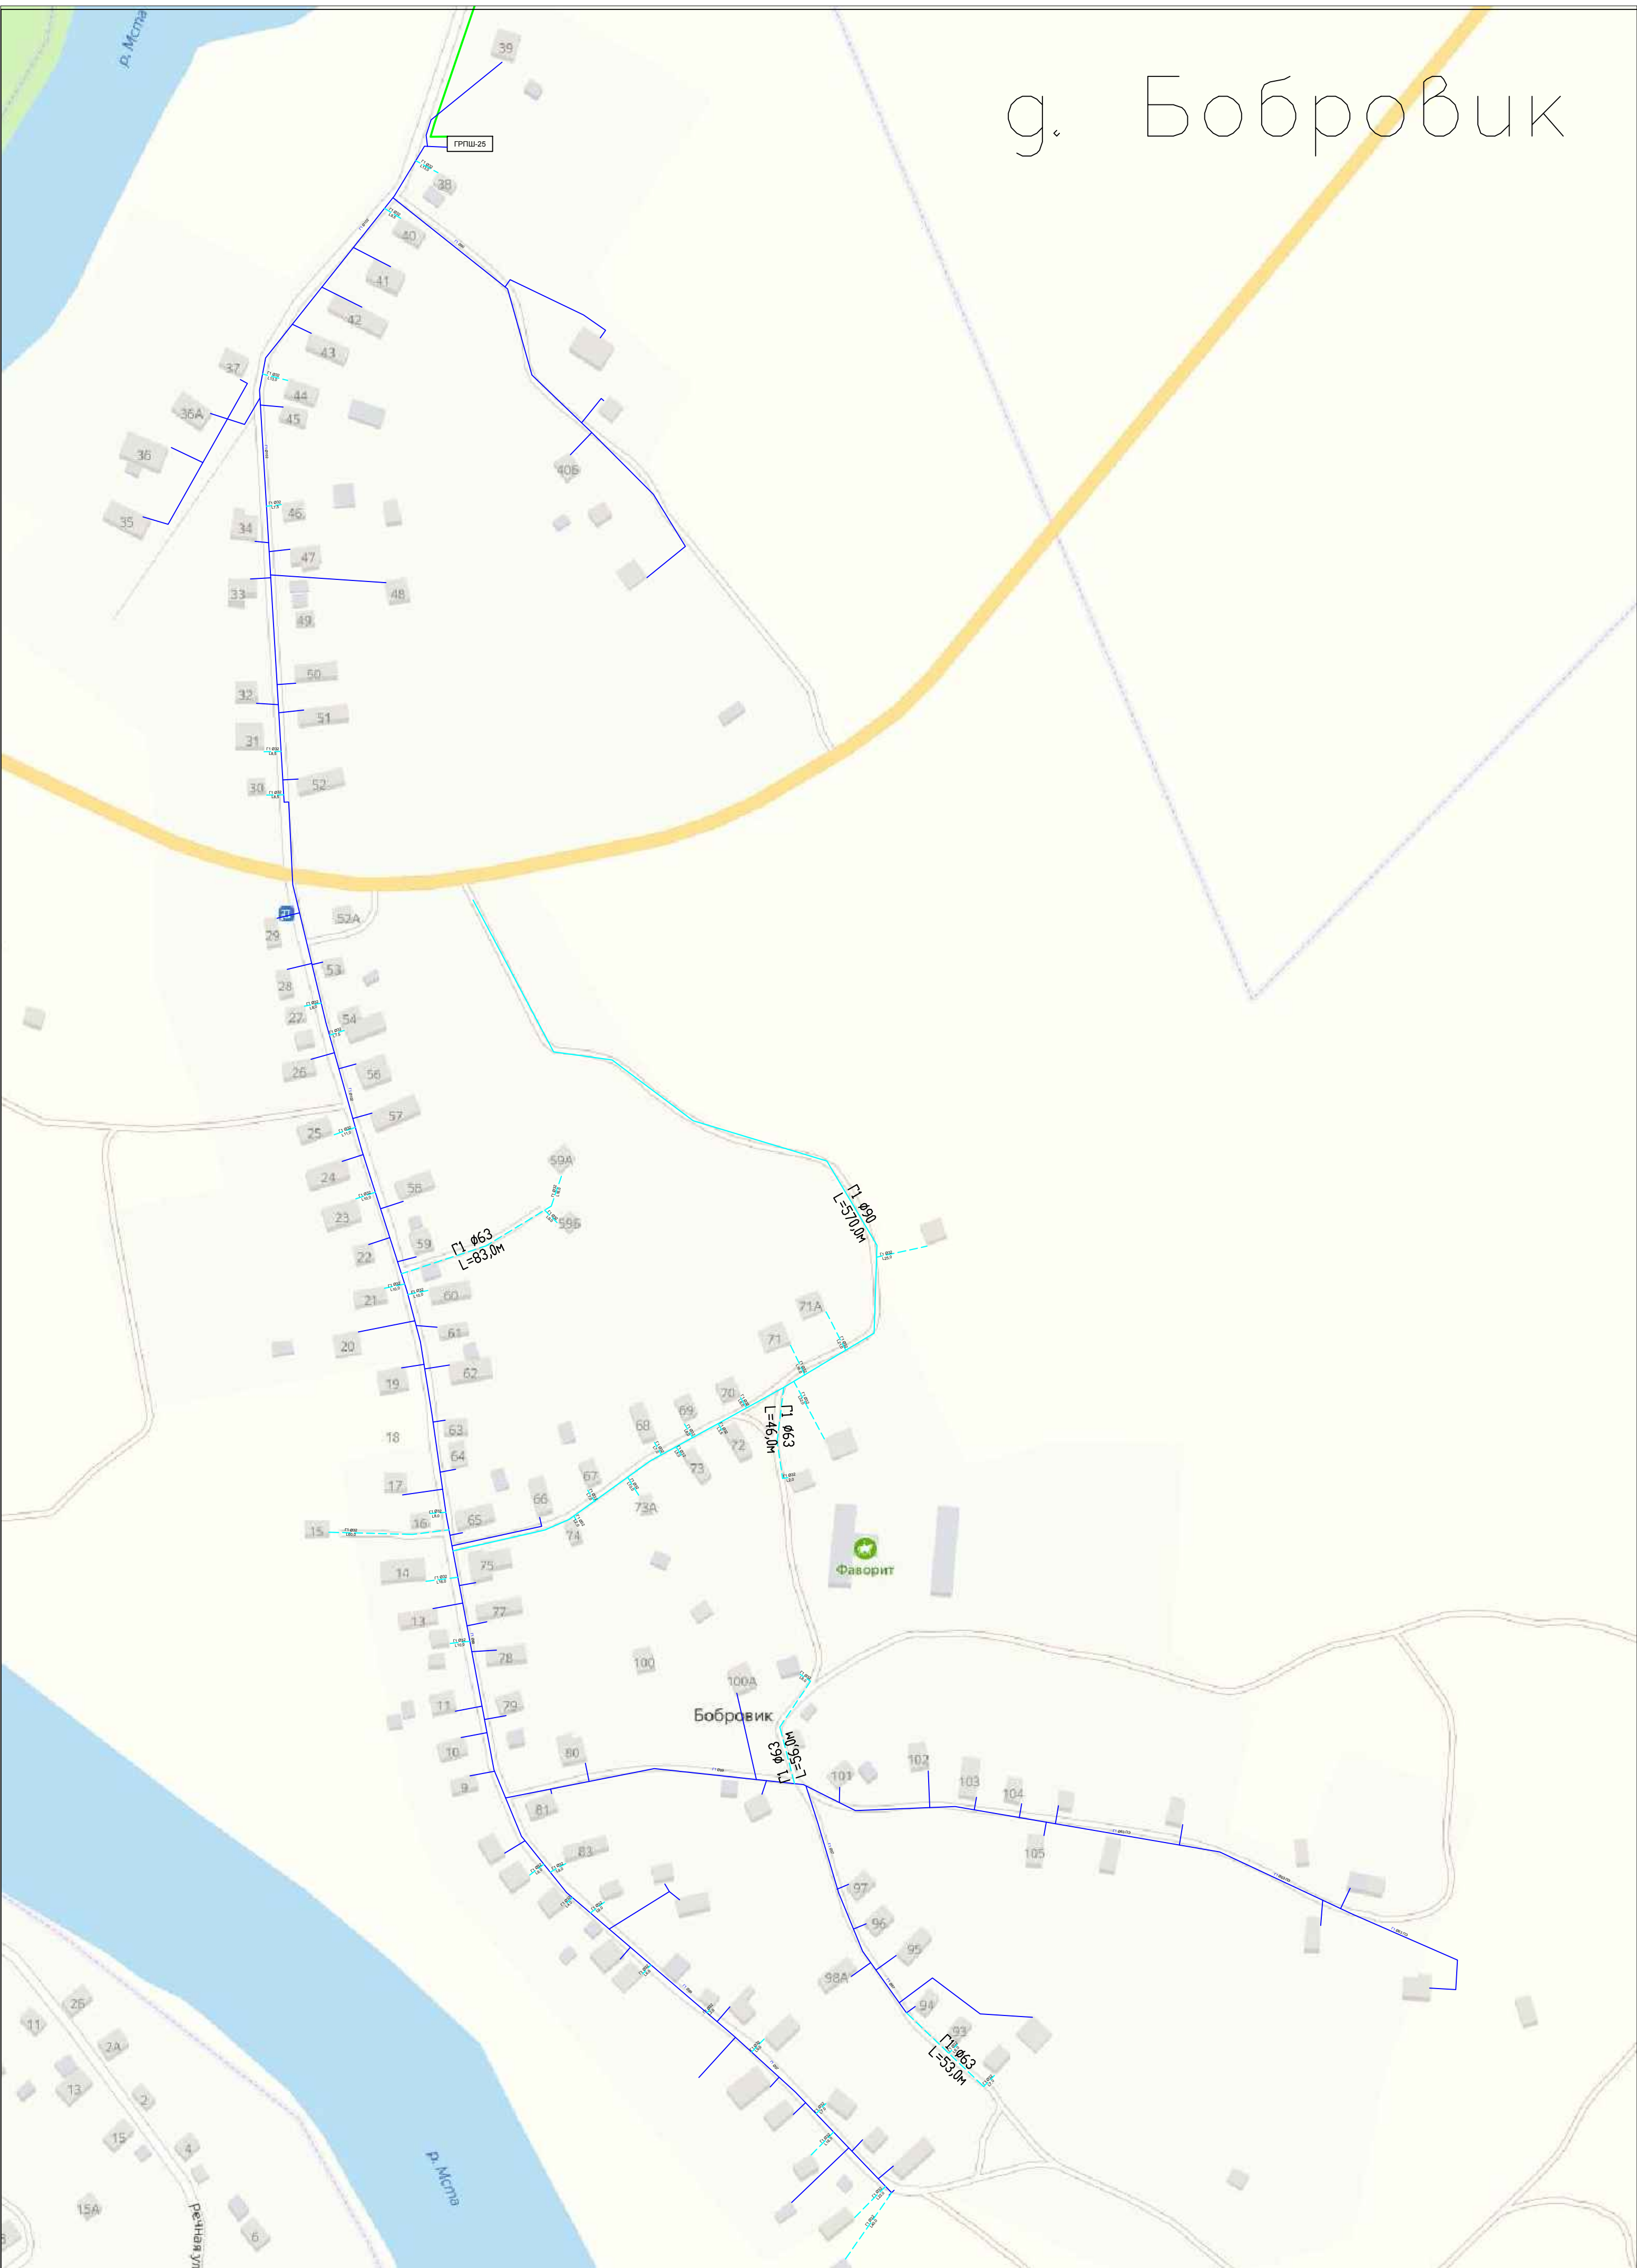

Всего - 124  
Газифицировано - 81  
Подлежат газификации - 43

Необходимо проложить сетей:  
Низкого давления - Ø90 -570,0м;  
Ø63-238,0м; Ø32-479,0м  
Среднего давления - м

существующий низкого давления  
существующий среднего давления  
проектируемый низкого давления  
проектируемый среднего давления  
проектируемый высокого давления



автодорога принадлежащая Федеральному дорожному агентству  
автодорога принадлежащая ГОКУ «Новгородавтодор»

