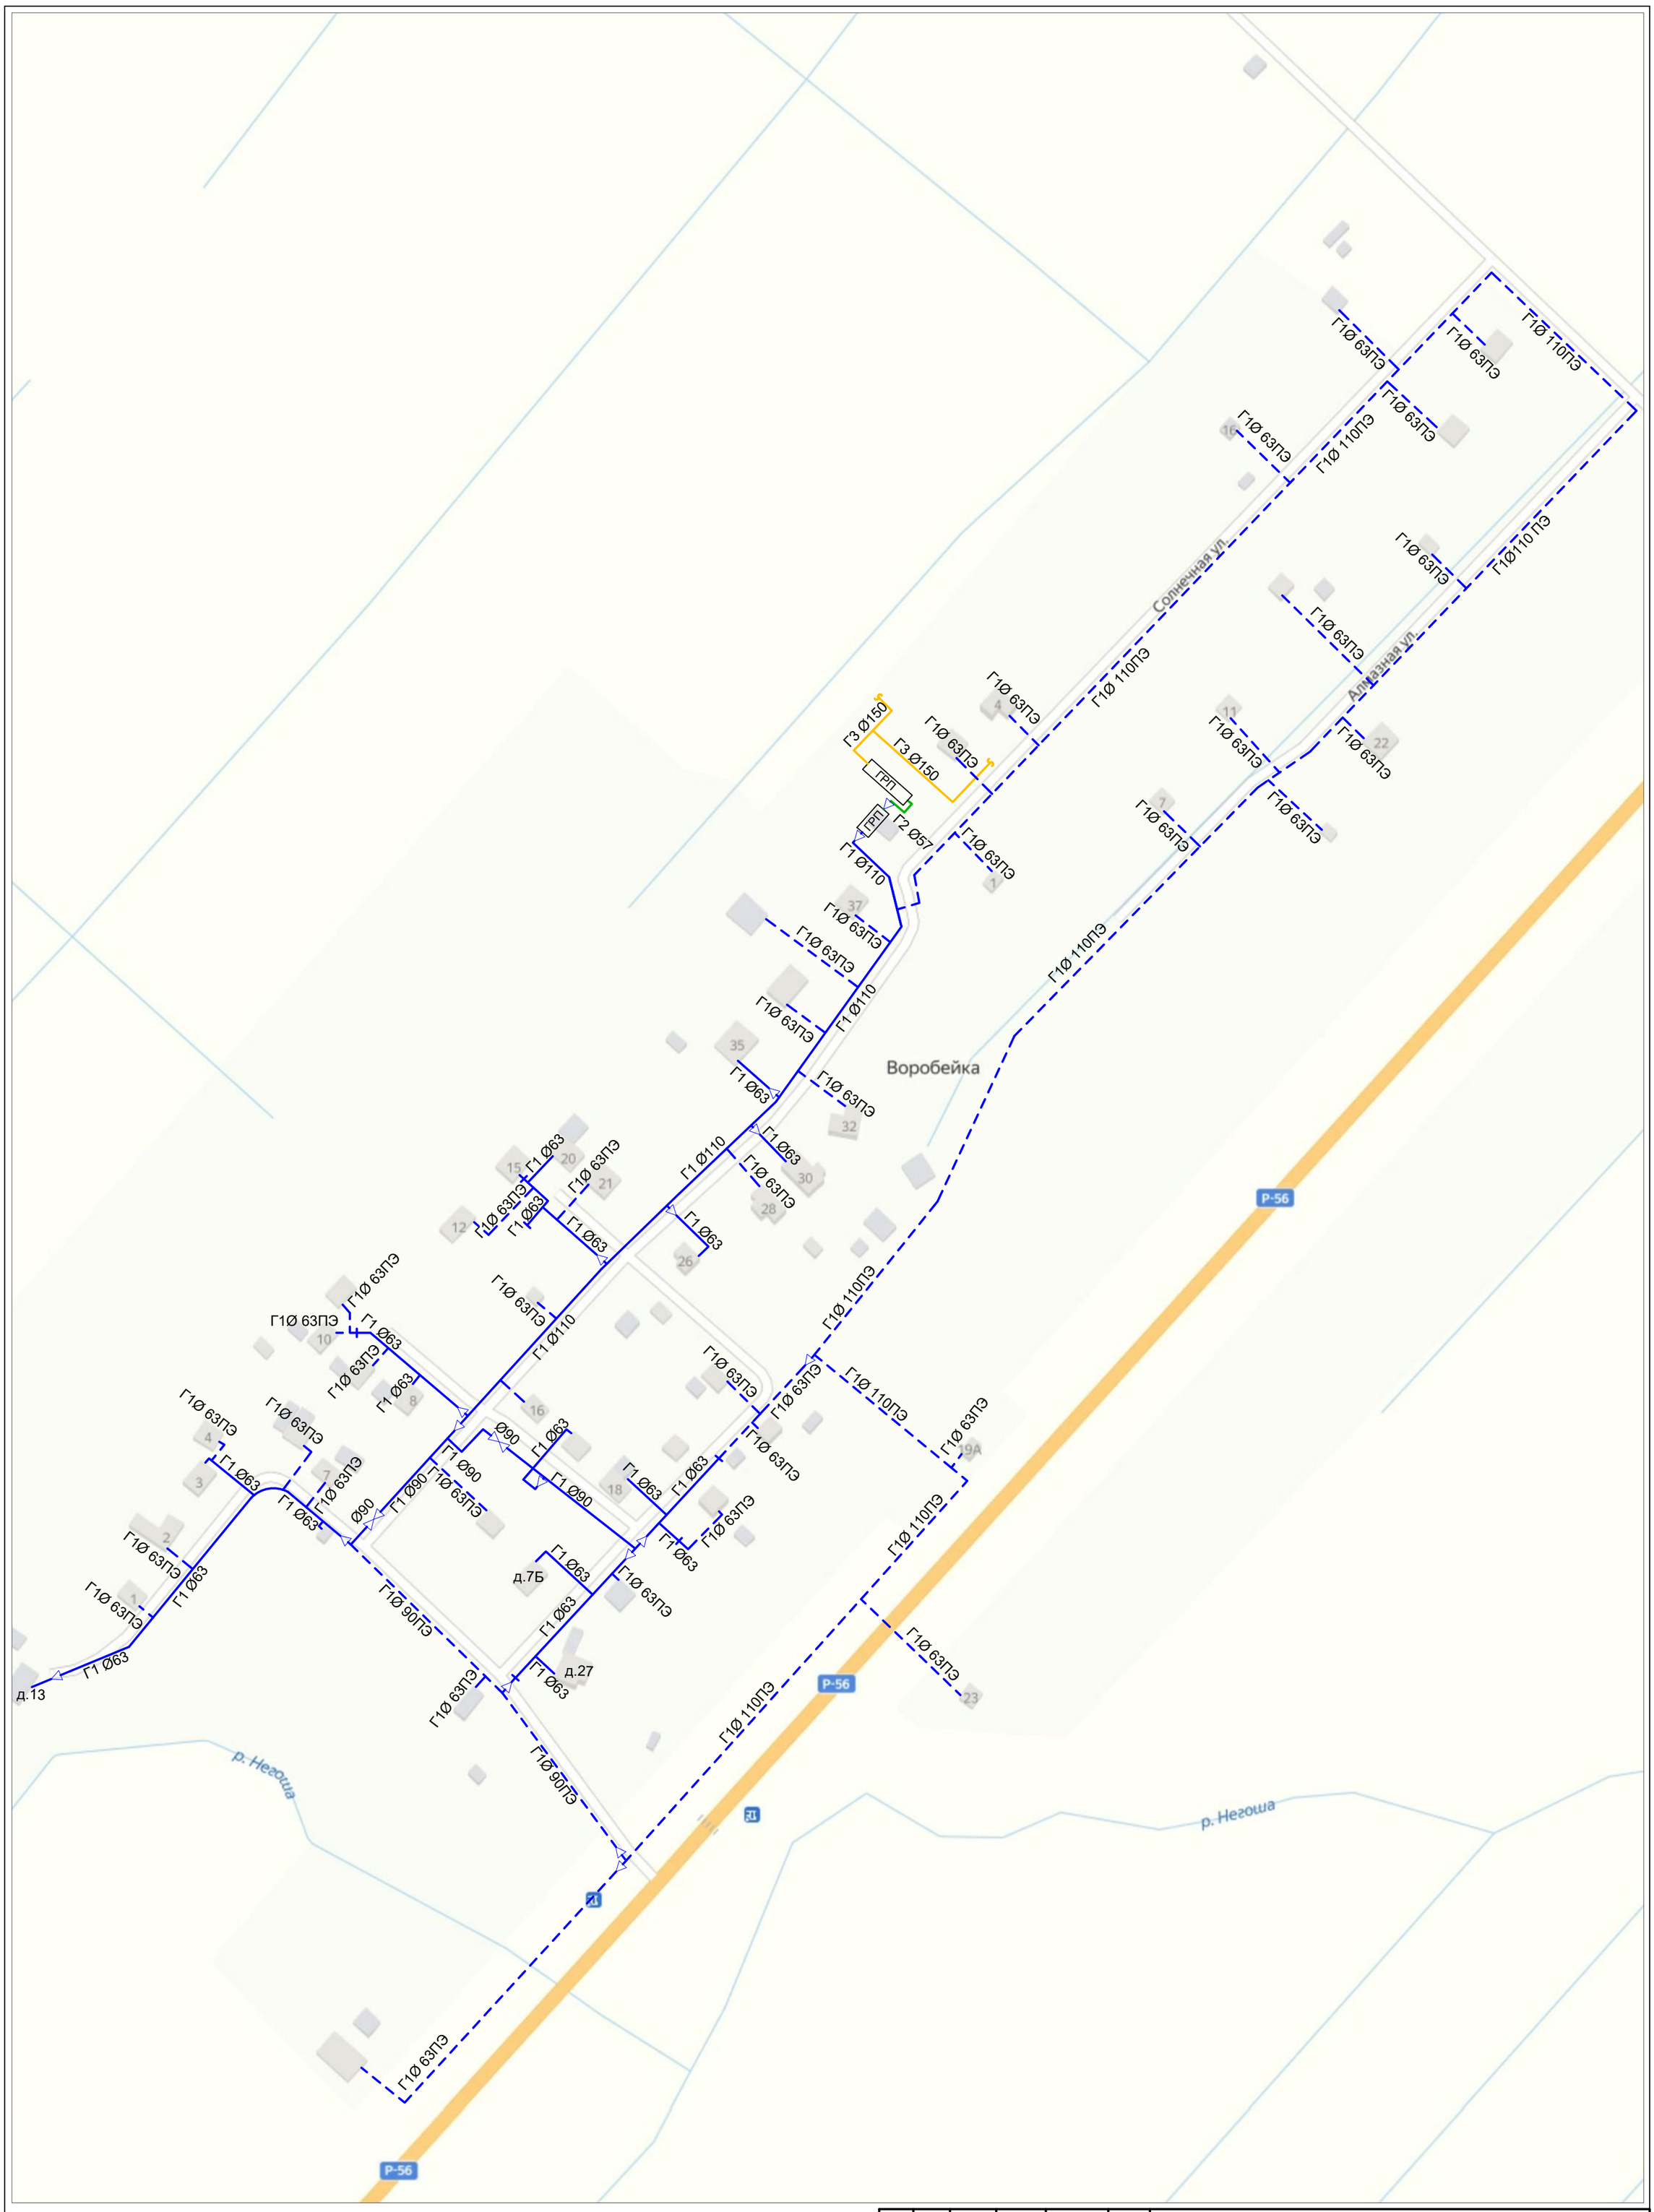
Г1Ø 63ПЭ
Г1Ø 110ПЭ
Г1Ø 63ПЭ
Г1Ø 110ПЭ
Г1Ø 63ПЭ
Г1Ø 63ПЭ
Г1Ø 110ПЭ
Г1Ø 63ПЭ
Г1Ø 110ПЭ
Солнечная ул.
Г1Ø 63ПЭ
Г1Ø 63ПЭ
Г1Ø 63ПЭ
Г1Ø 63ПЭ
Г1Ø 63ПЭ
Г1Ø 63ПЭ
Г1Ø 63ПЭ
Г1Ø 63ПЭ
Г1Ø 110ПЭ
Г1Ø 63ПЭ
Г1Ø 63ПЭ
Г1Ø 63ПЭ
Г1Ø 63ПЭ
Г1Ø 63ПЭ
Г1Ø 63ПЭ
Г1Ø 63