


ШРП

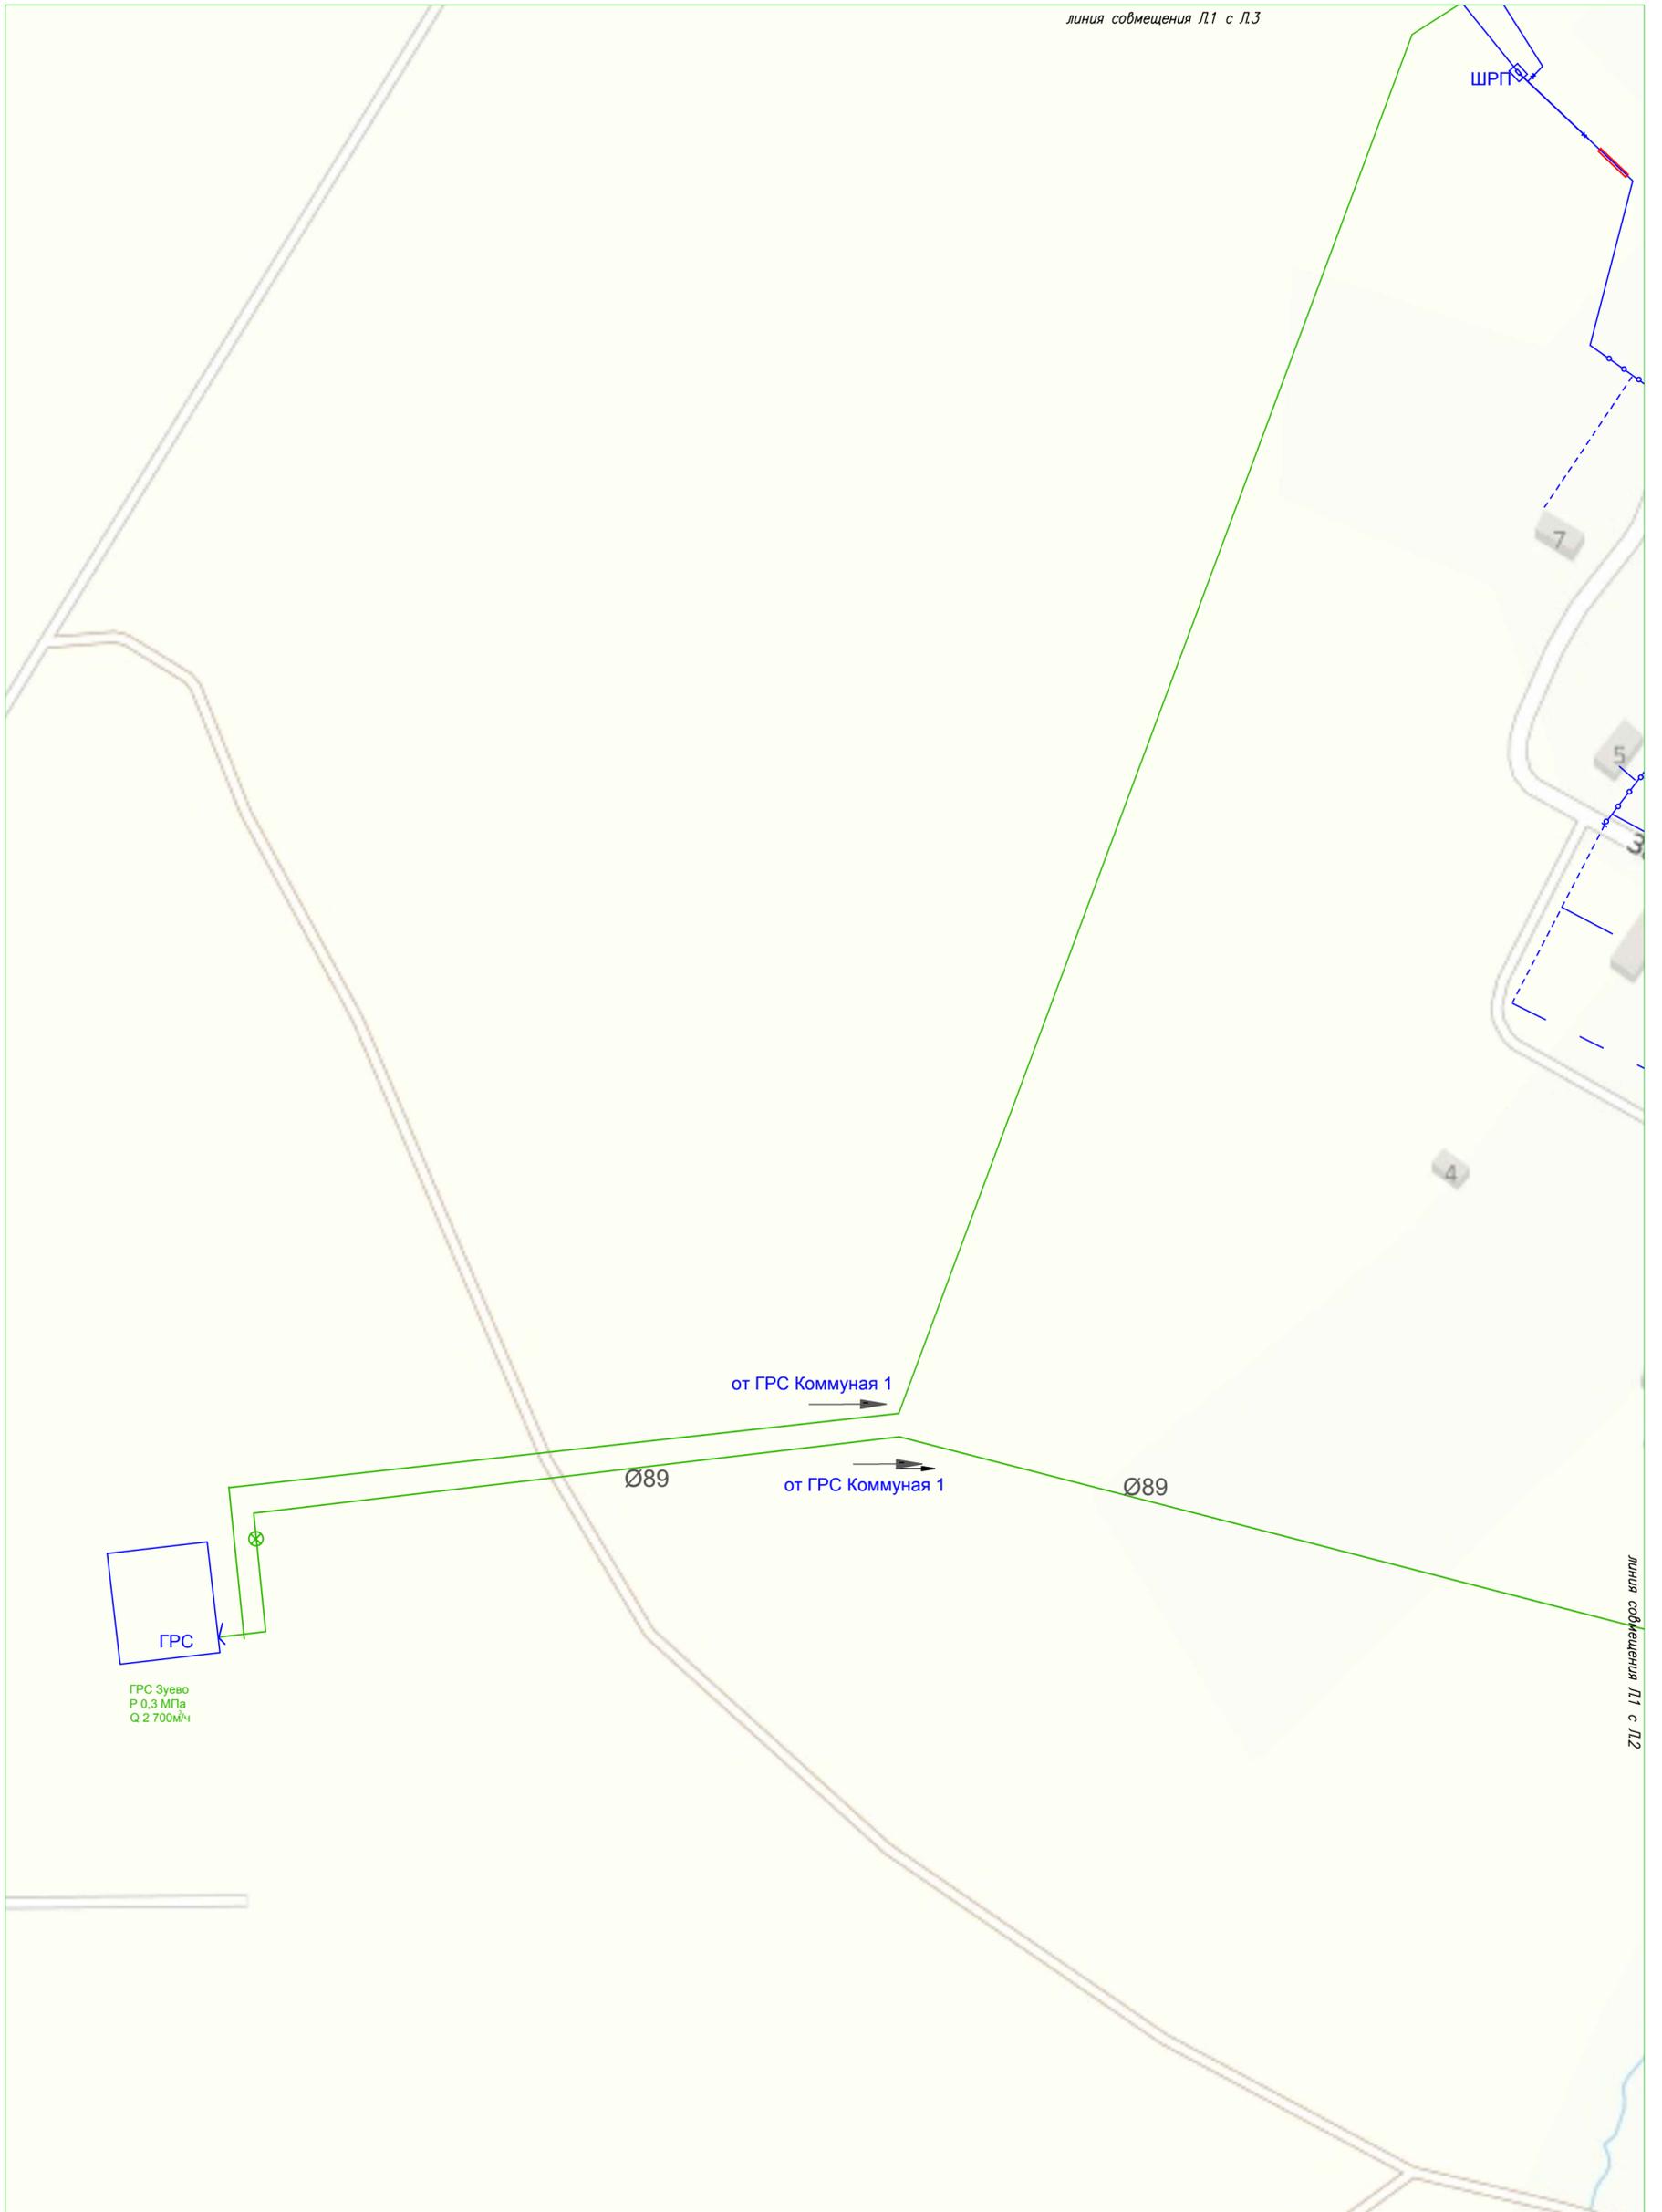


Всего – 39
 Газифицировано – 15
 Подлежит газификации – 24
 Необходимо проложить сетей:
 Низкого давления – 670 м
 Среднего давления – 250 м

Существующий высокого давления —————
 Существующий среднего давления —————
 Проектируемый среднего давления - - - - -
 Существующий низкого давления —————
 Проектируемый низкого давления - - - - -
 Сущ на опорах низкого давления ○ ○ ○

Изм.	Нум.	Лист	Ндок.	Подп.	Дата	Стадия	Лист	Листов
ГИП							1	5
Нач. отд.								
Исполн.								

Филиал АО «Газпром газораспределение Великий Новгород» в г. Великий Новгород

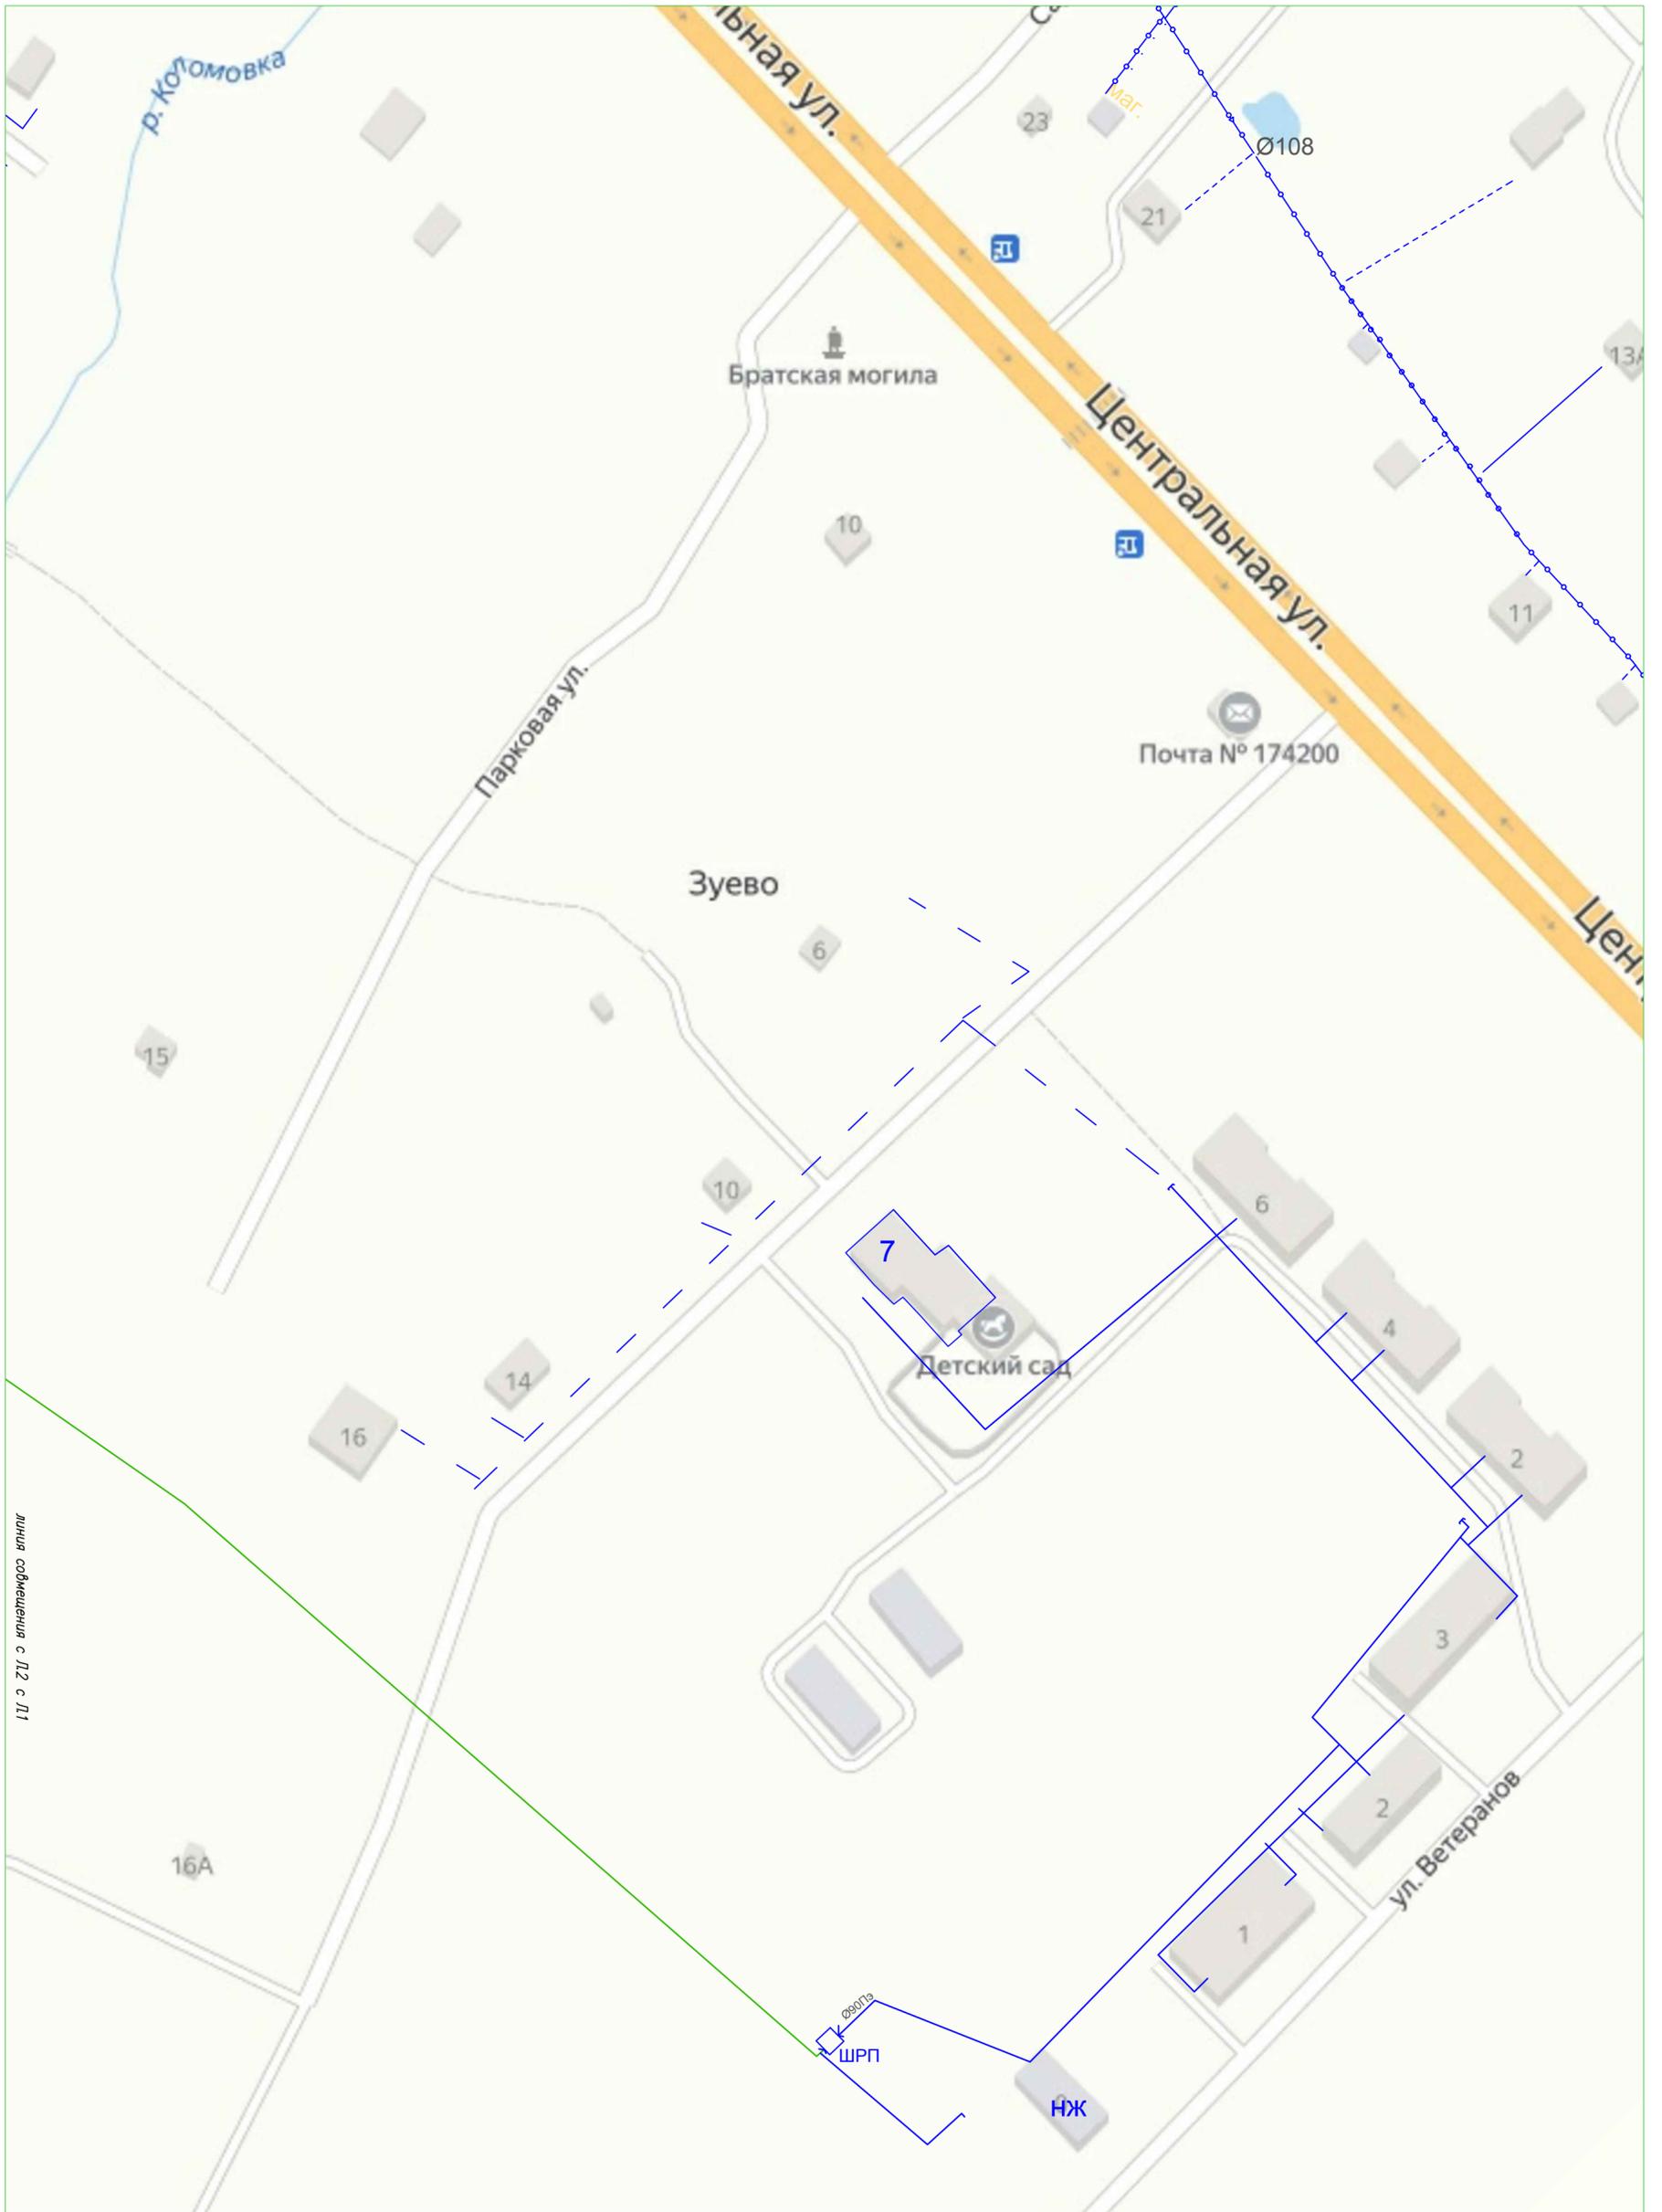

линия совмещения с Л2 с Л1

Всего – 39
 Газифицировано – 15
 Подлежит газификации – 24

Необходимо проложить сетей:
 Низкого давления – 670 м
 Среднего давления – 250 м


Существующий высокого давления
 Существующий среднего давления
 Проектируемый среднего давления
 Существующий низкого давления
 Проектируемый низкого давления
 Суц. на опорах низкого давления



Изм.	Нум.	Лист	Подп.	Дата
ГИП				
Нач. отд.				
Исполн.				

Стация	Лист	Листов
	2	5


Филиал АО «Газпром газораспределение Великий Новгород» в г. Великий Новгород

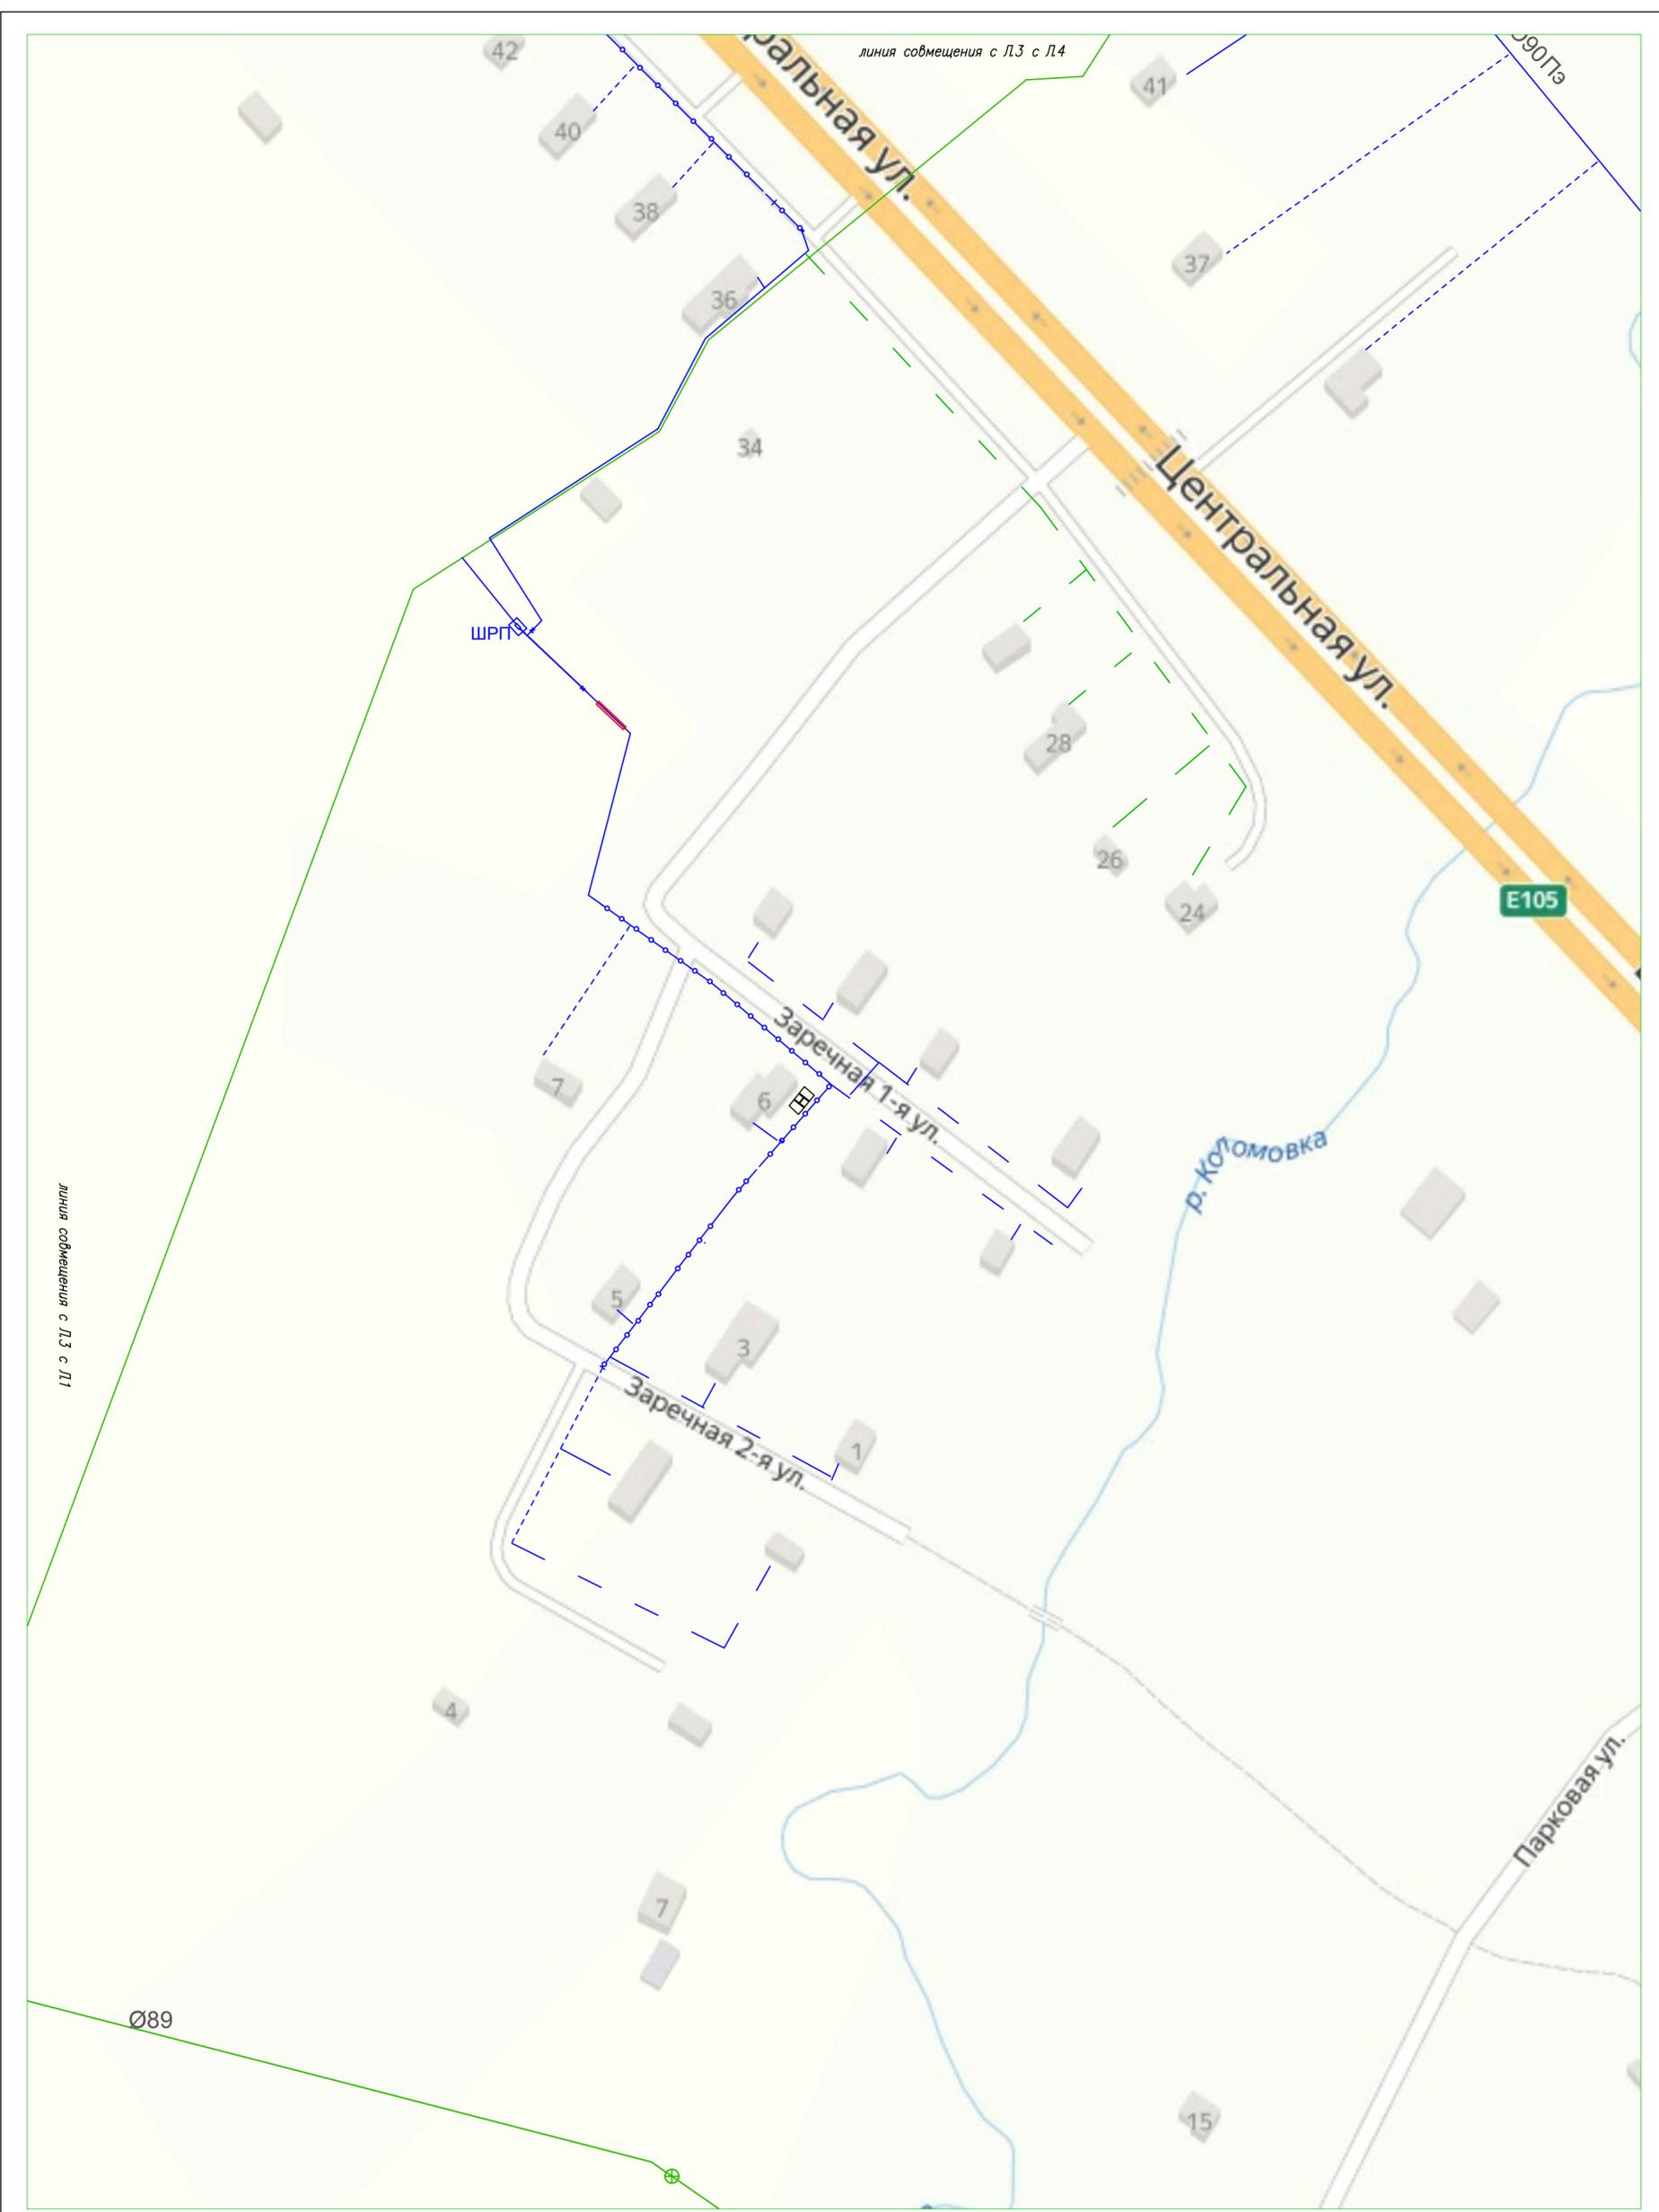

Всего – 39
 Газифицировано – 15
 Подлежит газификации – 24


 Необходимо проложить сетей
 Низкого давления – 670 м
 Среднего давления – 250 м

Существующий высокого давления
 Существующий среднего давления
 Проектируемый среднего давления
 Существующий низкого давления
 Проектируемый низкого давления
 Суц. на опорах низкого давления

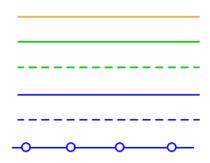

Изм.	Нуч.	Лист	Ндок.	Подп.	Дата	Стадия	Лист	Листов
ГИП							3	5
Нач. отд.								
Исполн.								

Филиал АО «Газпром газораспределение Великий Новгород» в г. Великий Новгород
 Формат А2

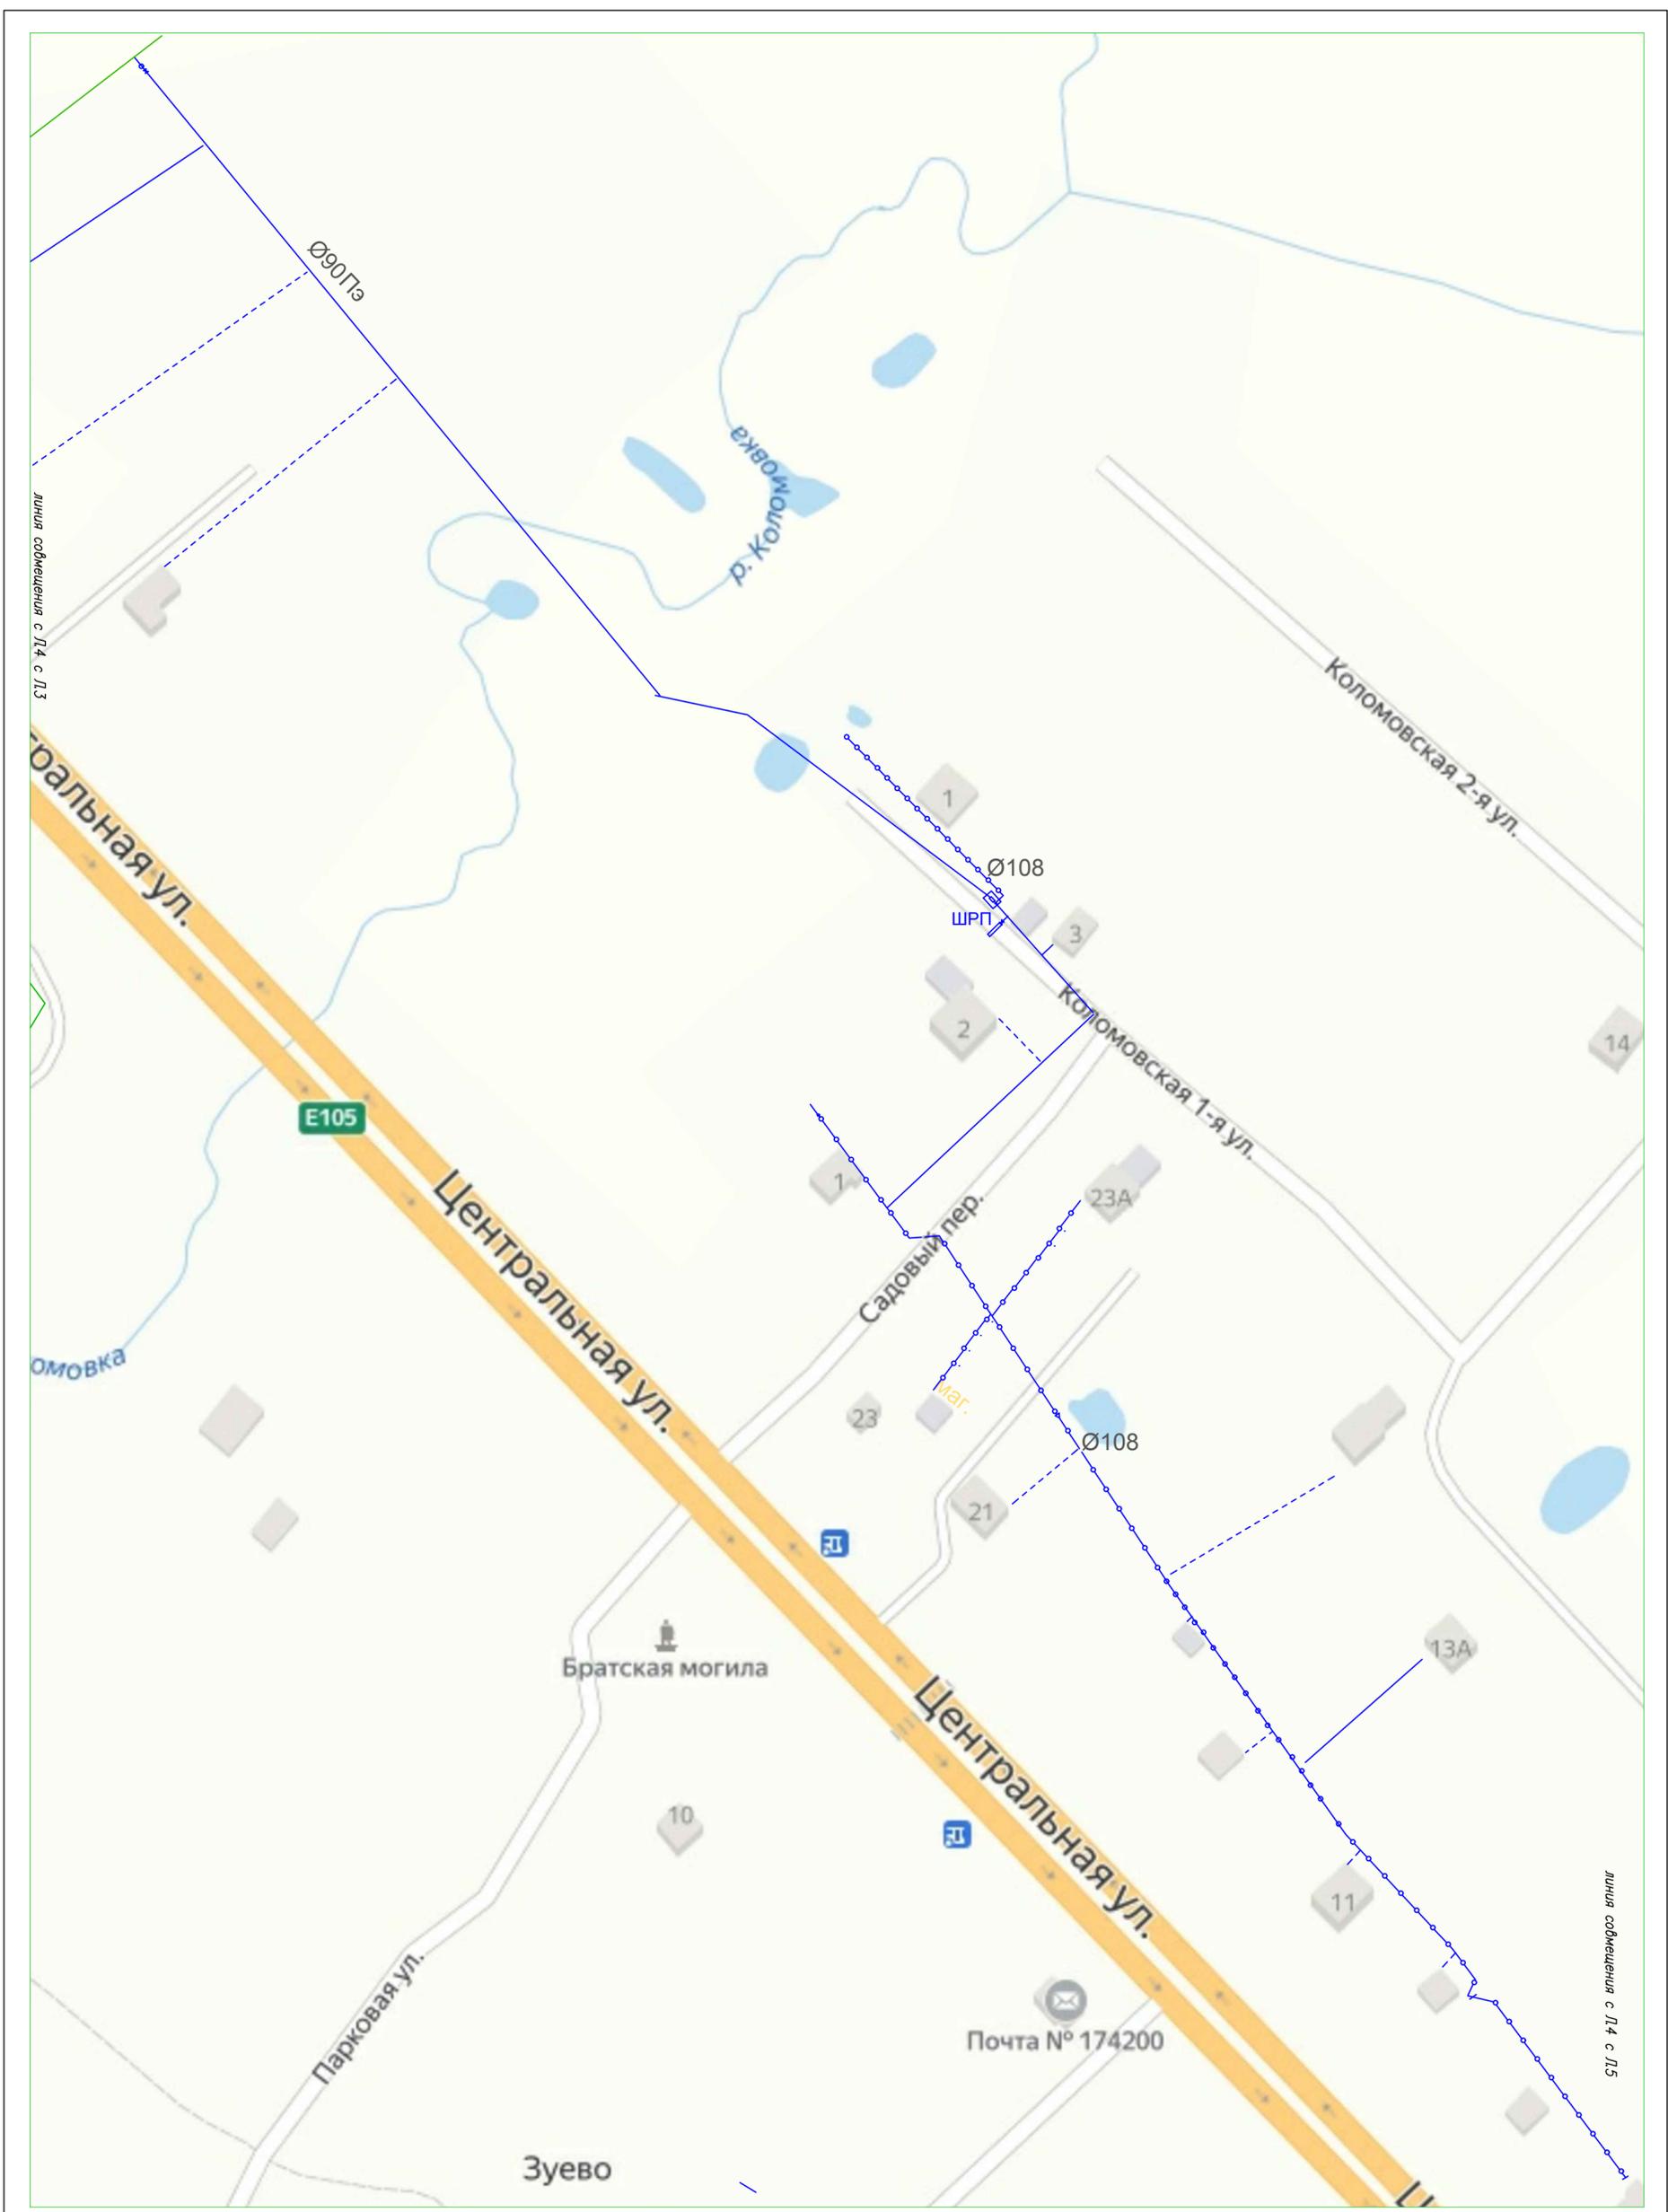

линия сообщения с ЛД с ЛД

линия сообщения с ЛД с ЛД

Всего – 39
 Газифицировано – 15
 Подлежит газификации – 24


Необходимо проложить сетей:
 Низкого давления – 670 м
 Среднего давления – 250 м

Существующий высокого давления
 Существующий среднего давления
 Проектируемый среднего давления
 Существующий низкого давления
 Проектируемый низкого давления
 Суц. на опорах низкого давления



Изм.	Нач.	Лист	Нрок	Подр.	Дата	Стадия	Лист	Листов
ГИП							4	5
Нач.отг.								
Исполн.								


Филиал АО «Газпром газораспределение Великий Новгород» в г.Великий Новгород

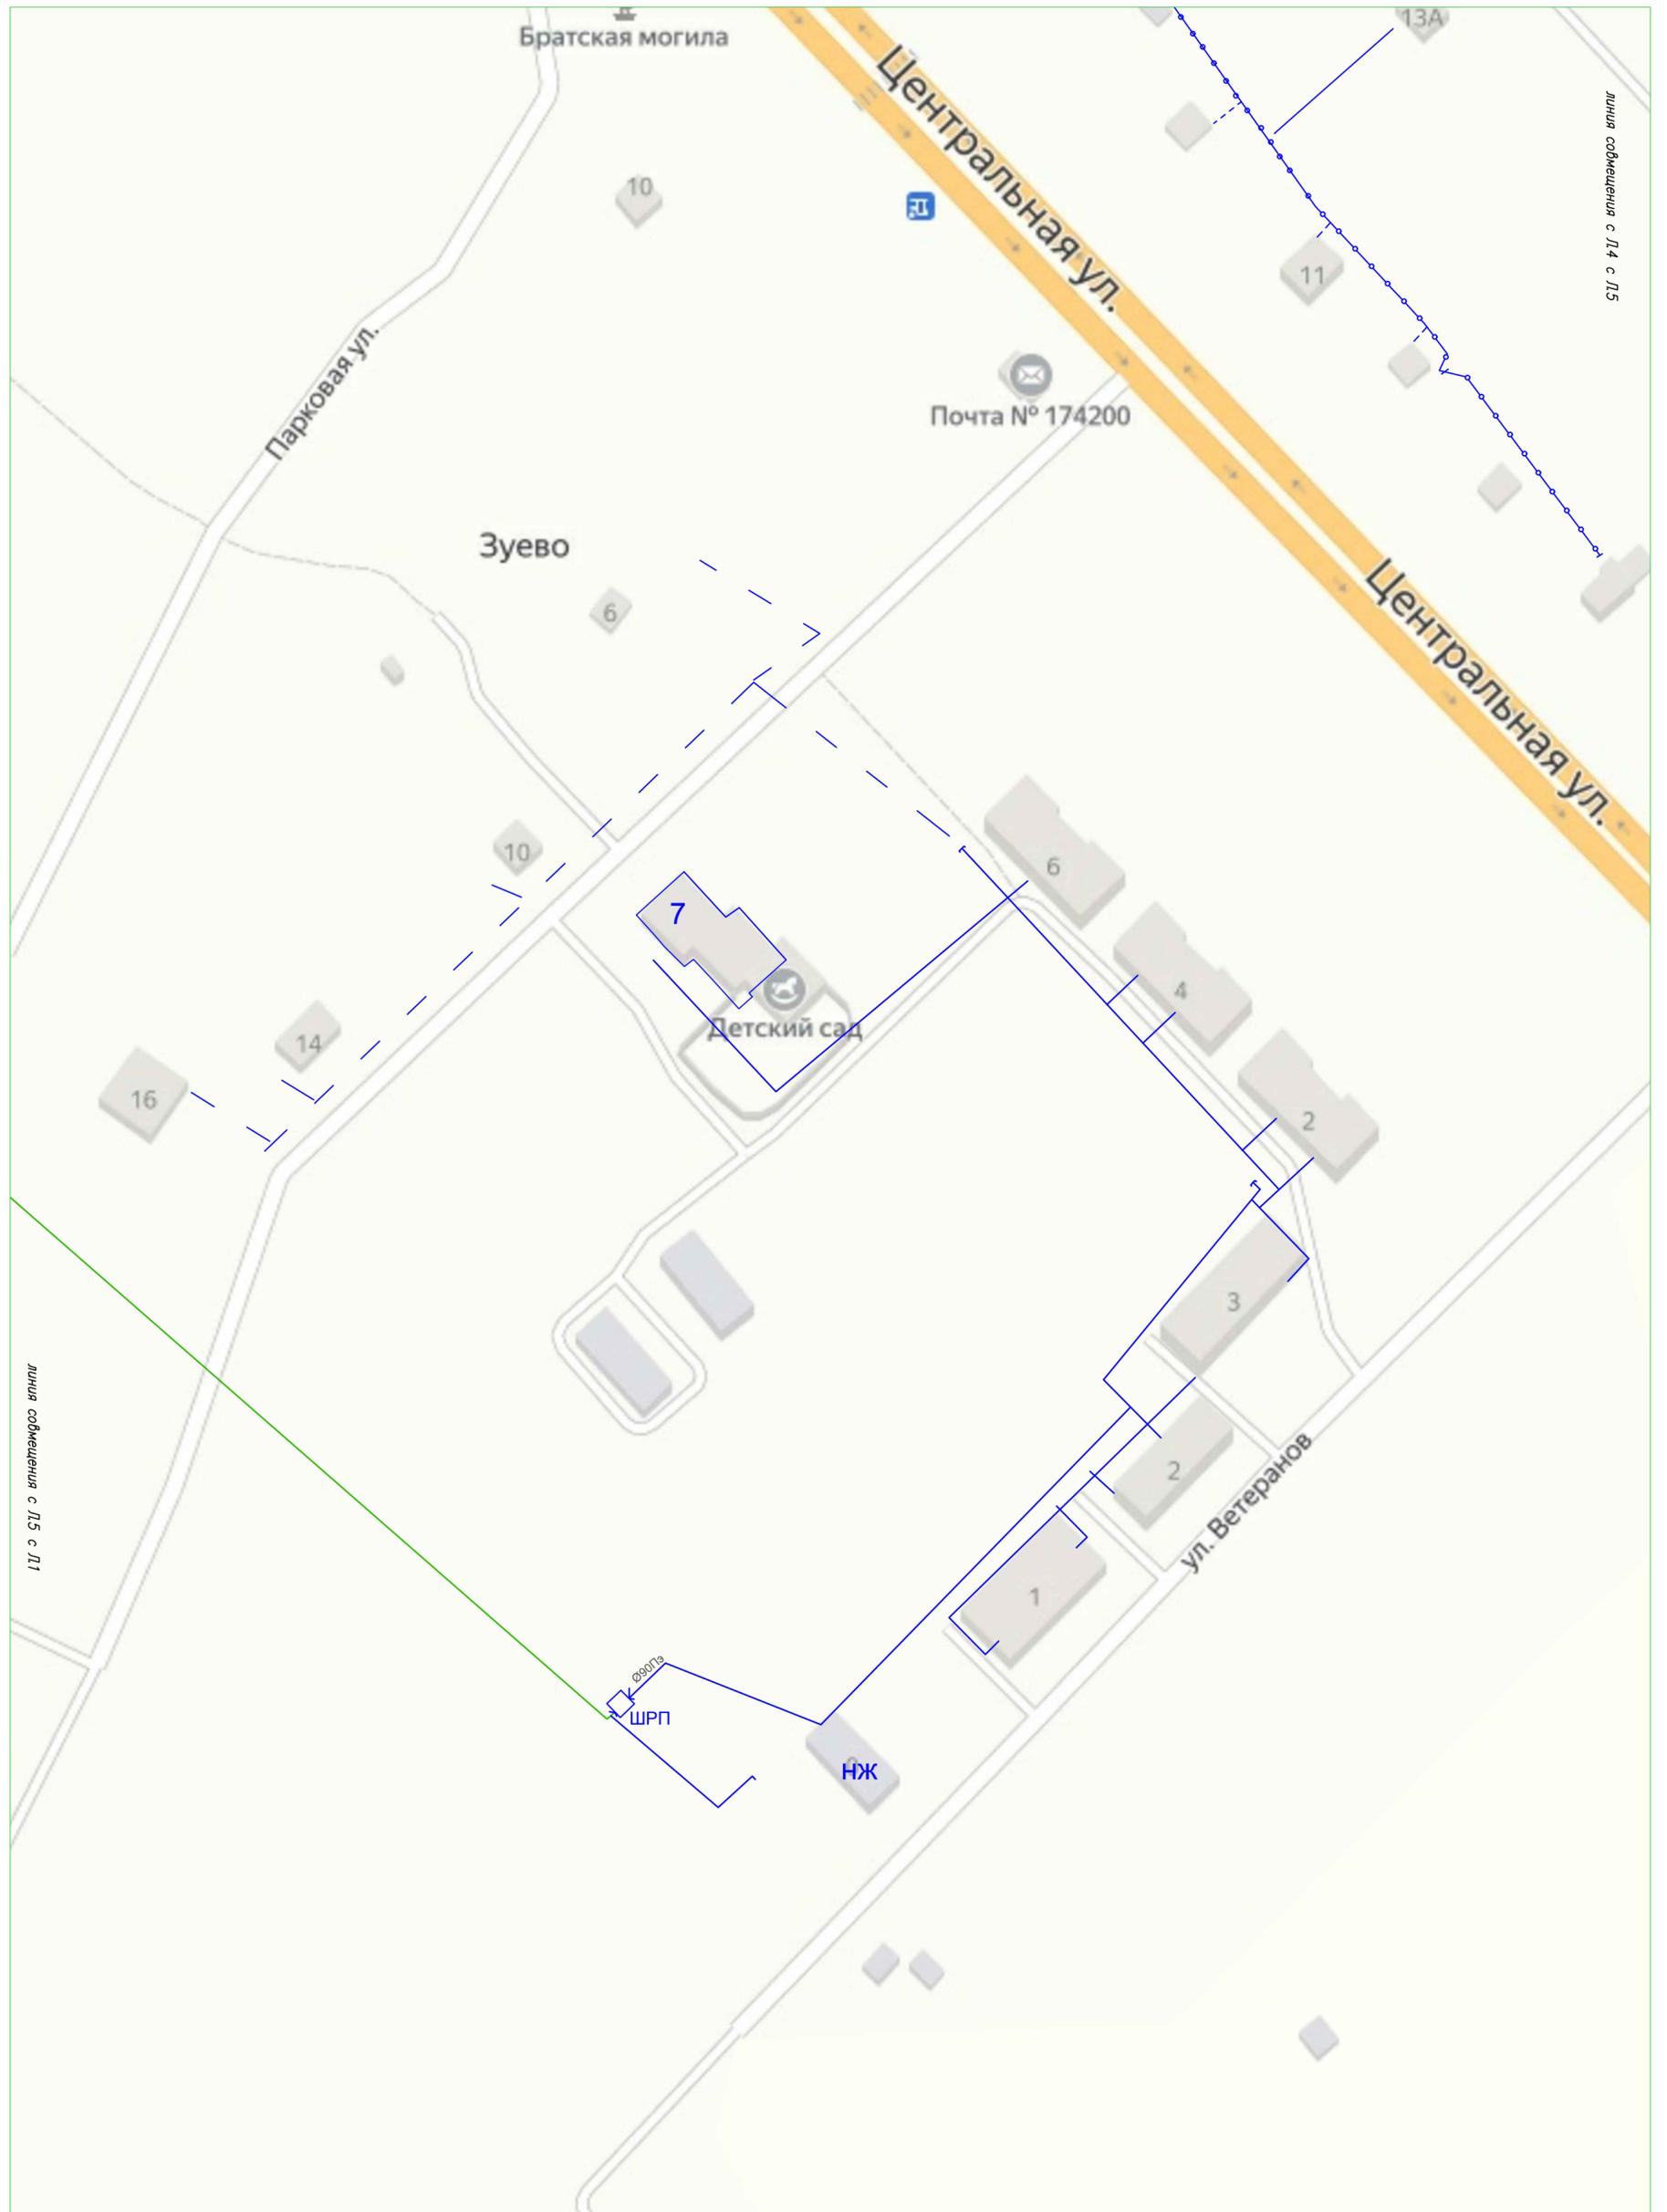

Всего – 39
 Газифицировано – 15
 Подлежит газификации – 24

 Необходимо проложить сетей:
 Низкого давления – 670 м
 Среднего давления – 250 м

Существующий высокого давления
 Существующий среднего давления
 Проектируемый среднего давления
 Существующий низкого давления
 Проектируемый низкого давления
 Сущ на опорах низкого давления

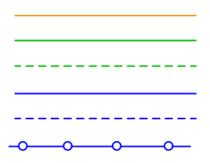

Изм.	Нач.	Лист	Ндок.	Подп.	Дата
ГИП					
Нач. отд.					
Исполн.					

Стадия	Лист	Листов
	5	5

Филиал АО «Газпром газораспределение Великий Новгород» в г. Великий Новгород
 Формат А2