


# Новгородская область, п. Ершино

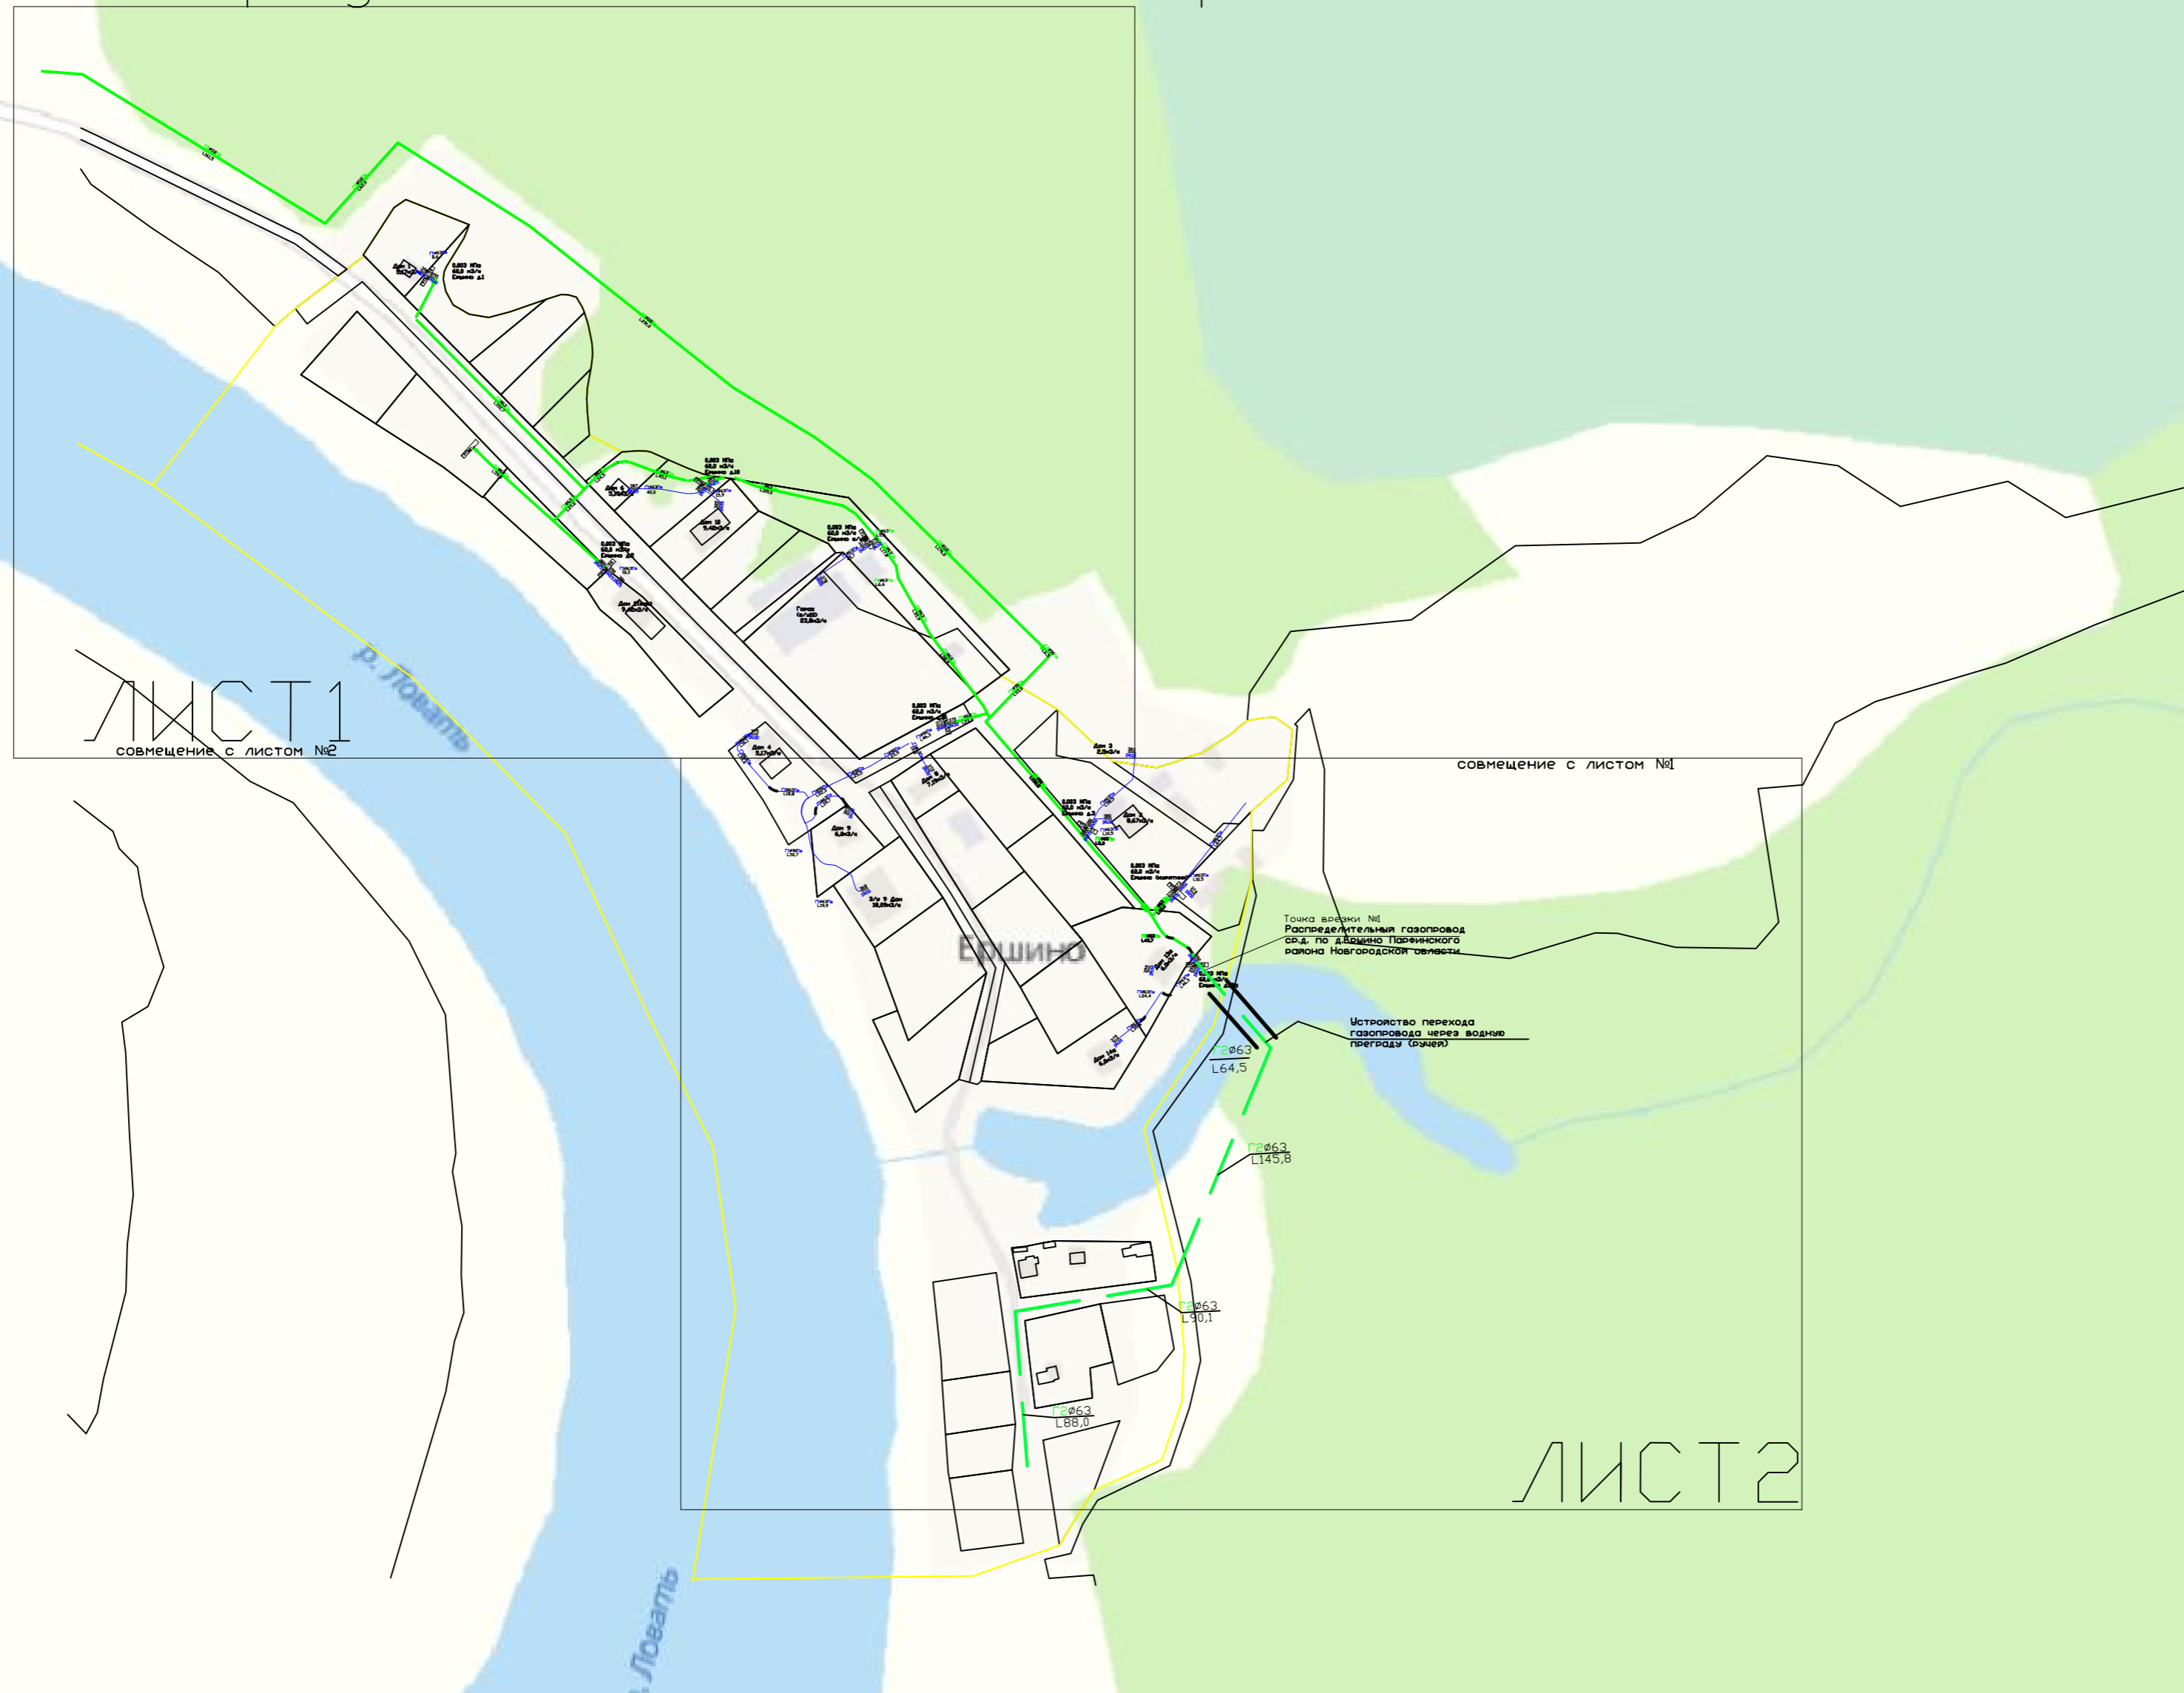

ЛИСТ 1  
совмещение с листом №2


совмещение с листом №1

ЛИСТ 2

Всего-13  
Газифицировано-9  
Подлежат газификации-4/1этап-0/2этап-4  
Необходимо проложить сети  
Низкого давления-0  
Среднего давления-408м/1этап-0/2этап-408м


Особые требования для строительства  
1.Устройство перехода газопровода через водную преграду (речей) - 1шт

существующий низкого давления  
существующий среднего давления  
проектируемый низкого давления  
проектируемый среднего давления  
существующий высокого давления  
проектируемый высокого давления

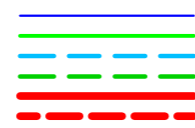


автодорога принадлежащая Федеральным дорожным агентствам  
автодорога принадлежащая ГОКУ «Новгородавтодор»



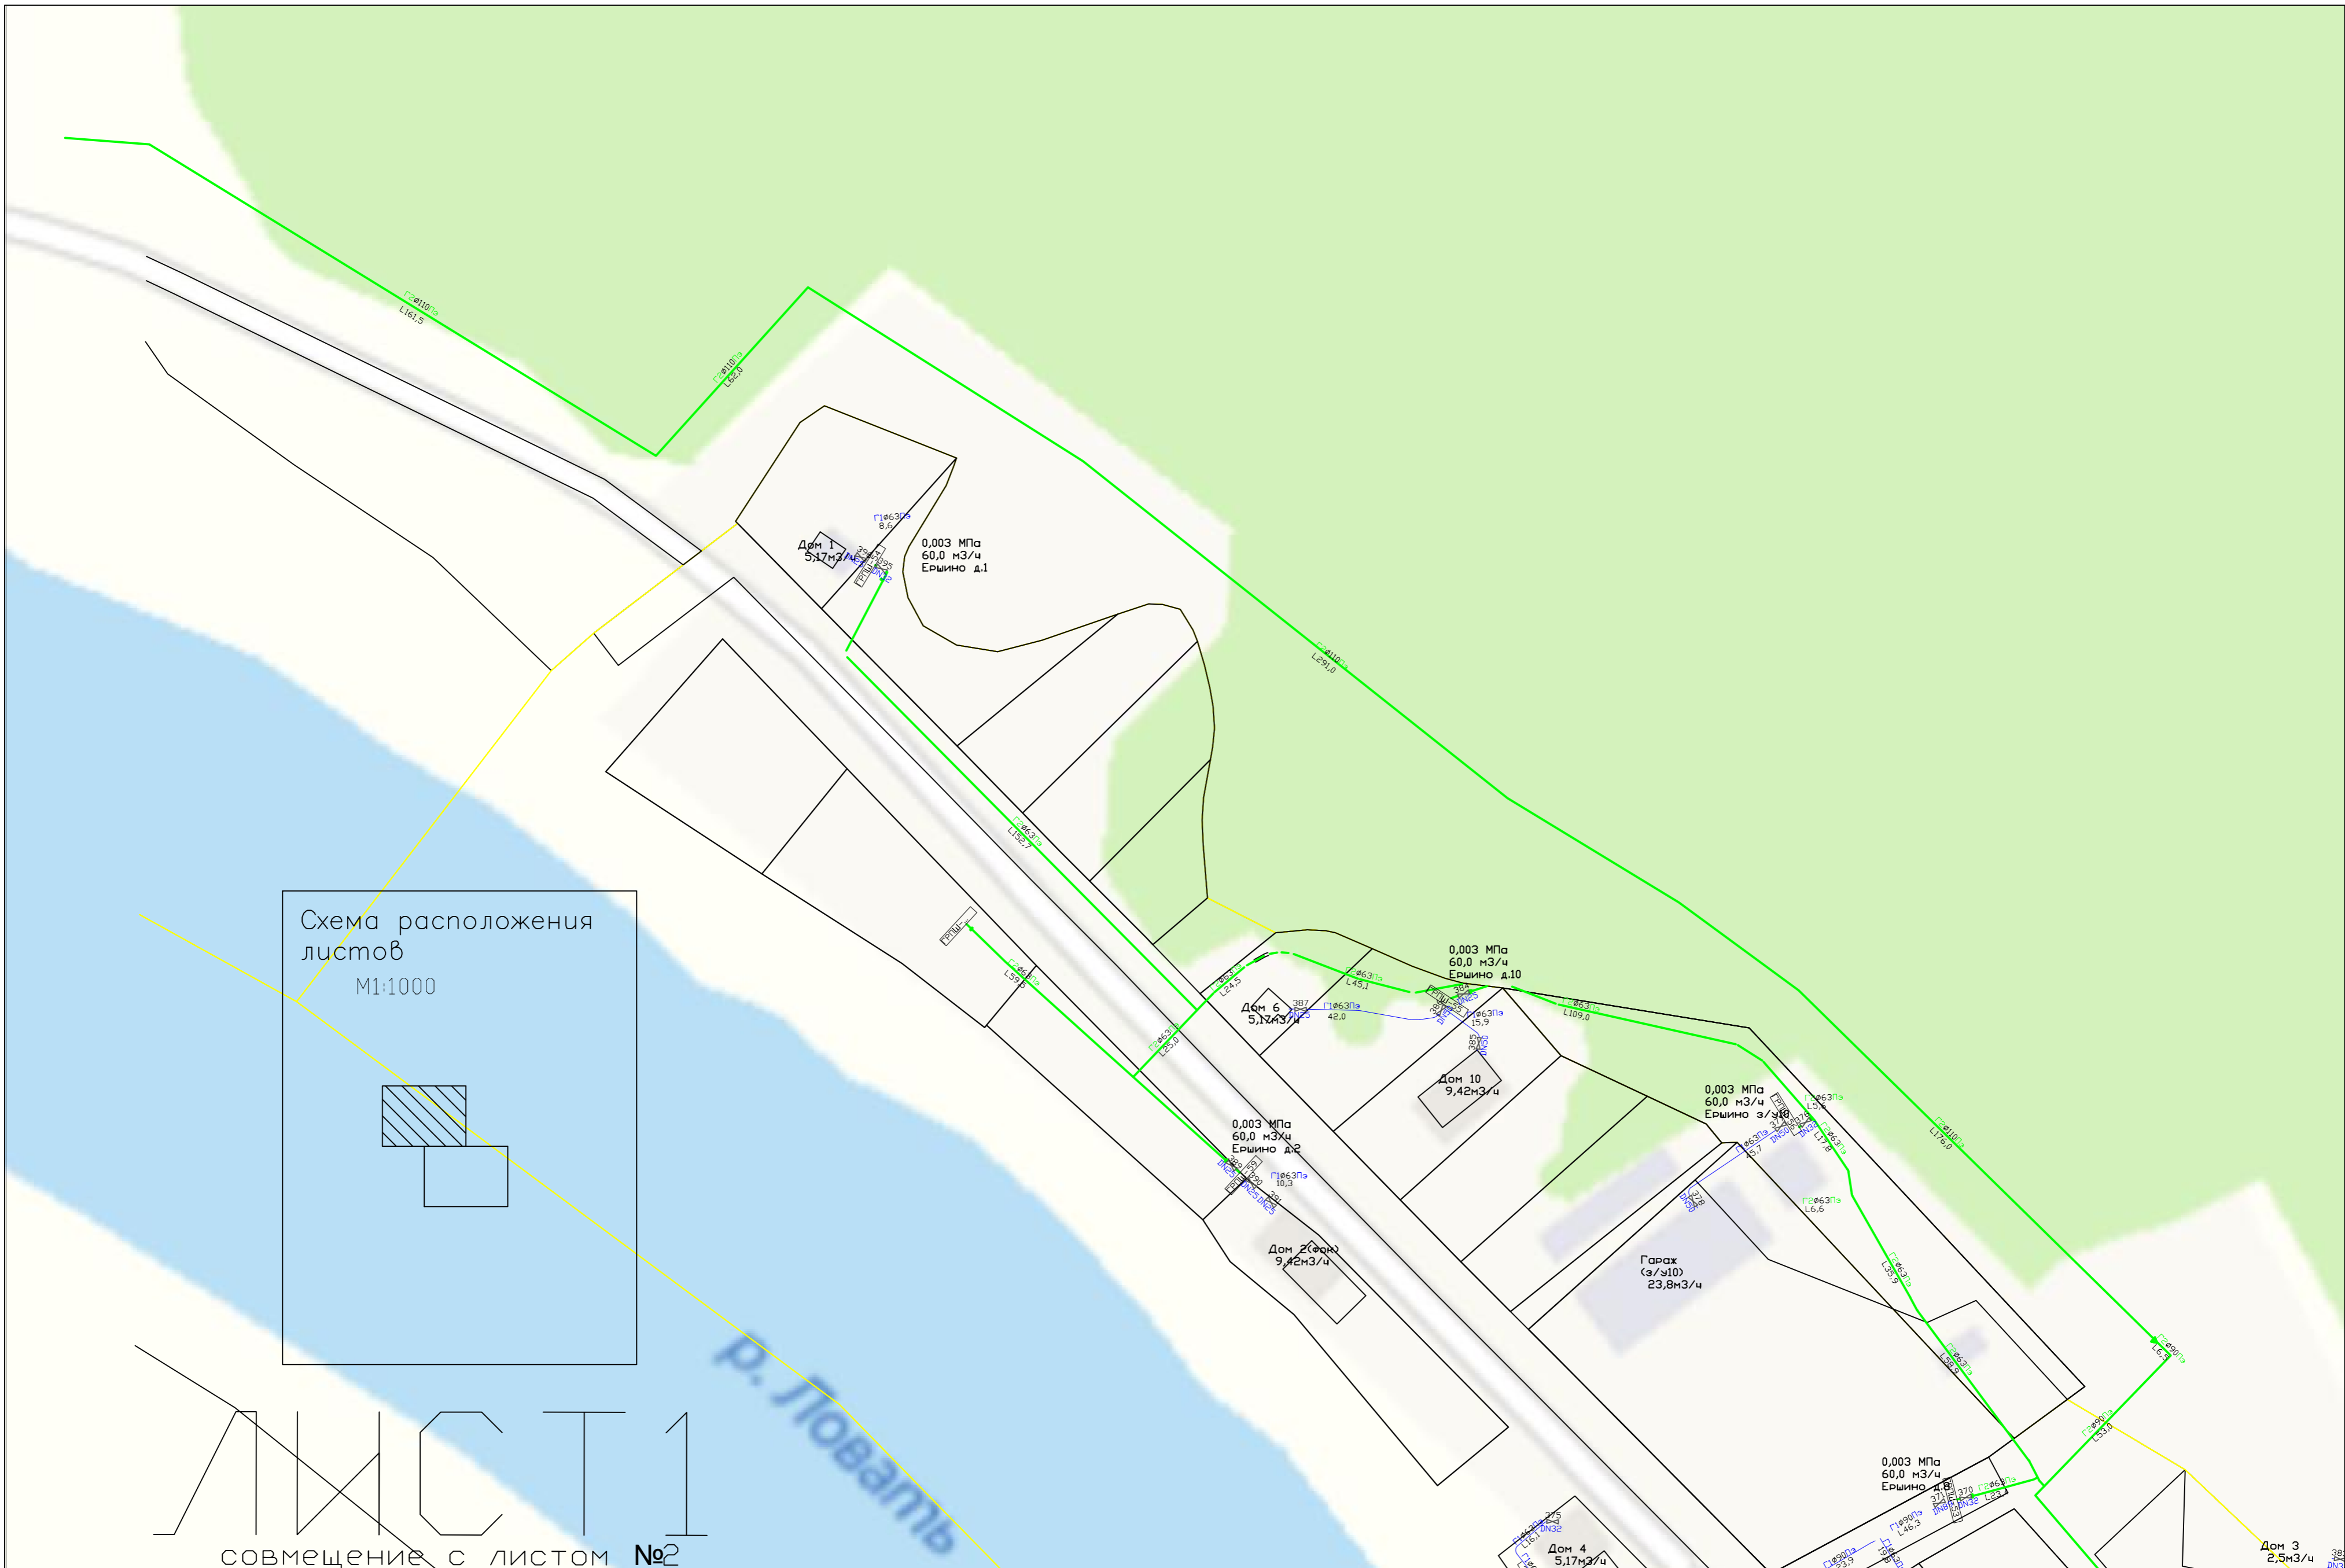


совмещение с листом №2

существующий низкого давления  
 существующий среднего давления  
 проектируемый низкого давления  
 существующий среднего давления  
 существующий высокого давления  
 проектируемый высокого давления

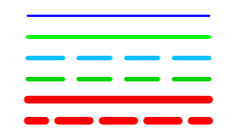

автодорога принадлежащая Федеральным  
 дорожным агентствам  
 автодорога принадлежащая ГОКУ  
 «Новгородавтодор»




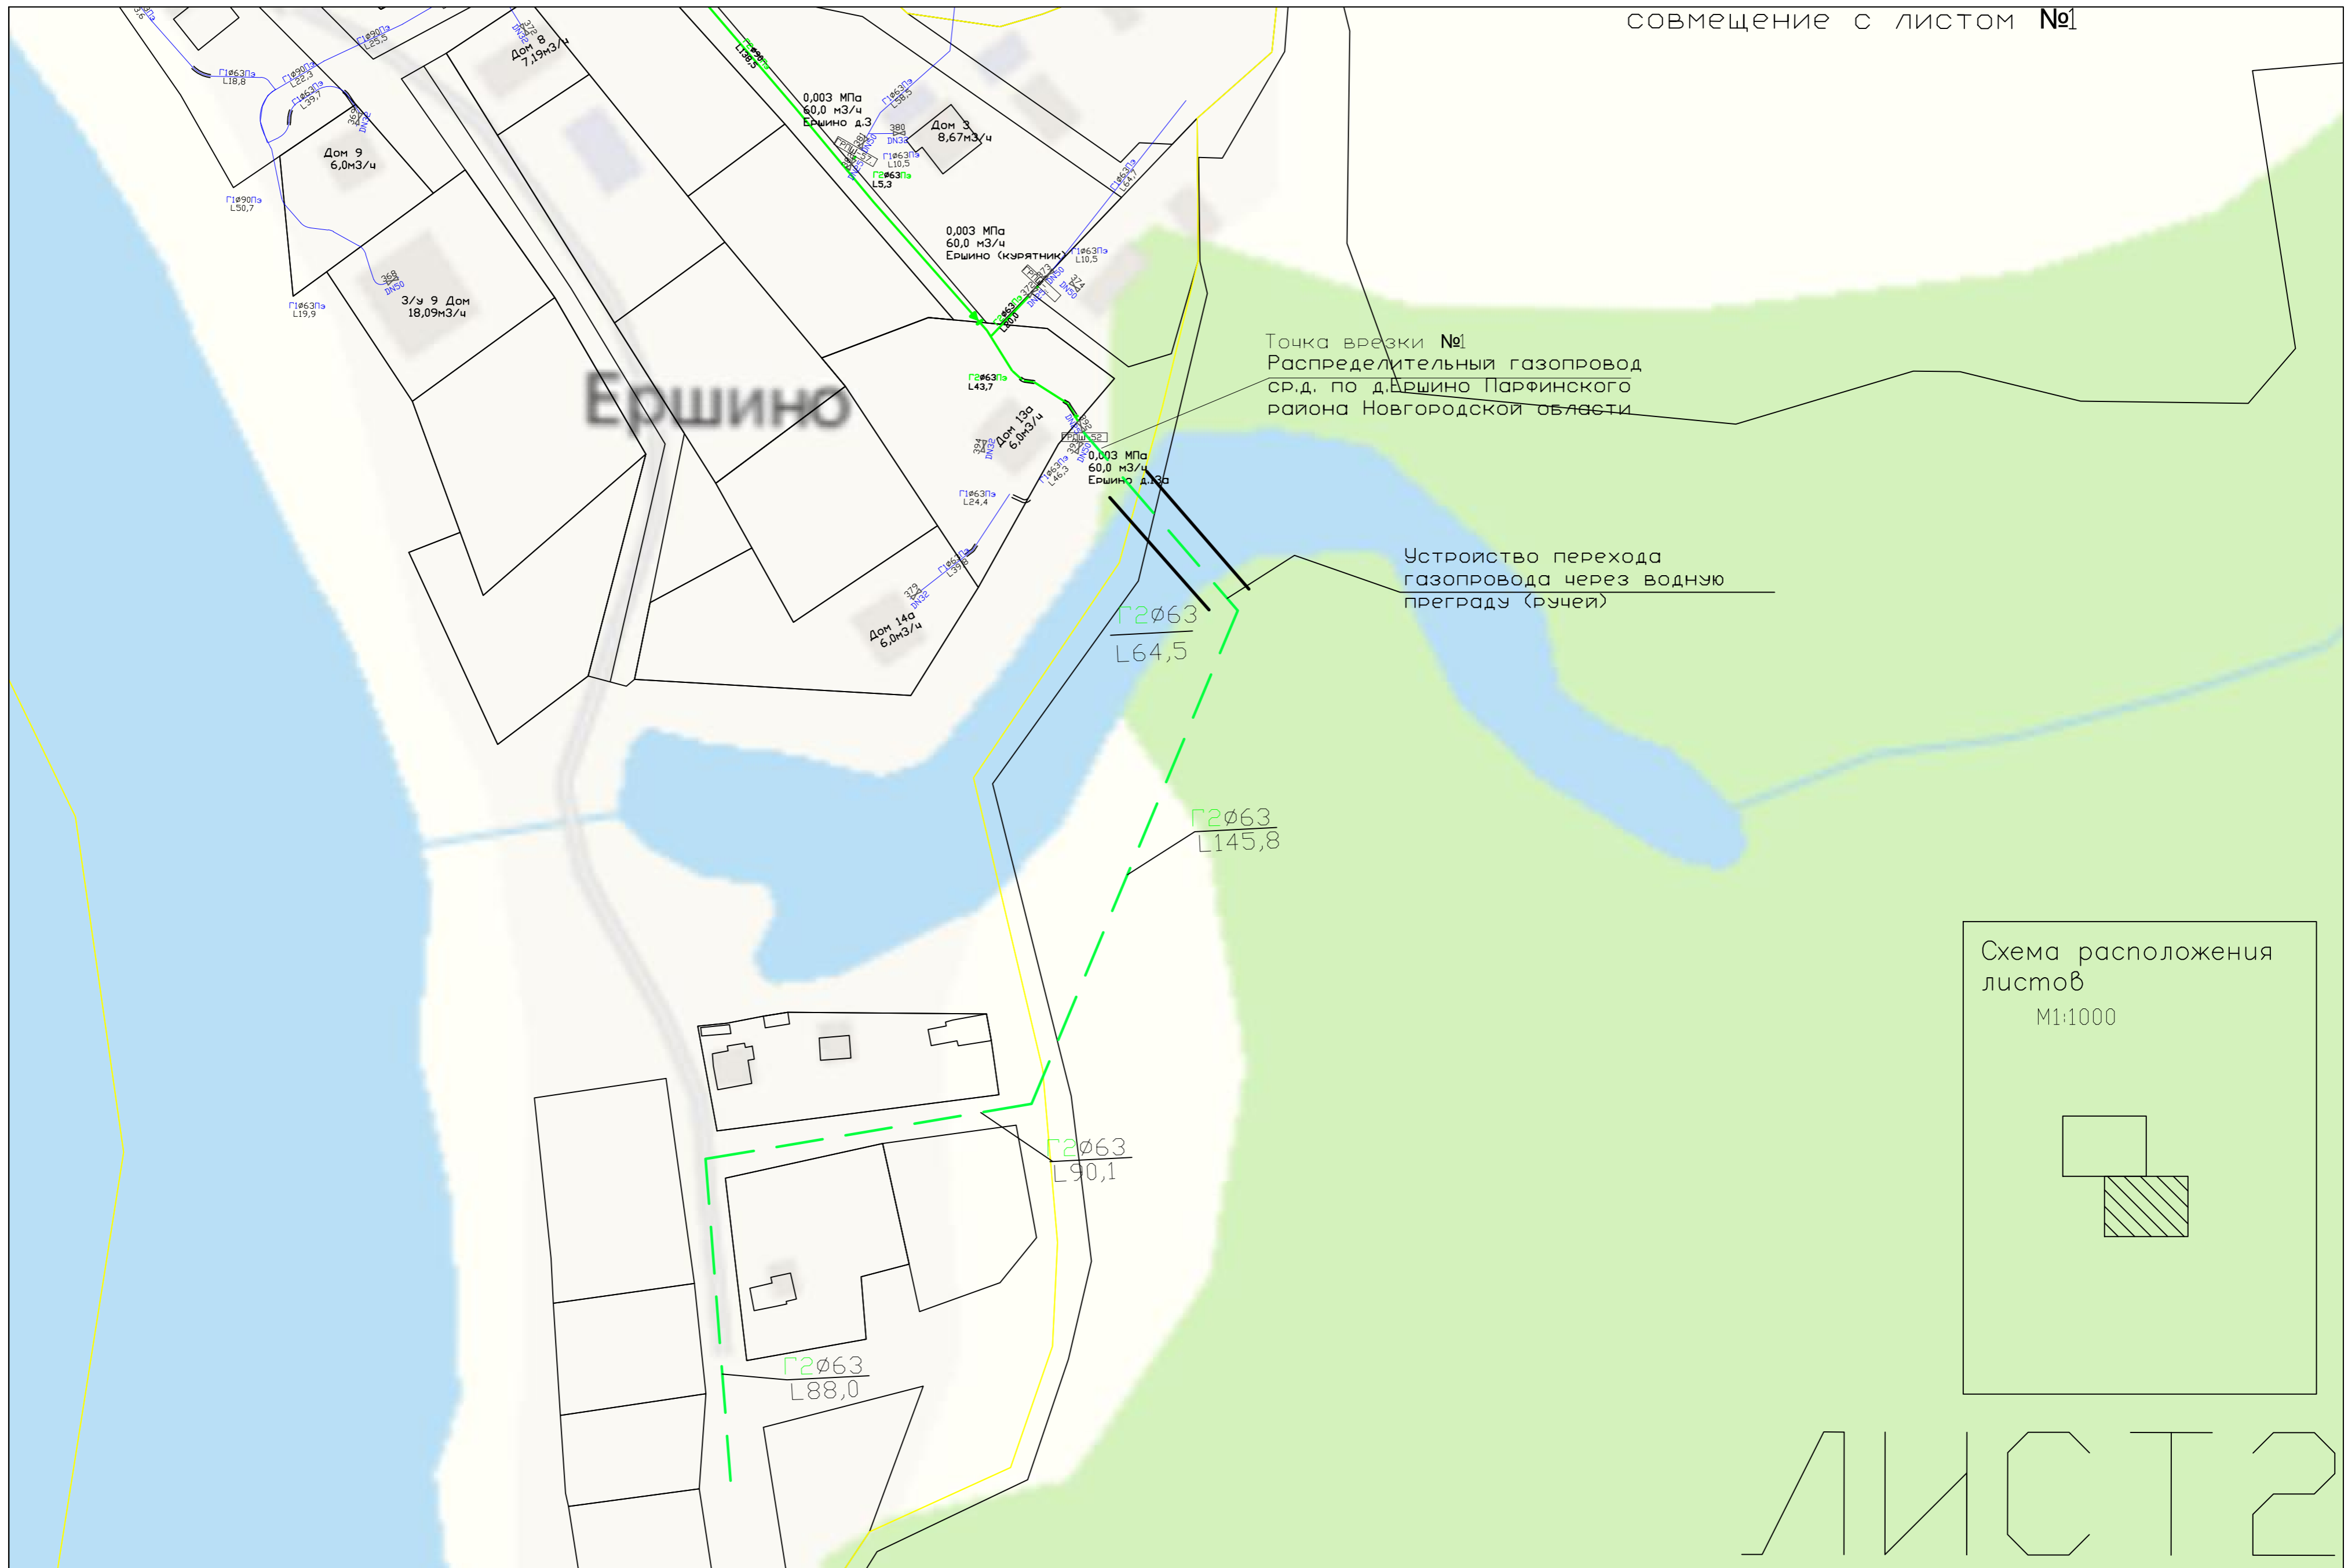

Точка врезки №1  
Распределительный газопровод  
ср.д. по д. Ершино Парфинского  
района Новгородской области


Устройство перехода  
газопровода через водную  
преграду (ручей)

Схема расположения  
листов  
М1:1000

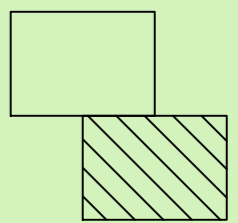

ЛИСТ 2

существующий низкого давления  
существующий среднего давления  
проектируемый низкого давления  
проектируемый среднего давления  
существующий высокого давления  
проектируемый высокого давления

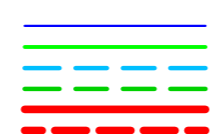

автодорога принадлежащая Федеральным  
дорожным агентствам  
автодорога принадлежащая ГОКУ  
«Новгородавтодор»

