

# Новгородская область, г. Иловенка

ЛИСТ 1


ЛИСТ 2  
 СОВМЕЩЕНИЕ С ЛИСТОМ №3  
 СОВМЕЩЕНИЕ С ЛИСТОМ №2

ЛИСТ 3

Всего-39  
 Газифицировано-0  
 Подлежит газификации-39/1этап-0/2этап-39  
 Необходимо проложить сети  
 Низкого давления-0  
 Среднего давления-2239м/1этап-0/2этап-2239м

Особые требования для строительства  
 1Требуется замена ГРПШ.- 1шт  
 2Устройство перехода газопровода через автодорогу принадлежащую ГОКУ  
 «Новгородавтодор»- 3шт  
 3Устройство перехода газопровода через воздушную преграду (в.Иловенка). - 1шт

существующий низкого давления  
 существующий среднего давления  
 проектируемый низкого давления  
 проектируемый среднего давления  
 существующий высокого давления  
 проектируемый высокого давления

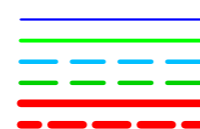


автодорога принадлежащая Федеральным  
 дорожному агентству  
 автодорога принадлежащая ГОКУ  
 «Новгородавтодор»



491-17



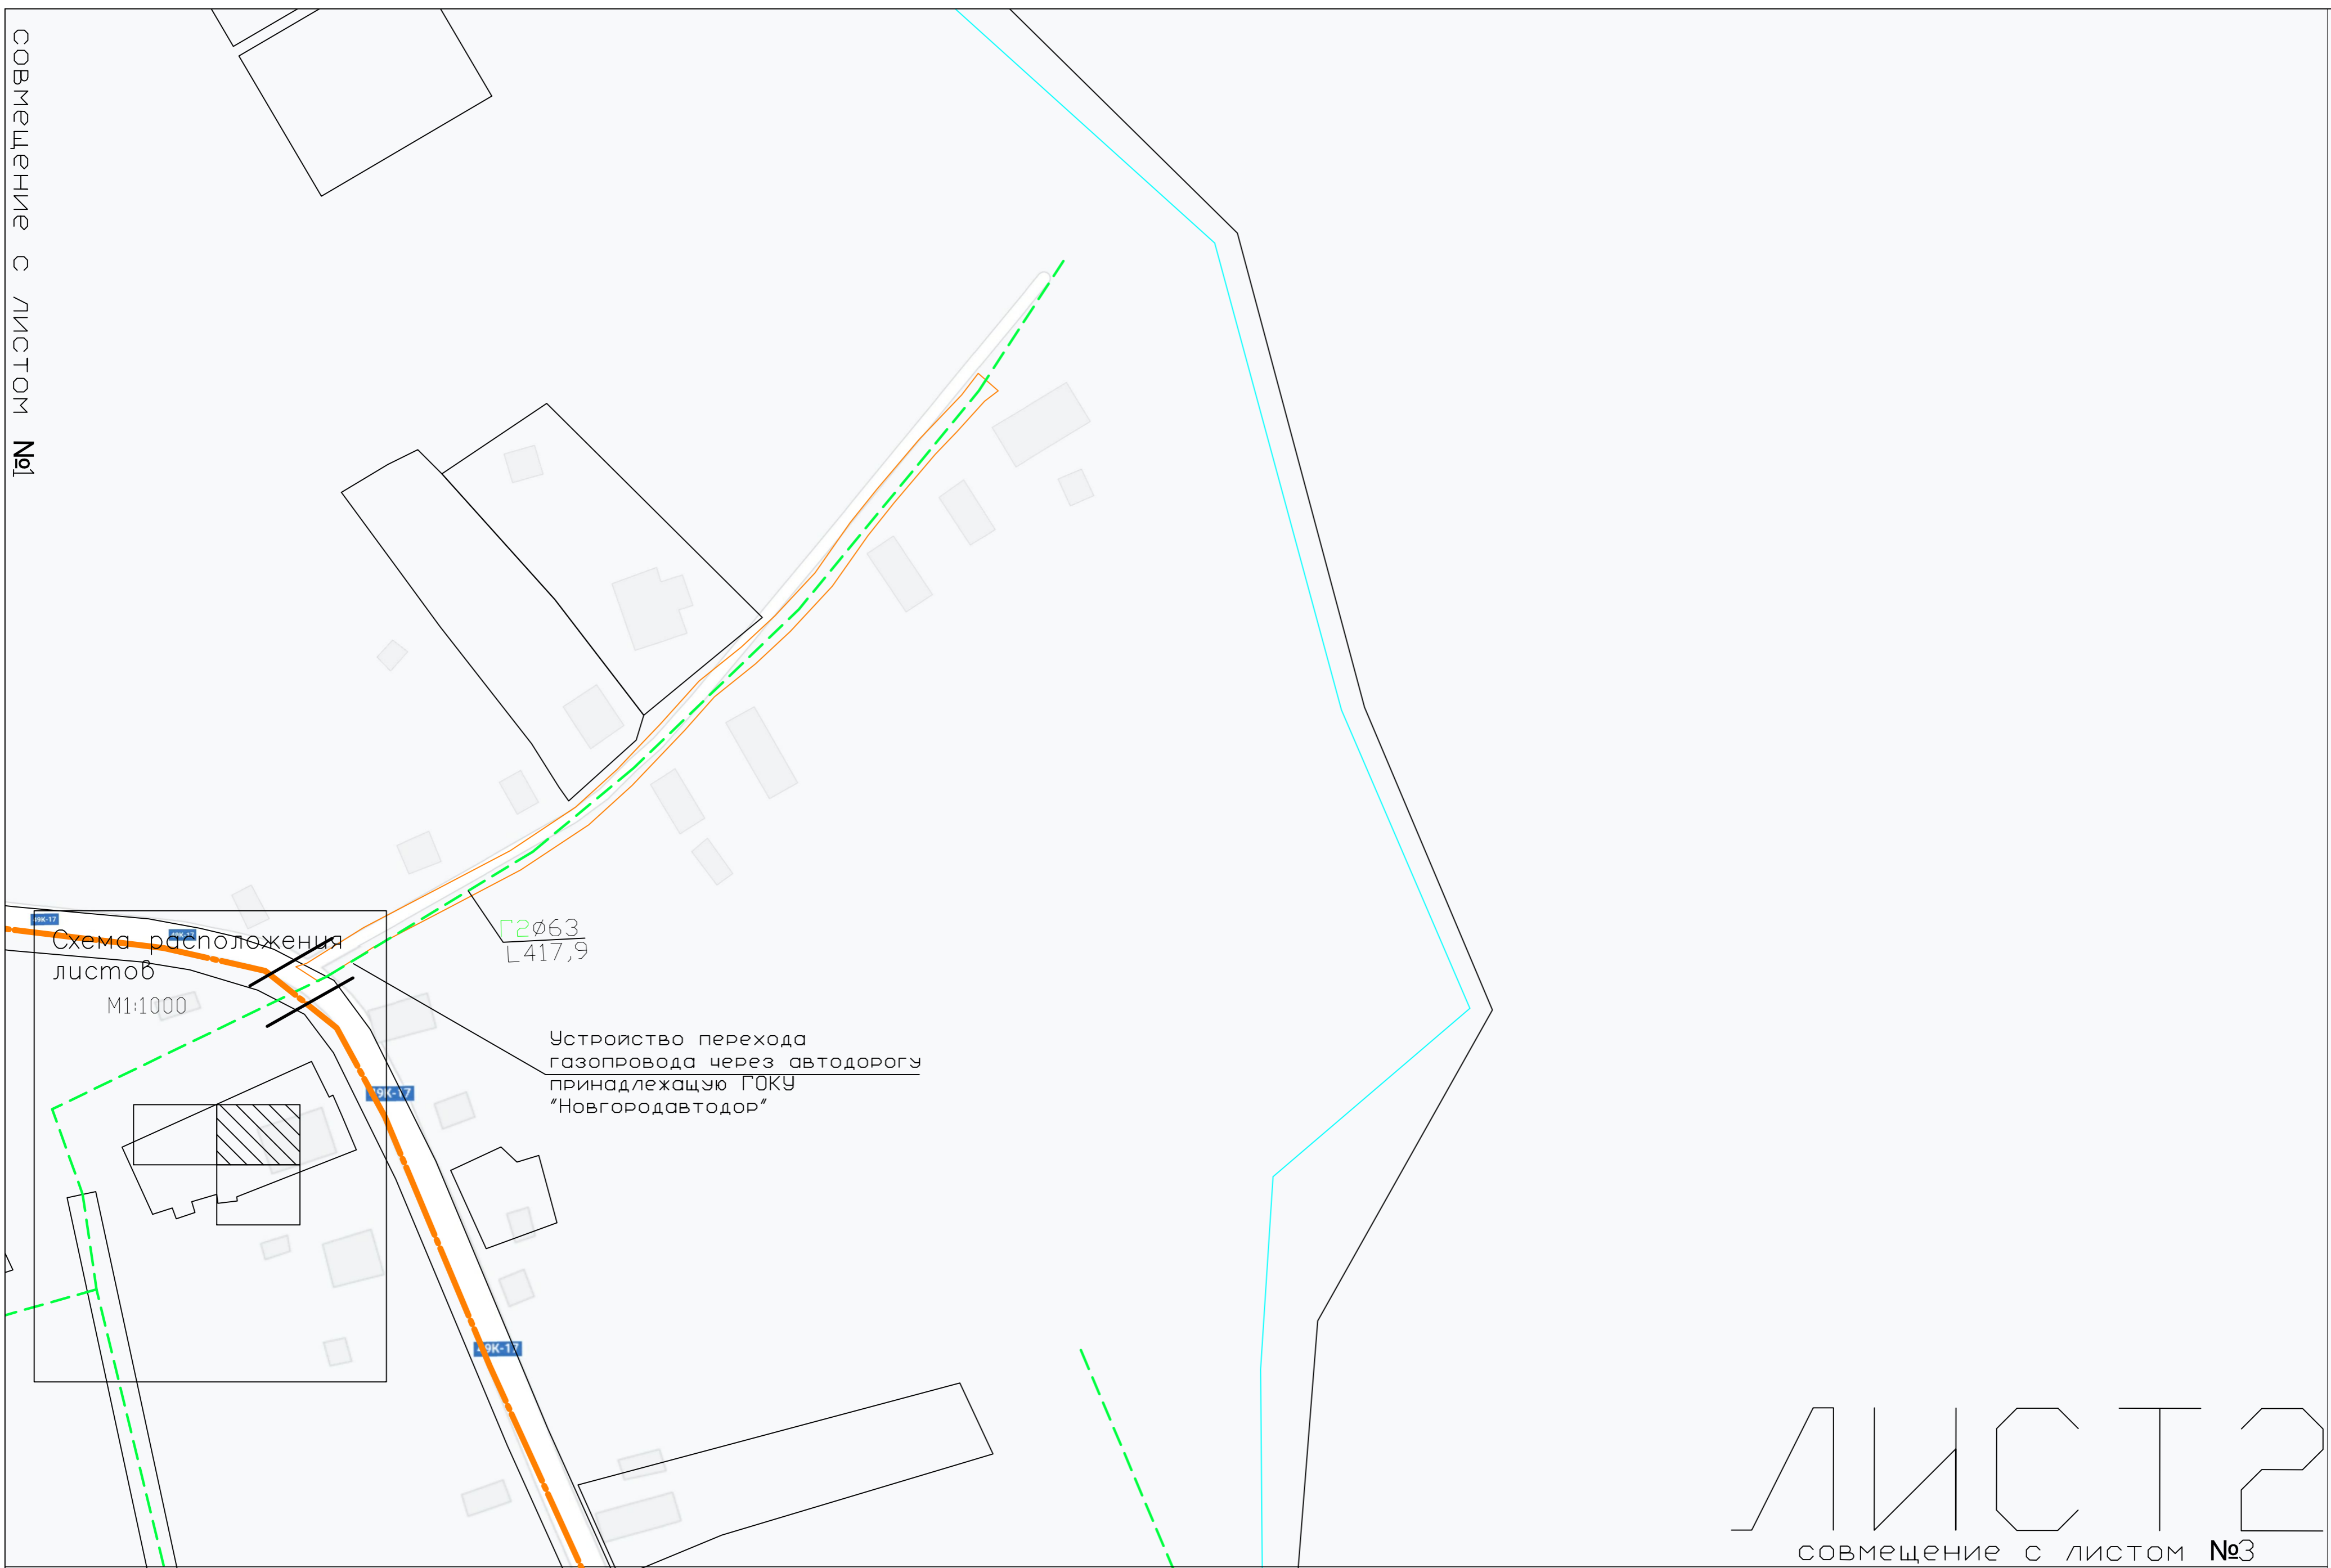

существующий низкого давления	—	автодорога принадлежащая Федеральным дорожному агентству	—
существующий среднего давления	—	автодорога принадлежащая ГОКУ «Новгородавтотор»	—
проектируемый низкого давления	—		—
проектируемый среднего давления	—		—
существующий высокого давления	—		—
проектируемый высокого давления	—		—

Г2Ø63  
L826,6

49К-17

49К-17

49К-17


49К-17

49К-17

Устройство перехода  
газопровода через автодорогу  
принадлежащую ГОКУ  
"Новгородавтодор"


Схема расположения  
листов

M1:1000

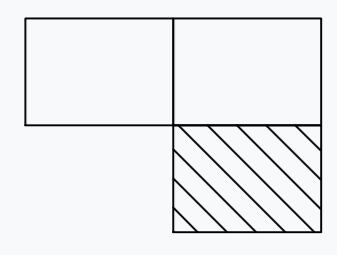

ЛИСТ 3

существующий низкого давления  
существующий среднего давления  
проектируемый низкого давления  
проектируемый среднего давления  
существующий высокого давления  
проектируемый высокого давления

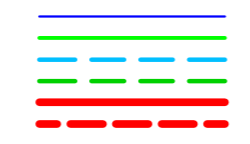

автодорога принадлежащая Федеральным  
дорожным агентствам  
автодорога принадлежащая ГОКУ  
«Новгородавтодор»

