

Новгородская область, г. Ильмень

Теребской руч.

Ильмень

ЛИСТ 1

ЛИСТ 2

ЛИСТ 3

ЛИСТ 4

совмещение с листом №2
совмещение с листом №2

Точка врезки №1
Распределительный газопровод
от ГРПШ №2 по
зеленому полюсу
д.Старый Шинех Шинского
района Новгородской области

ГРПШ
L392,6,0

совмещение с листом №2
совмещение с листом №1


совмещение с листом №3
совмещение с листом №4

Место перехода
газопровода через автодорогу
принадлежащую ТКУ
«Новгородавтодор»


совмещение с листом №4
совмещение с листом №2


Всего-39
Газифицировано-0
Подлежат
газификации-39/1этап-0/2этап-39
Необходимо проложить сети
Низкого давления-0
Среднего давления-2239м/1этап-0/2этап-2239м
Особые требования для строительства
1Требуется замена ГРПШ- 1шт
2Устройство перехода газопровода через автодорогу принадлежащую ГОКУ
«Новгородавтодор»- 1шт

существующий низкого давления
существующий среднего давления
проектируемый низкого давления
проектируемый среднего давления
существующий высокого давления
проектируемый высокого давления

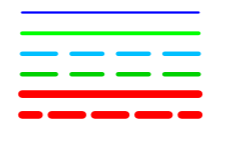


автодорога принадлежащая Федеральным
дорожным агентствам
автодорога принадлежащая ГОКУ
«Новгородавтодор»

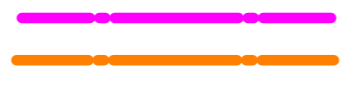

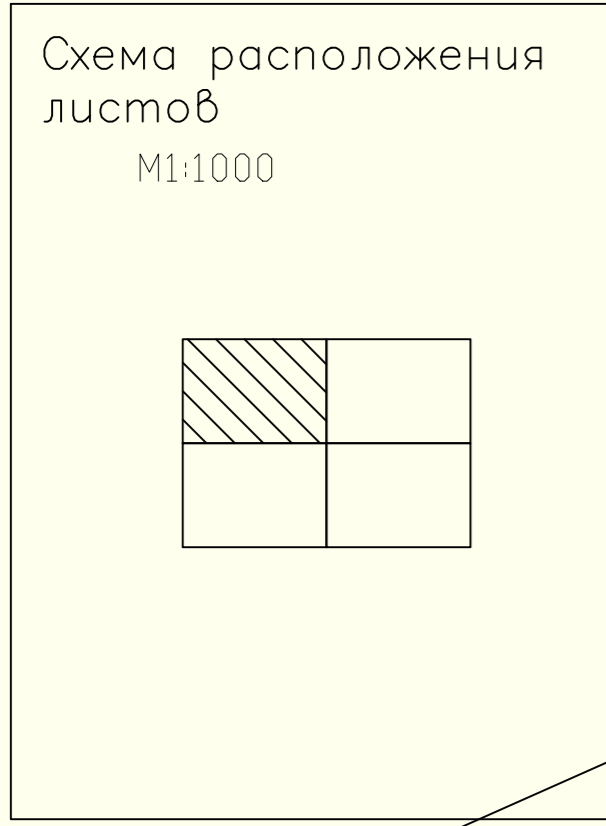

ЛИСТ 1

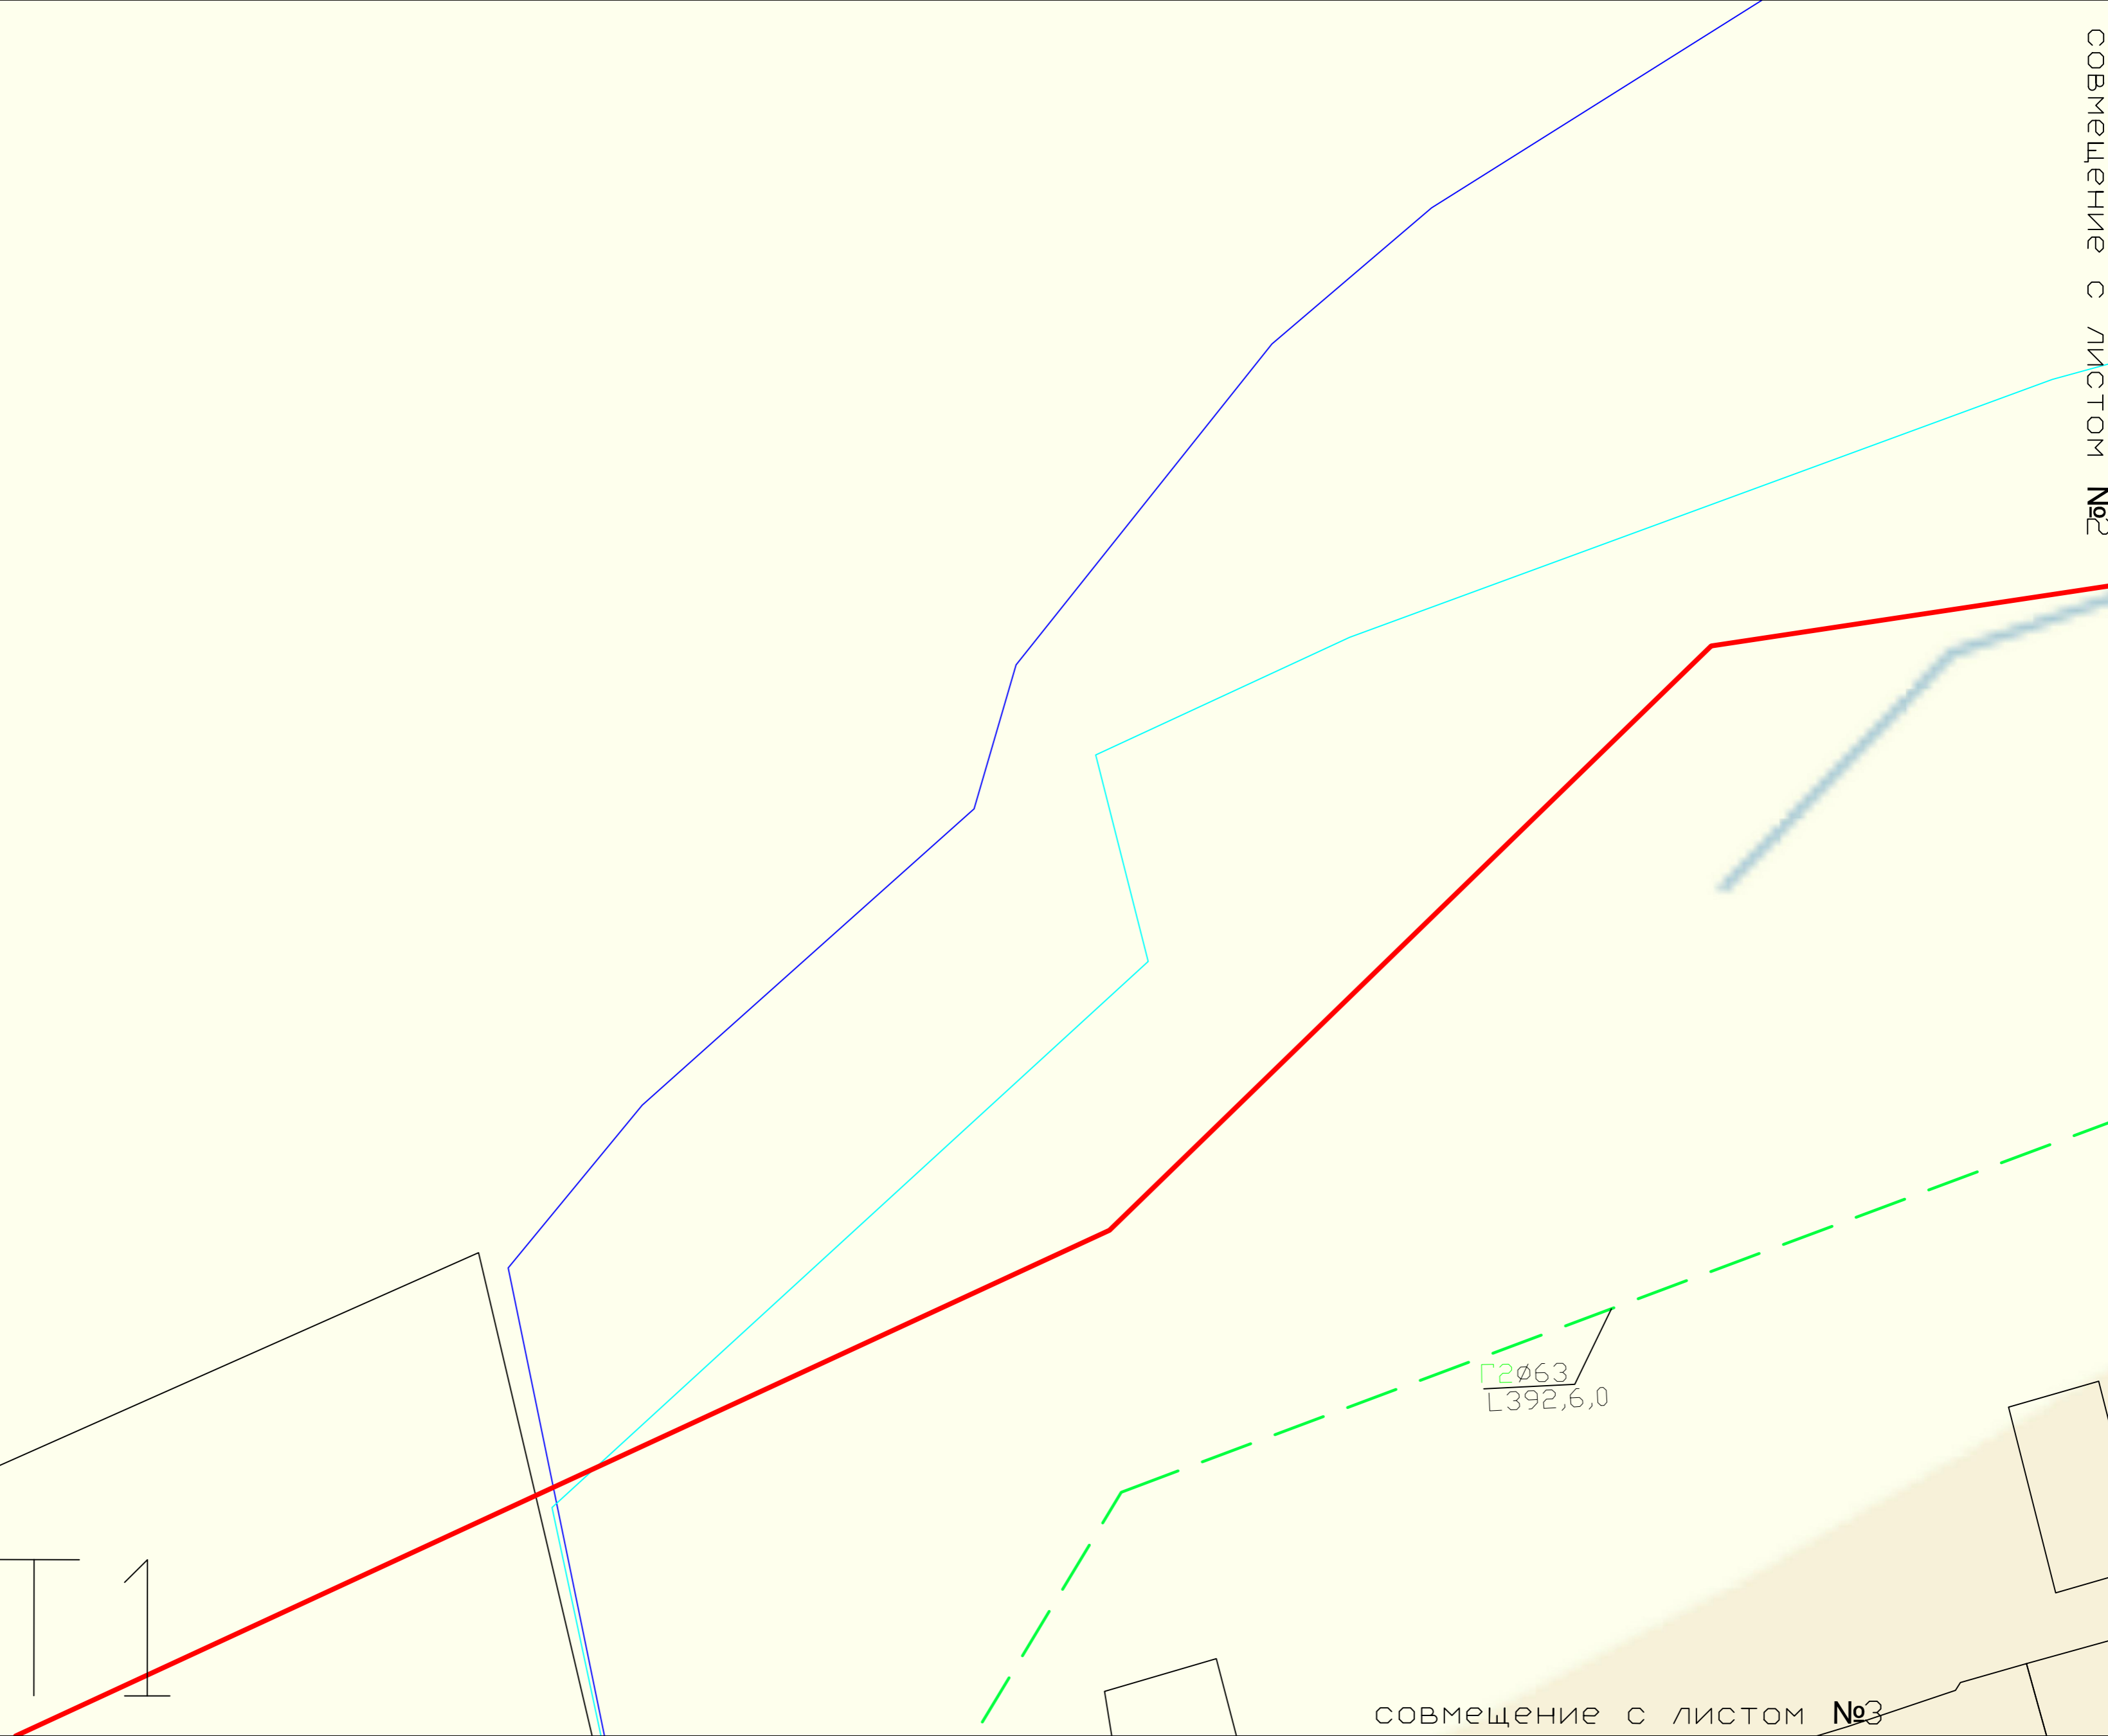

существующий низкого давления		автодорога принадлежащая Федеральным дорожному агентству	
существующий среднего давления		автодорога принадлежащая ГОКУ «Новгородавтодор»	
проектируемый низкого давления			
проектируемый среднего давления			
существующий высокого давления			
проектируемый высокого давления			

совмещение с листом №1


Теребской руч.

Точка врезки №1
Распределительный газопровод
ср.д. от ГРПШ №30 по
ул.Зеленая; ул.Полевая
д.Старый Шимск Шимского
района Новгородской области

Г4325
L1248,0

Г2φ63
L474,1

Схема расположения
листов
М1:1000

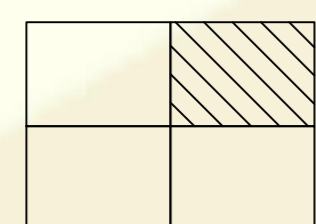

Ильмень

Устройство перехода
газопровода через автодорогу
принадлежащую ГОКУ
"Новгородавтодор"

ЛИСТ 2

совмещение с листом №4


существующий низкого давления		автодорога принадлежащая Федеральным дорожному агентству	
существующий среднего давления		автодорога принадлежащая ГОКУ «Новгородавтодор»	
проектируемый низкого давления			
проектируемый среднего давления			
существующий высокого давления			
проектируемый высокого давления			

совмещение с листом №1

совмещение с листом №4


Схема расположения листов

M1:1000

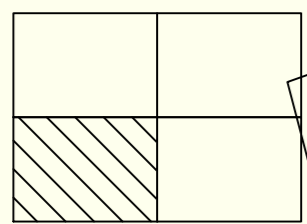

ЛИСТ 3

существующий низкого давления
существующий среднего давления
проектируемый низкого давления
проектируемый среднего давления
существующий высокого давления
проектируемый высокого давления

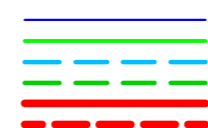


автодорога принадлежащая Федеральному
дорожному агентству
автодорога принадлежащая ГОКУ
«Новгородавтодор»



Г2063
L902,0


Схема расположения
листов

M1:1000

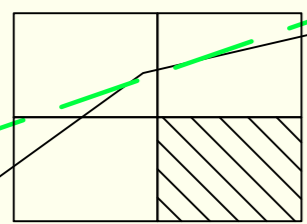

ЛИСТ 4

—	существующий низкого давления
—	существующий среднего давления
—	проектируемый низкого давления
—	проектируемый среднего давления
—	существующий высокого давления
—	проектируемый высокого давления

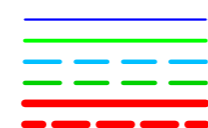

—	автодорога принадлежащая Федеральному дорожному агентству
—	автодорога принадлежащая ГОКУ «Новгородавтодор»

