


Новгородская область, г. Малиновка

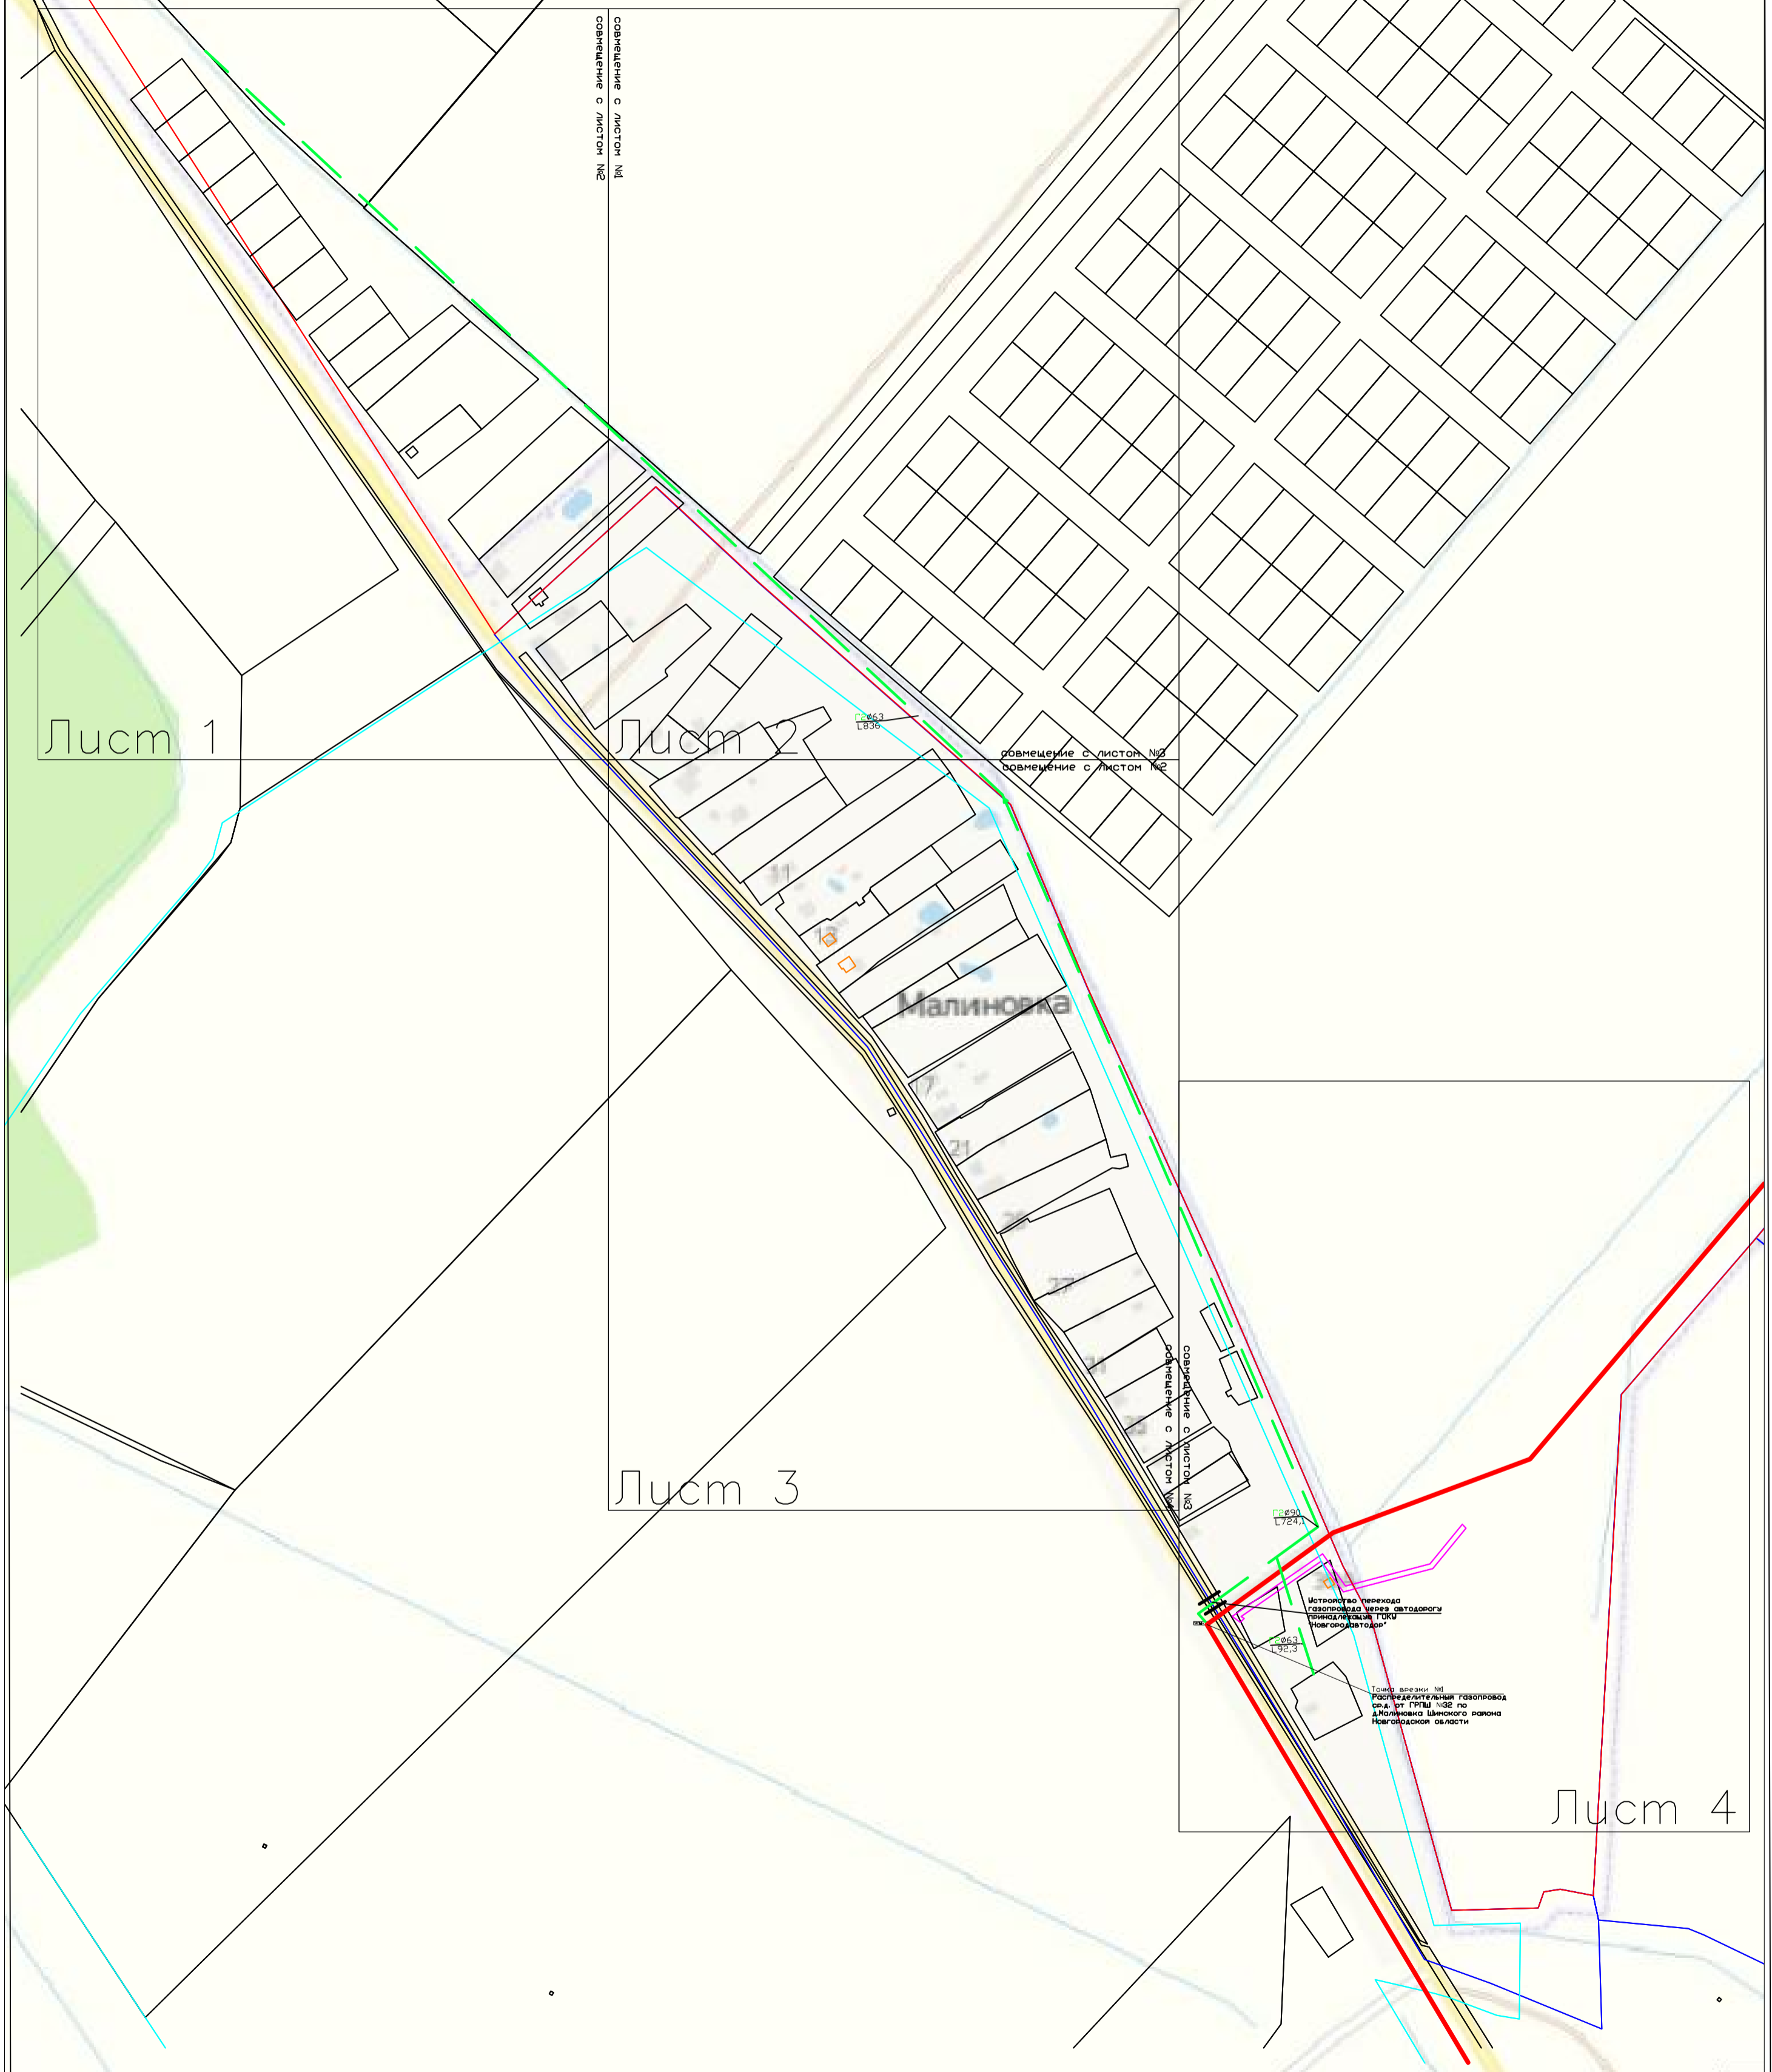

Лист 1


Лист 2

Лист 3

Лист 4


Всего-23
 Газифицировано-0
 Подлежат газификации-23/1этап-0/2этап-23
 Необходимо проложить сети
 Низкого давления-0
 Среднего давления-1674,9м/1этап-0/2этап-1674,9м
 Особые требования для строительства
 1.Требуется замена ГРПШ- 1шт
 2.Устройство перехода газопровода через автодорогу принадлежащую ГОКУ
 «Новгородавтодор»- 1шт

существующий низкого давления
 существующий среднего давления
 проектируемый низкого давления
 проектируемый среднего давления
 существующий высокого давления
 проектируемый высокого давления

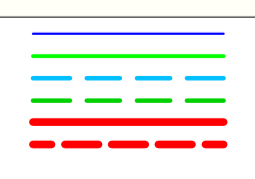

автодорога принадлежащая Федеральным дорожному агентству
 автодорога принадлежащая ГОКУ «Новгородавтодор»



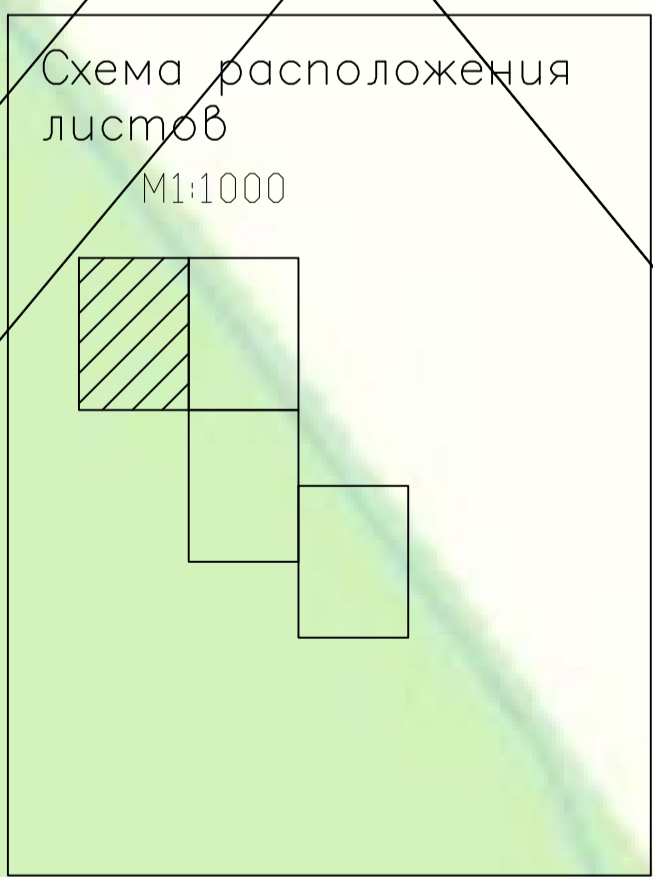

Лист 1

существующий низкого давления		автодорога принадлежащая Федеральным дорожному агентству	
существующий среднего давления		автодорога принадлежащая ГОКУ «Новгородавтодор»	
проектируемый низкого давления			
проектируемый среднего давления			
существующий высокого давления			
проектируемый высокого давления			

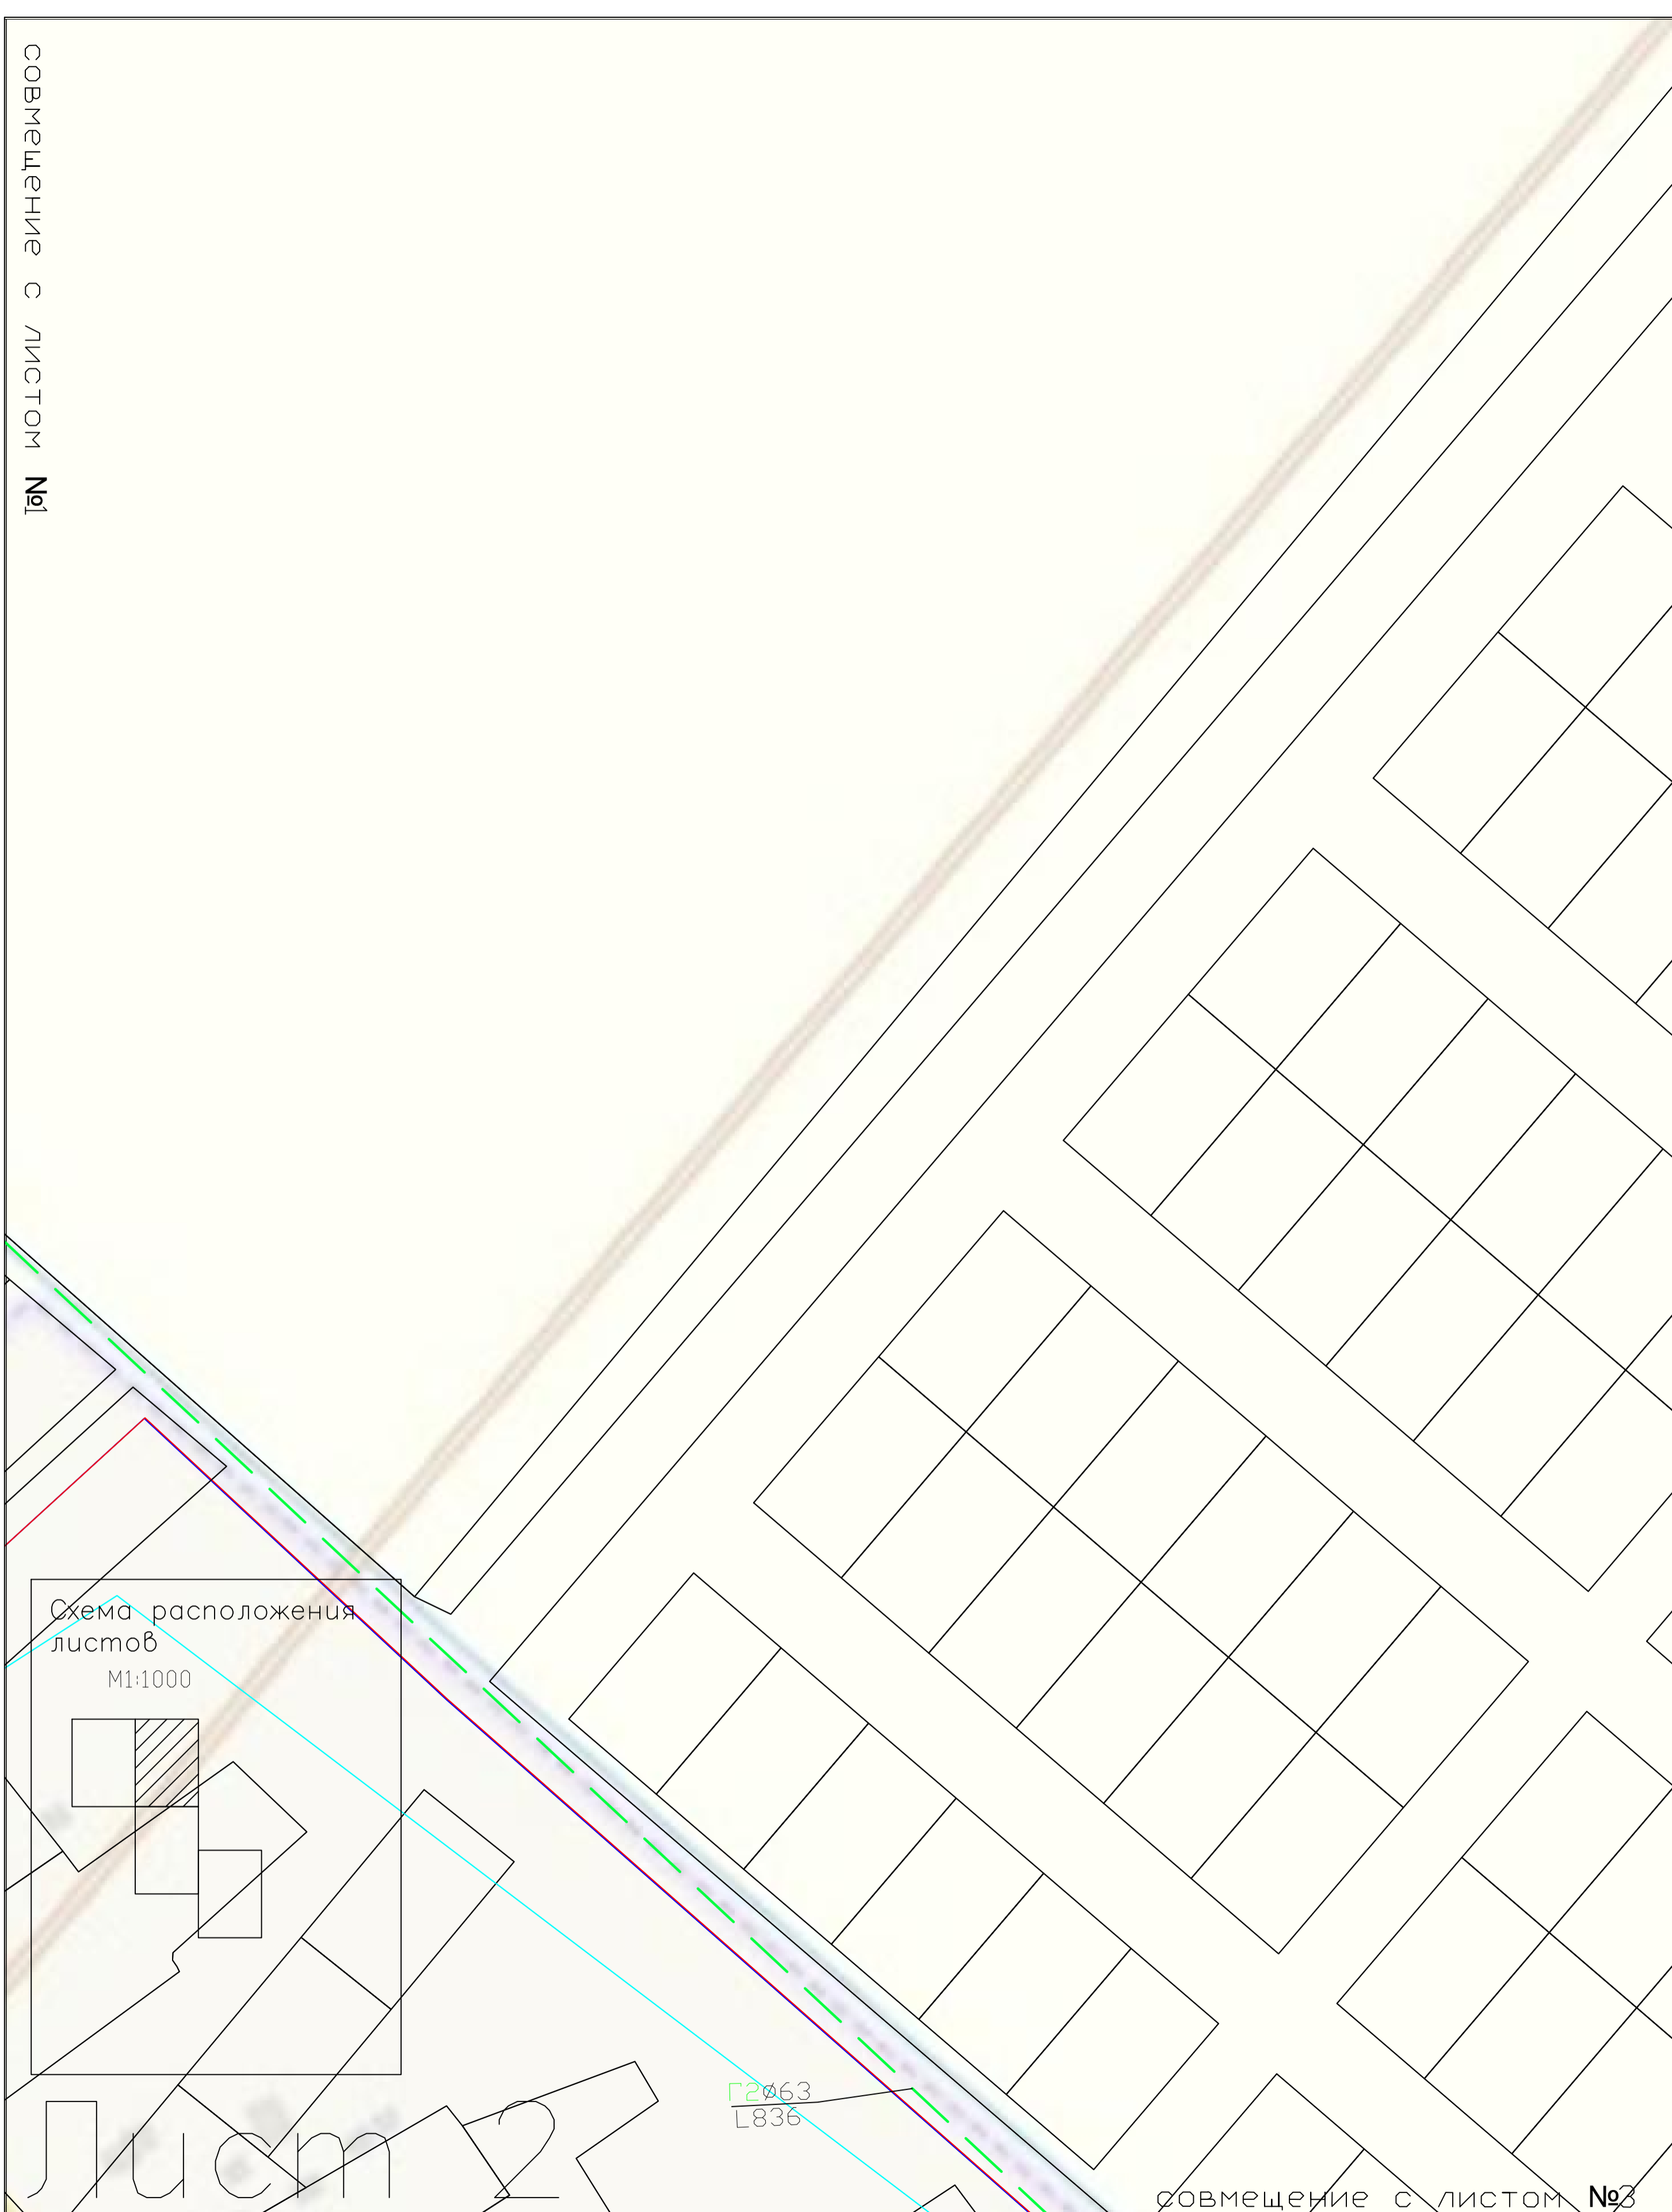



Схема расположения листов

M1:1000




Лист №2

существующий низкого давления
существующий среднего давления
проектируемый низкого давления
проектируемый среднего давления
существующий высокого давления
проектируемый высокого давления

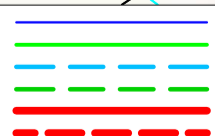


автодорога принадлежащая Федеральным дорожному агентству
автодорога принадлежащая ГОКУ «Новгородавтодор»

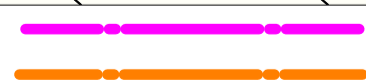

Малиновка


Схема расположения листов

M1:1000

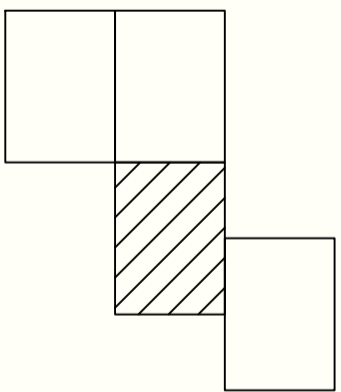


Лист 3

существующий низкого давления
 существующий среднего давления
 проектируемый низкого давления
 проектируемый среднего давления
 существующий высокого давления
 проектируемый высокого давления

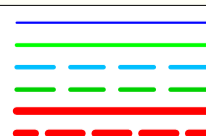


автодорога принадлежащая Федеральным
 дорожному агентству
 автодорога принадлежащая ГОКУ
 «Новгородавтодор»



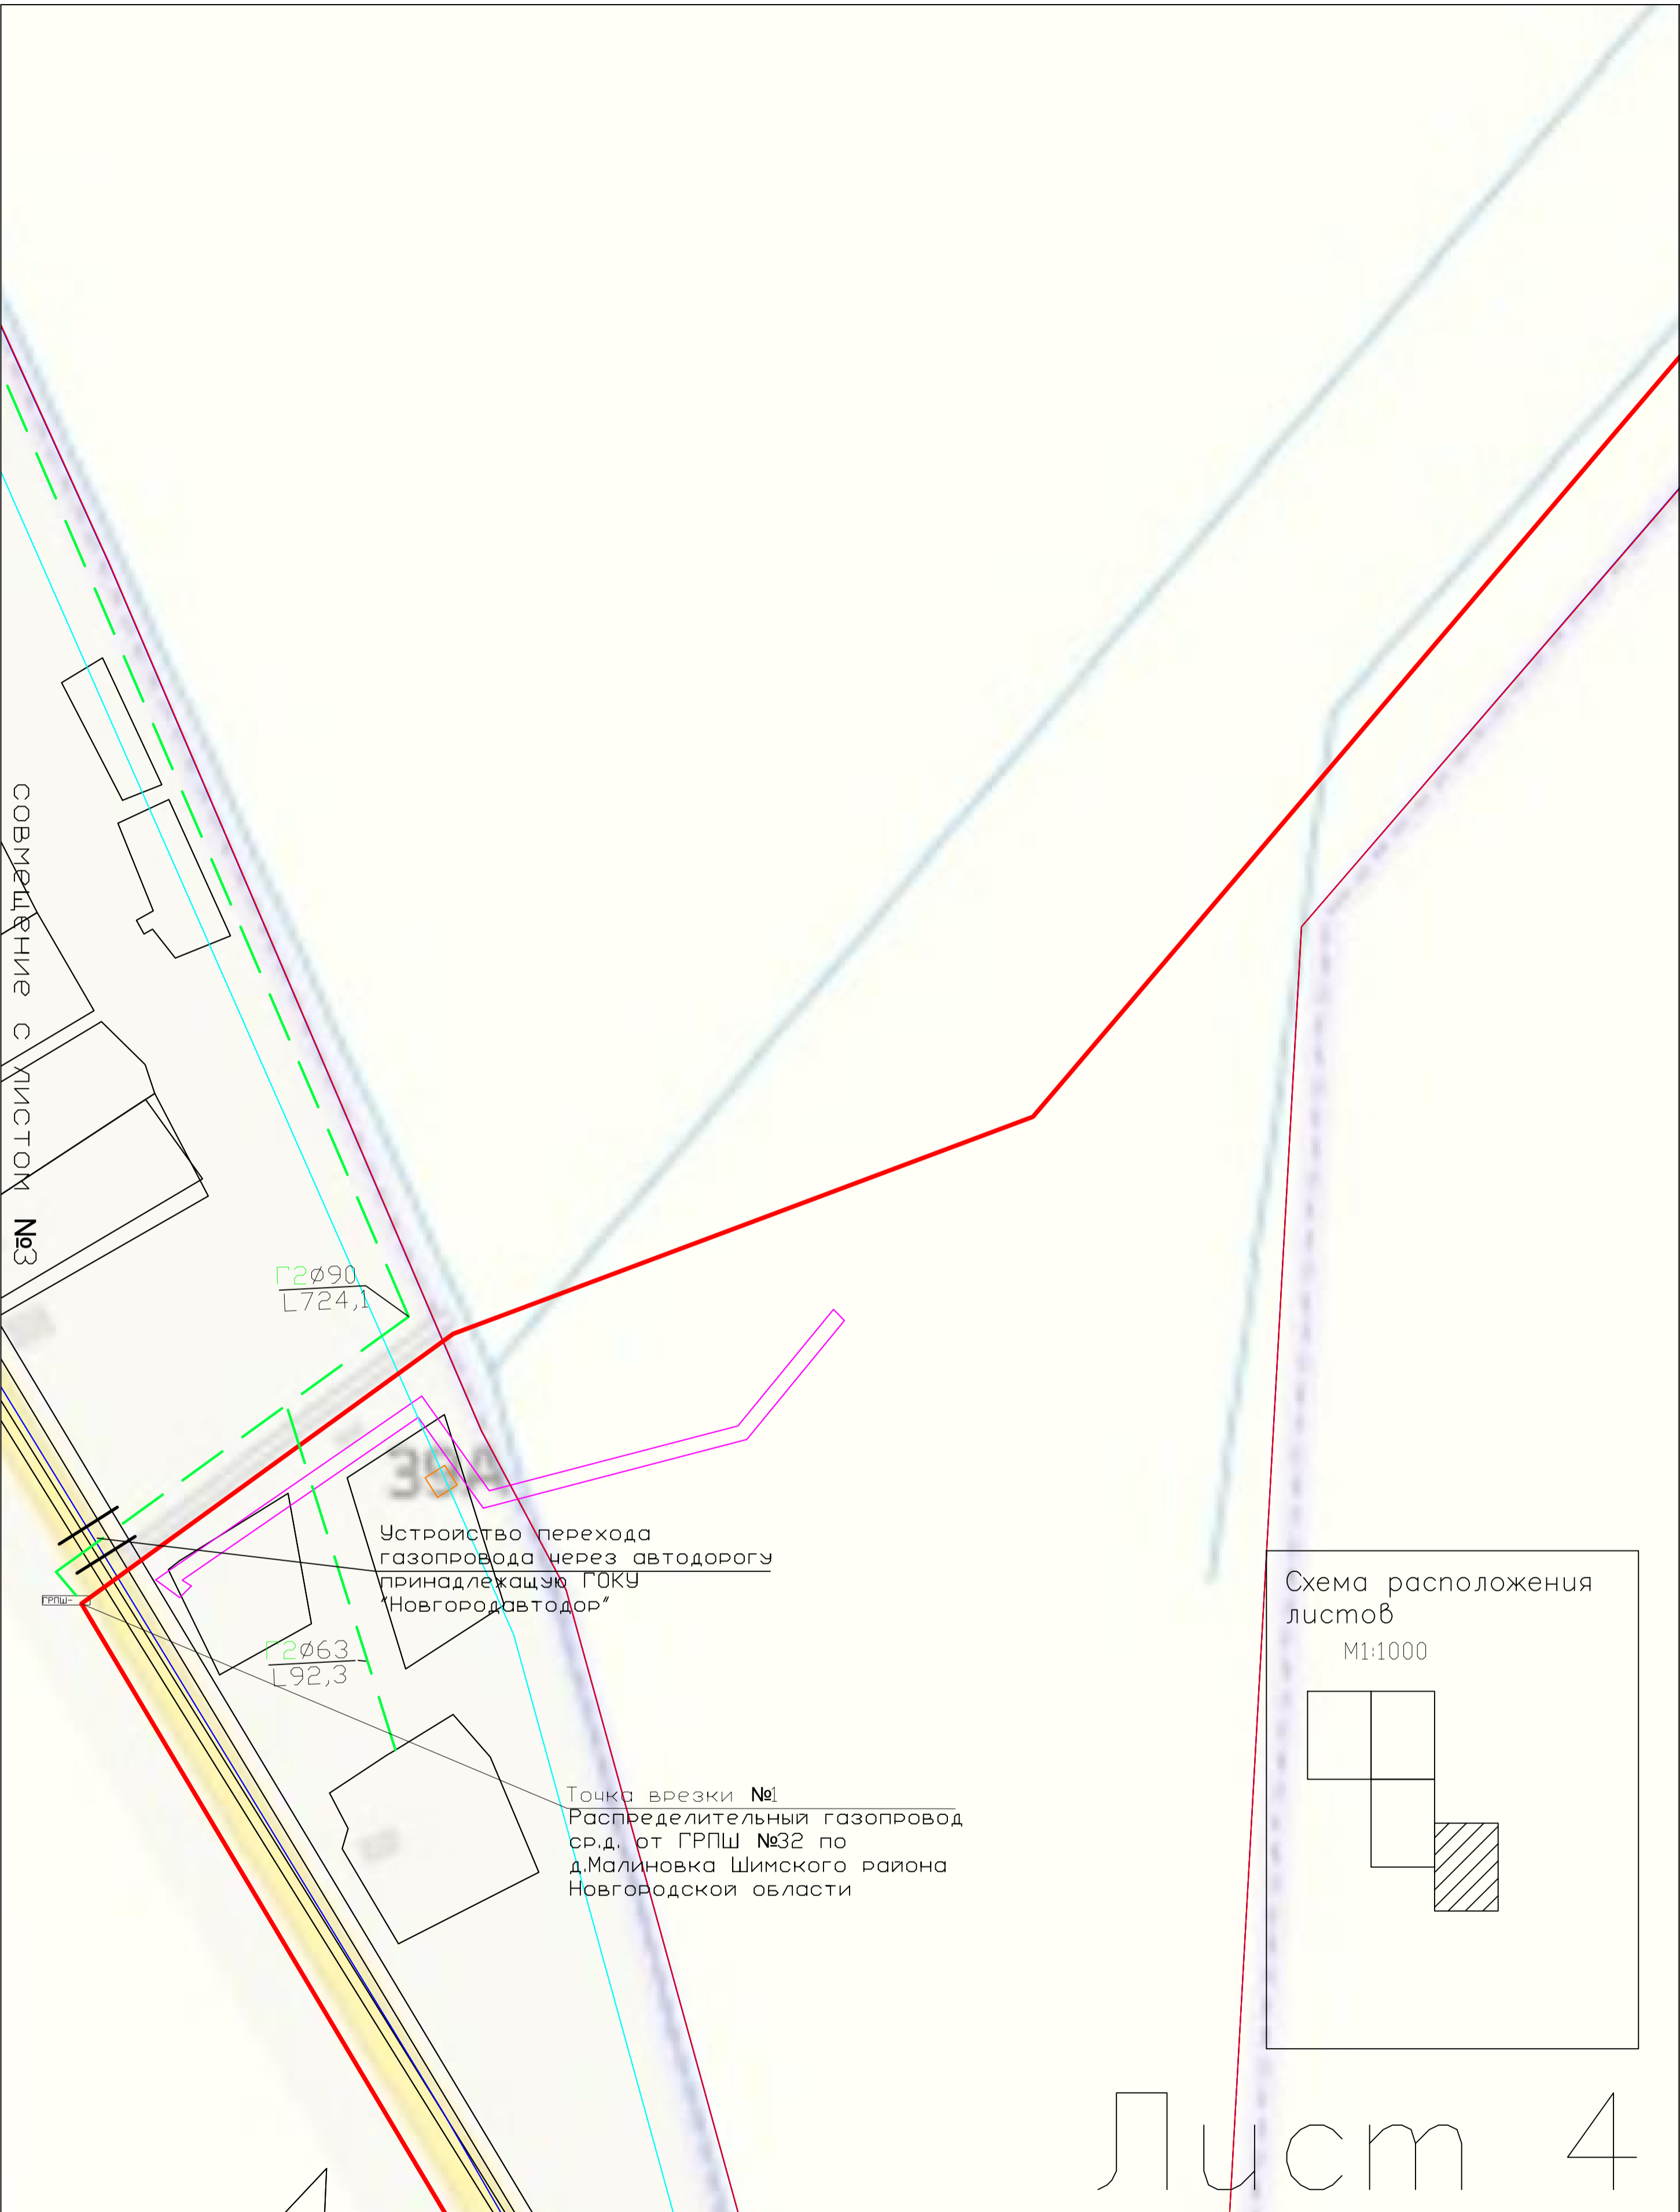

Лист 4

существующий низкого давления
 существующий среднего давления
 проектируемый низкого давления
 проектируемый среднего давления
 существующий высокого давления
 проектируемый высокого давления

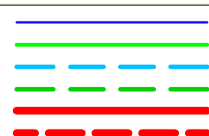

автодорога принадлежащая Федеральным
 дорожным агентствам
 автодорога принадлежащая ГОКУ
 «Новгородавтодор»

