


Лист 1

Лист 2

Лист 3

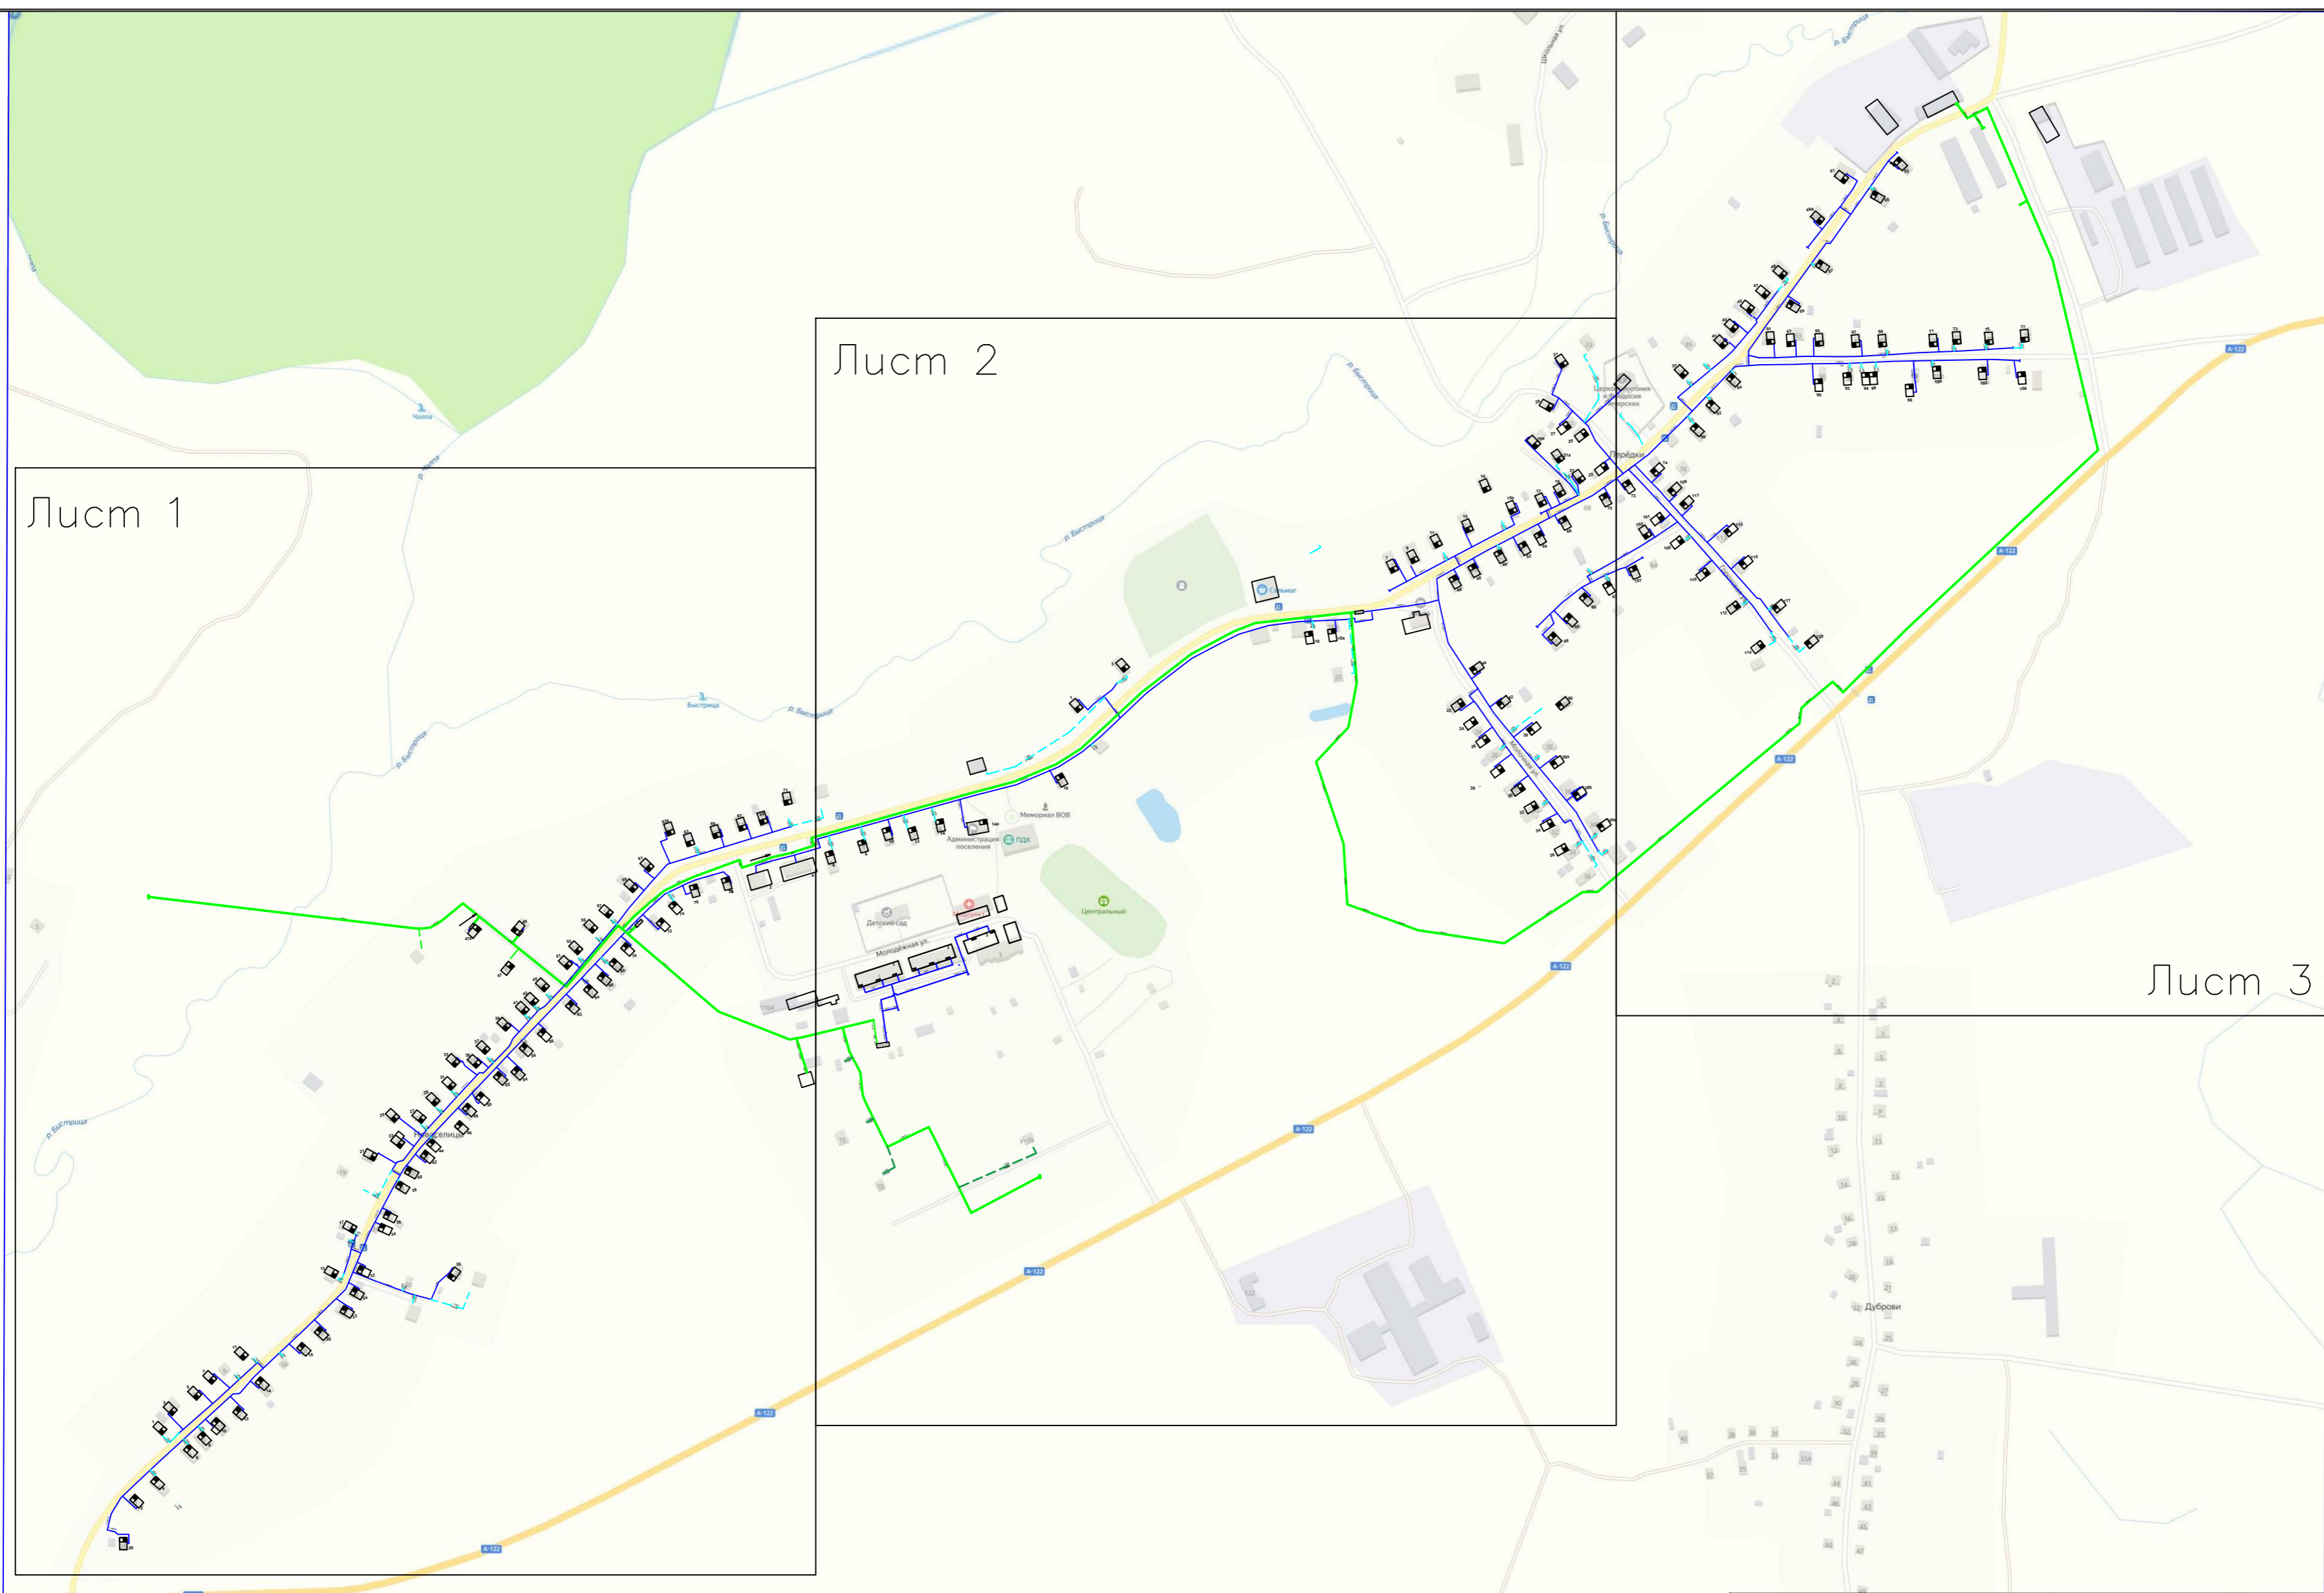

Соединено

Изм.	Колуч	Лист	№ док	Подп.	Дата
Исполн.	Разработ	Н. Контр			

Всего -
 Газифицировано - Новоселицы - 37, Передки 36
 Подлежат газификации - 78

Необходимо проложить сетей:
 Низкого давления - Ду32-736м
 Ду63-148м
 Среднего давления - 147м

- существующий низкого давления
- существующий среднего давления
- проектируемый низкого давления
- проектируемый среднего давления

РД					
Новгородская область, Боровичский район, д. Передки, д. Новоселицы					
Изм.	Колуч	Лист	№ док	Подп.	Дата
СХЕМА догазификации населенных пунктов			Стадия	Лист	Листов
Масштаб			РД	1	1
Исполн. Разработ Н. Контр			Филиал АО "Газпром газораспределение Великий Новгород" в г. Боровичи		