


# Новгородская область, г. Ратицкие

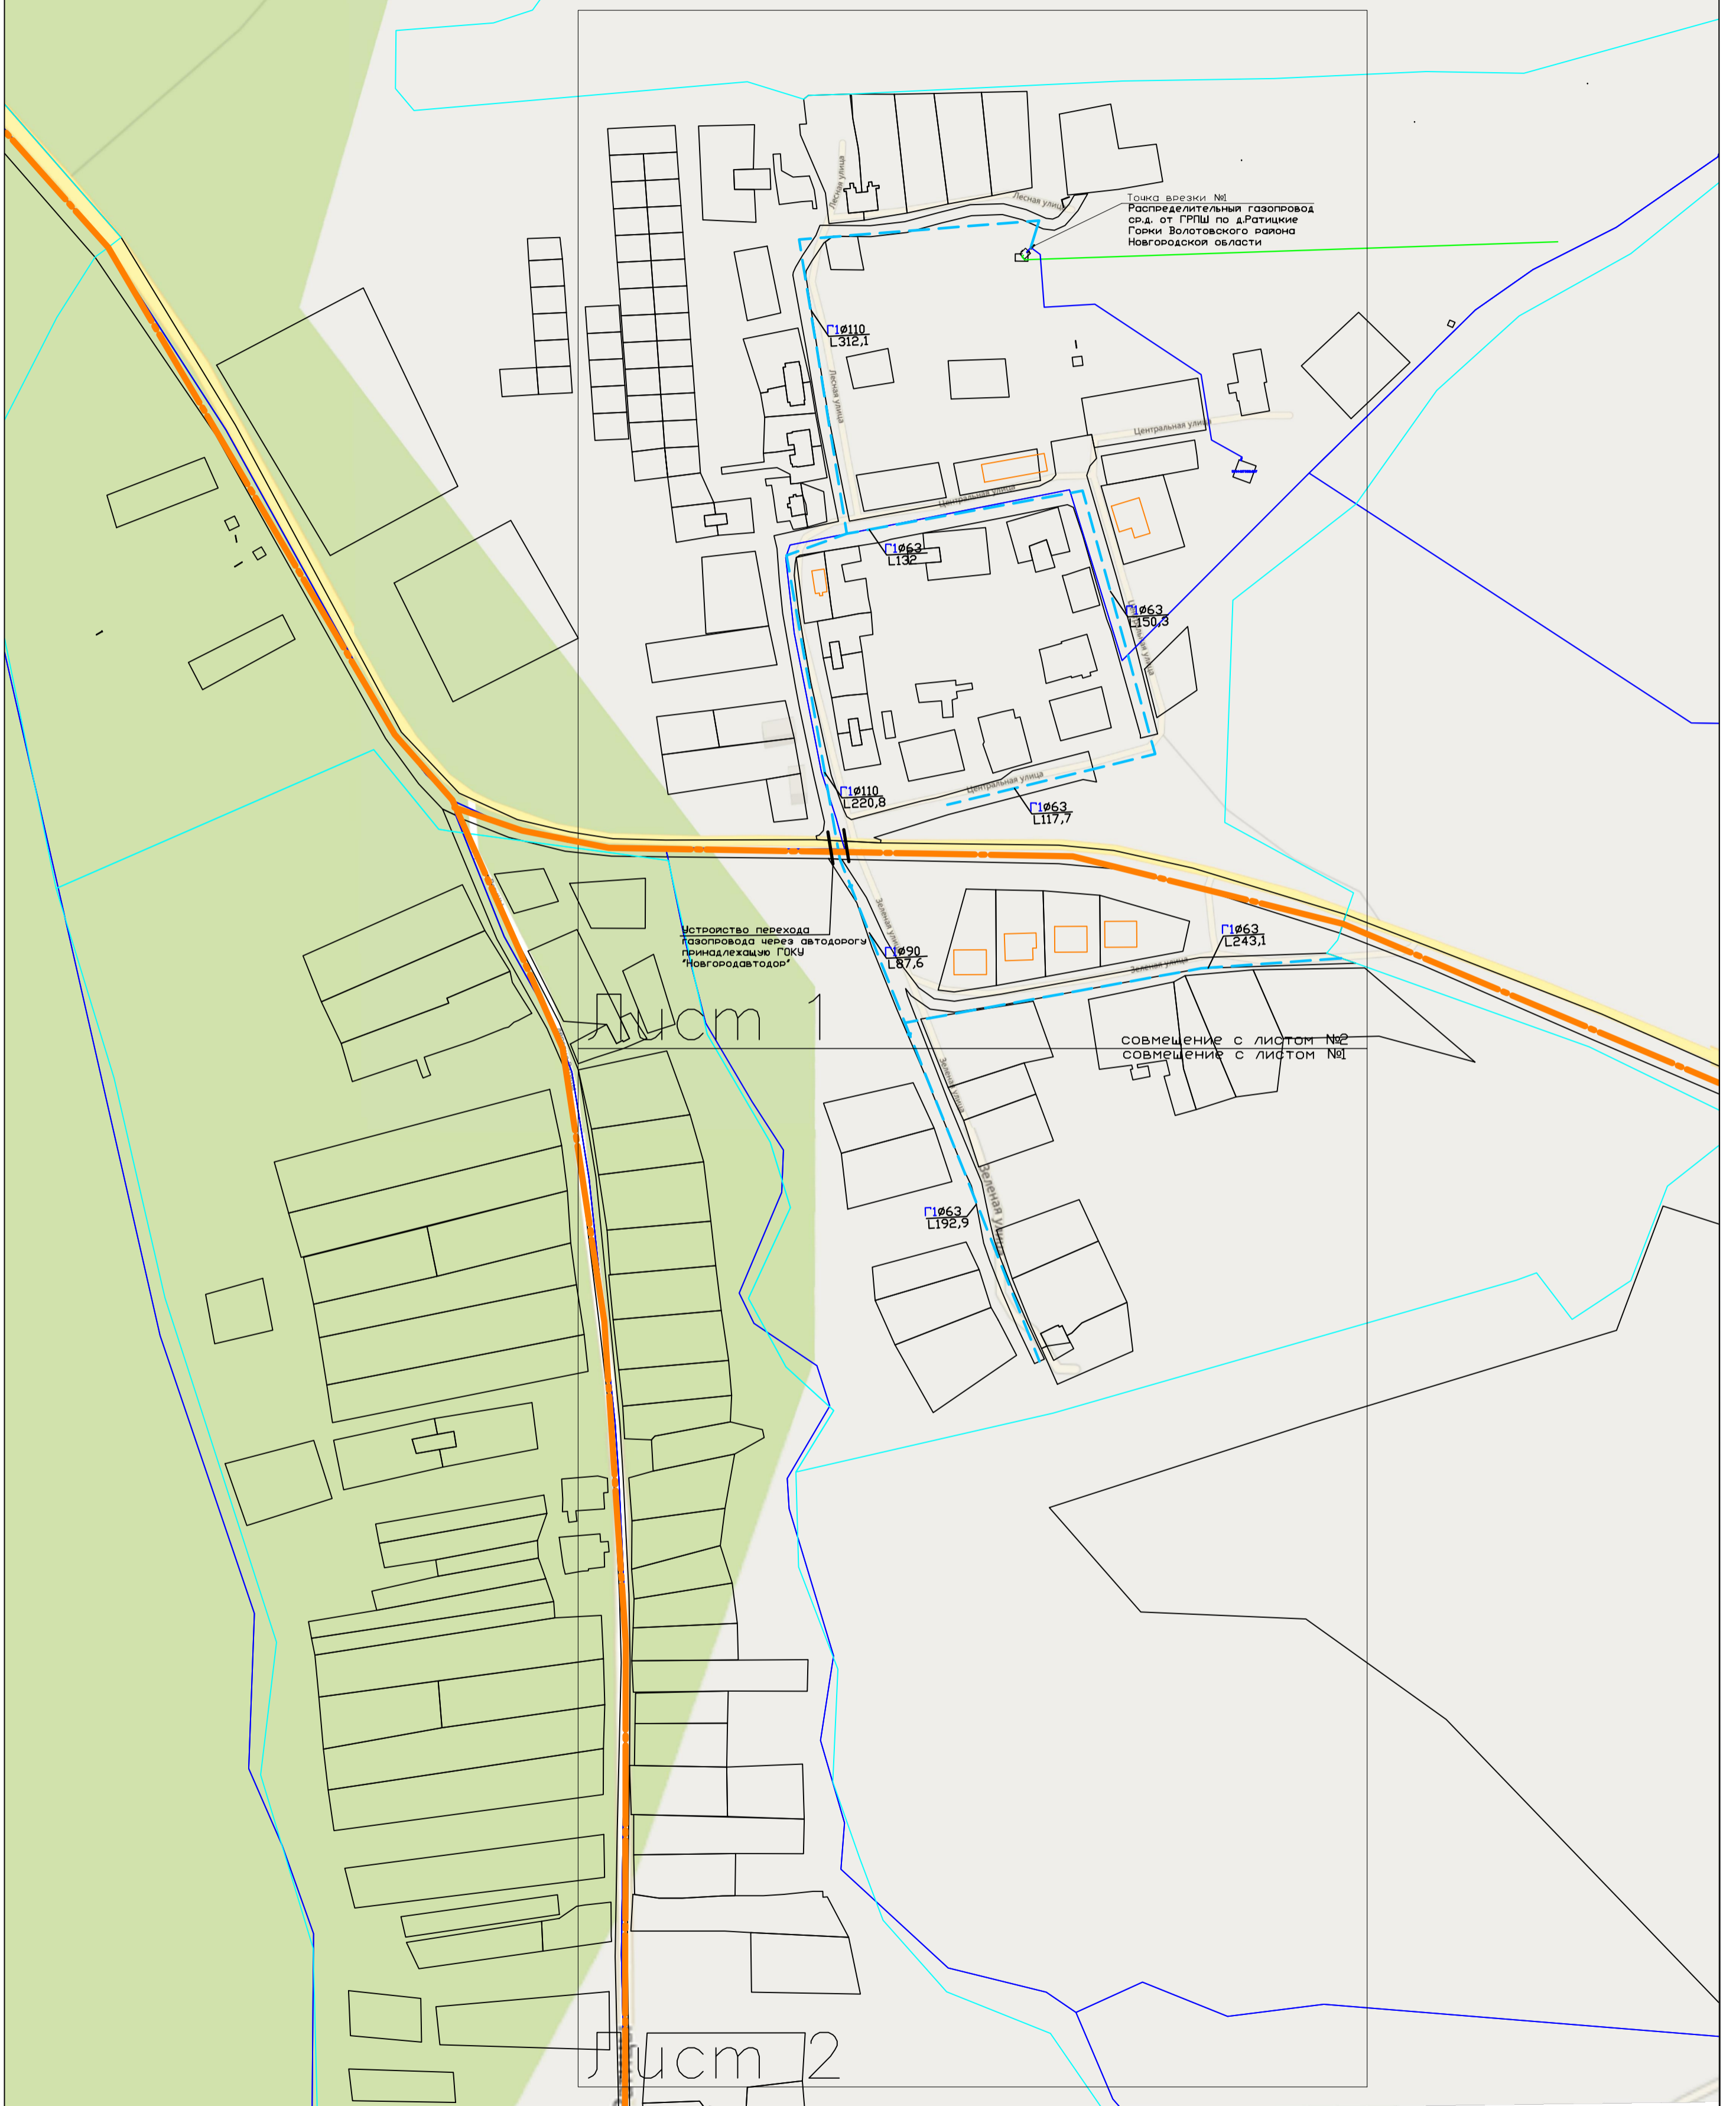

Точка врезки №1  
Распределительный газопровод  
св.д. от ГРПШ по д.Ратицкие  
Горки Волотовского района  
Новгородской области

Устройство перехода  
газопровода через автодорогу  
принадлежащую ГОКУ  
«Новгородавтодор»


совмещение с листом №2  
совмещение с листом №1

Лист 1

Лист 2


Всего-53  
Газифицировано-0  
Подлежат  
газификации-53/1этап-0/2этап-53  
Необходимо проложить сети  
Низкого давления-0  
Среднего давления-1723м/1этап-0м/2этап-1723м  
Особые требования для строительства  
1.Устройство перехода газопровода через автодорогу принадлежащую ГОКУ  
«Новгородавтодор»- 1шт

существующий низкого давления  
существующий среднего давления  
проектируемый низкого давления  
проектируемый среднего давления  
существующий высокого давления  
проектируемый высокого давления

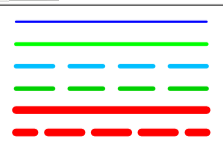

автодорога принадлежащая Федеральным  
дорожному агентству  
автодорога принадлежащая ГОКУ  
«Новгородавтодор»



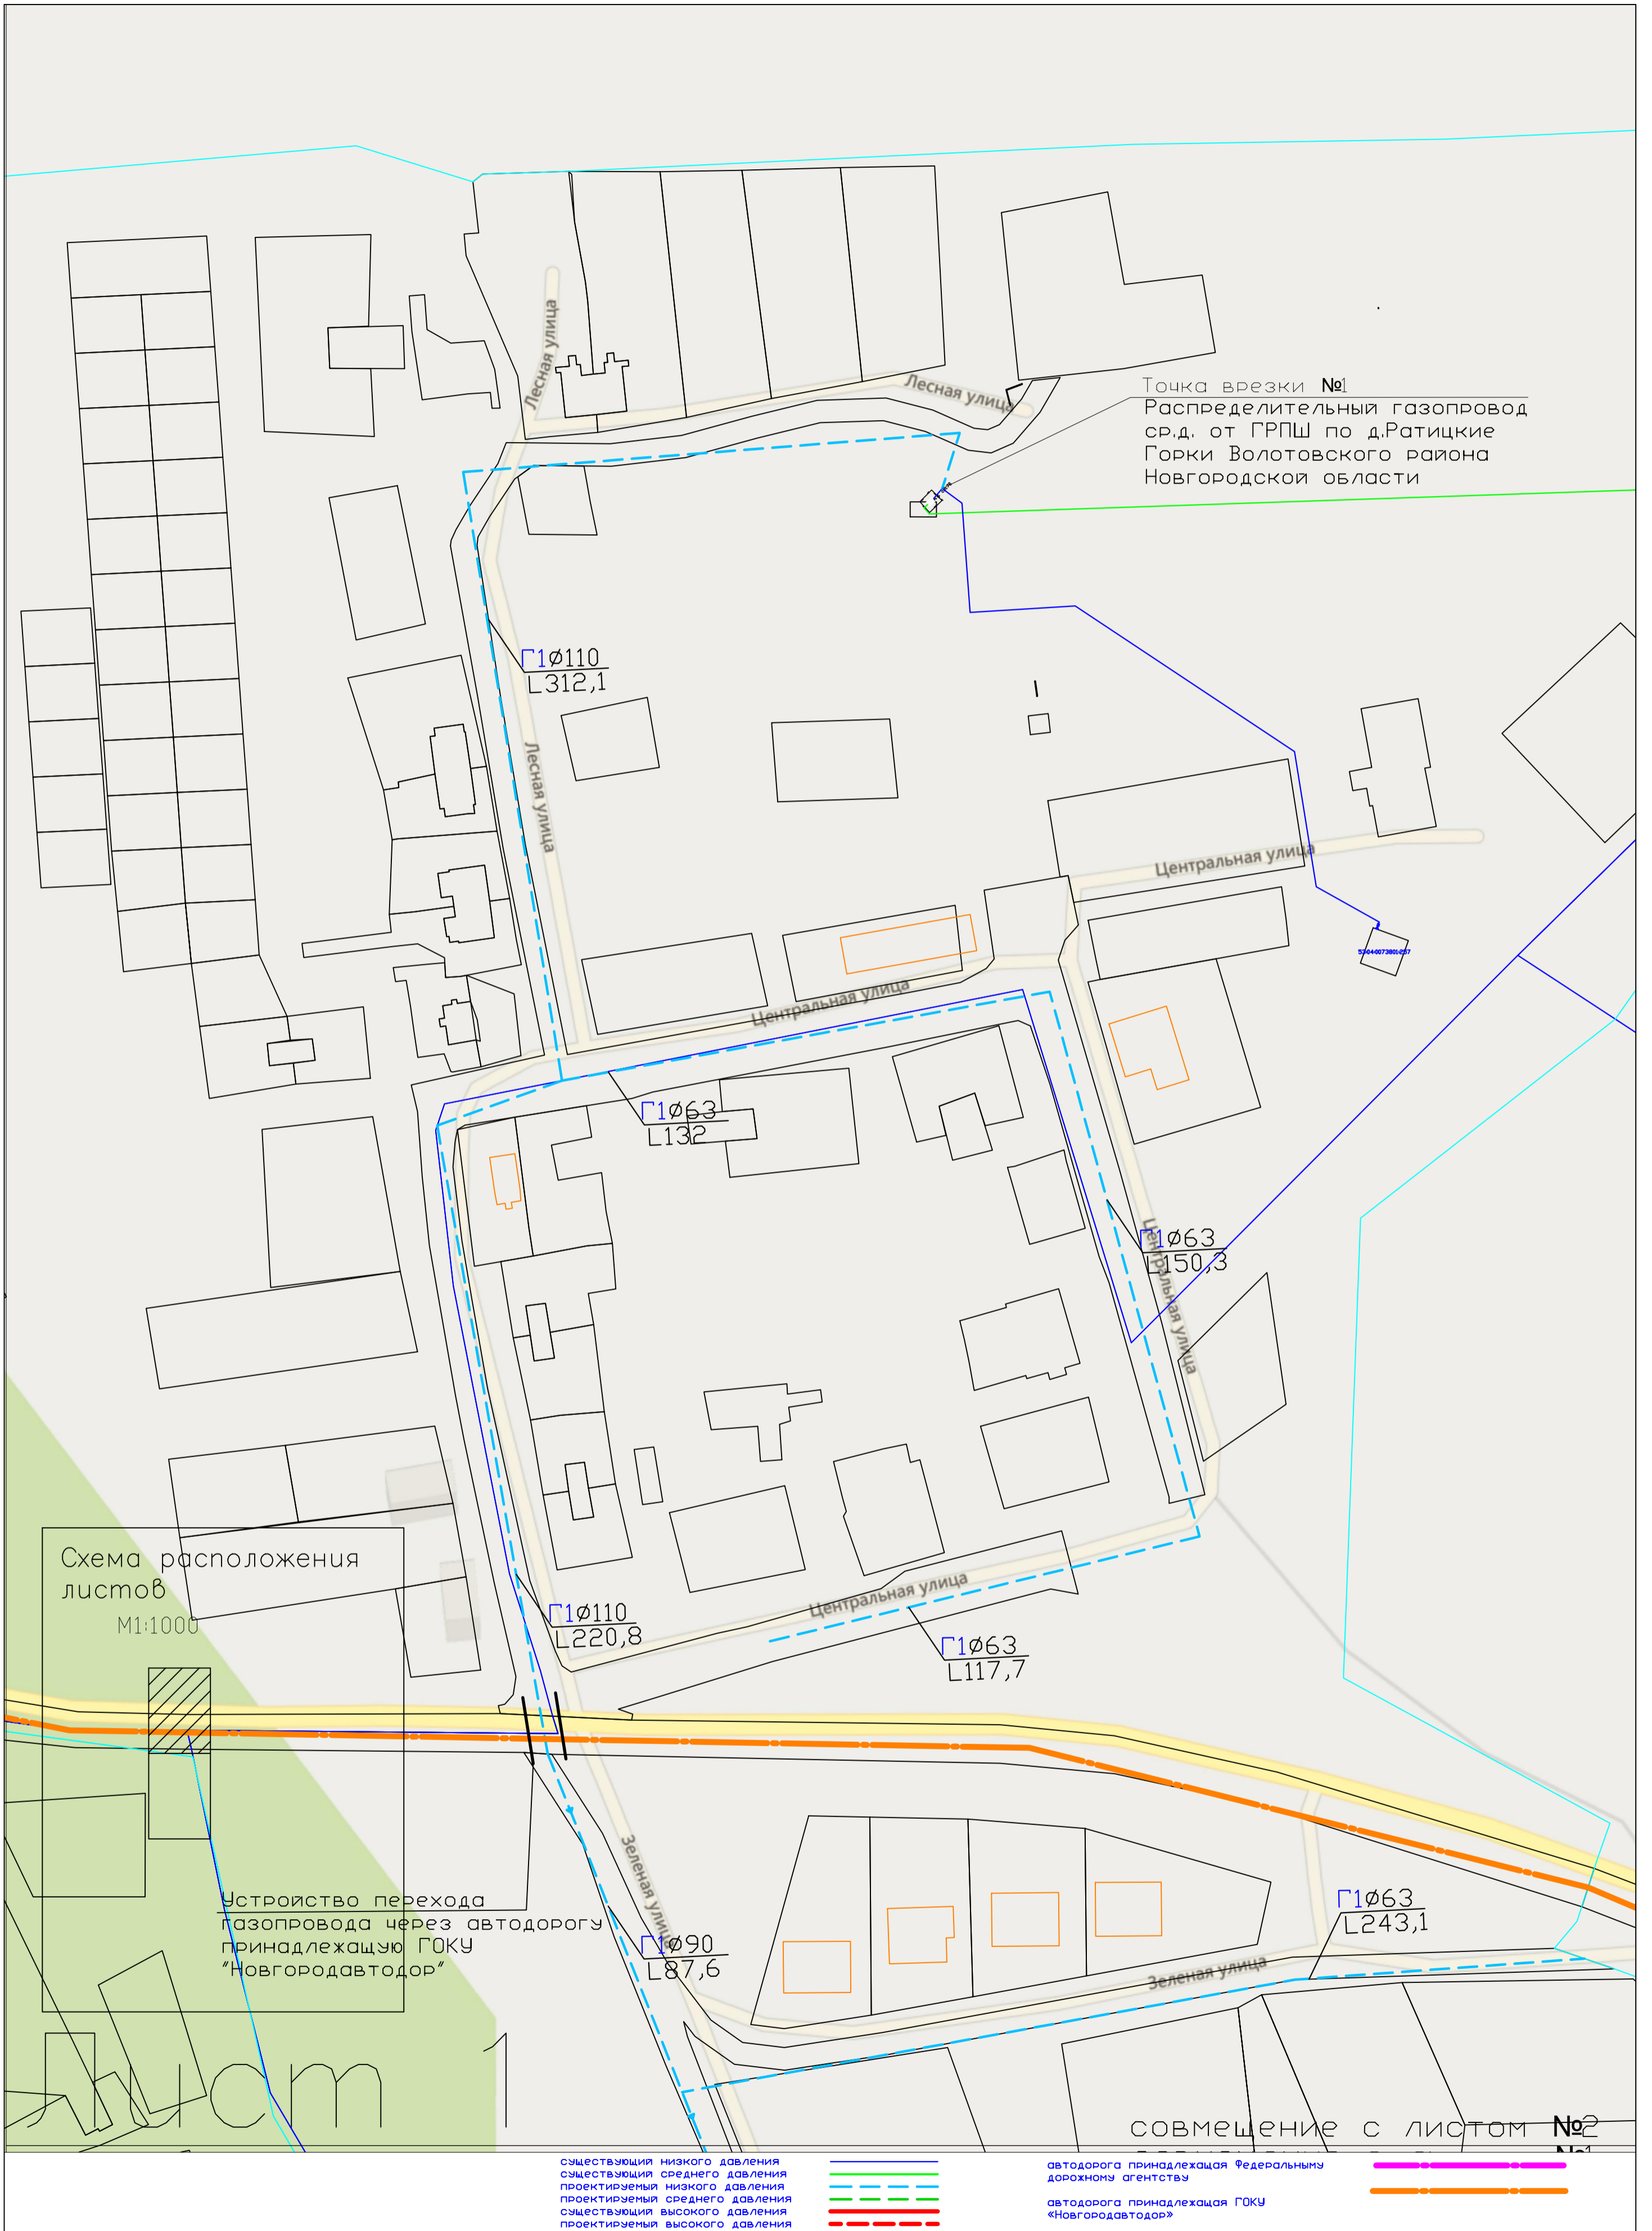

Точка врезки №1  
 Распределительный газопровод  
 ср.д. от ГРПШ по д.Ратицкие  
 Горки Волотовского района  
 Новгородской области

Схема расположения  
 листов  
 М1:1000

Устройство перехода  
 газопровода через автодорогу  
 принадлежащую ГОКУ  
 «Новгородавтодор»

СОВМЕЩЕНИЕ С ЛИСТОМ №2  
 М1:1000

- |   |   |
|---|---|
| <ul style="list-style-type: none"> <li>— существующий низкого давления</li> <li>— существующий среднего давления</li> <li>- - - проектируемый низкого давления</li> <li>- - - проектируемый среднего давления</li> <li>— существующий высокого давления</li> <li>- - - проектируемый высокого давления</li> </ul> | <ul style="list-style-type: none"> <li>— автодорога принадлежащая Федеральным дорожному агентству</li> <li>— автодорога принадлежащая ГОКУ «Новгородавтодор»</li> </ul> |
|---|---|

Зеленая улица

Зеленая улица

□1063  
L192,9


Схема расположения листов

M1:1000



Лист №2

существующий низкого давления  
существующий среднего давления  
проектируемый низкого давления  
проектируемый среднего давления  
существующий высокого давления  
проектируемый высокого давления

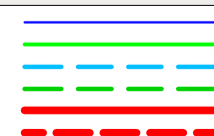

автодорога принадлежащая Федеральным дорожному агентству  
автодорога принадлежащая ГОКУ «Новгородавтотор»

