


Согласовано

Инв. № подл. Подпись и дата. Взам. инв. №

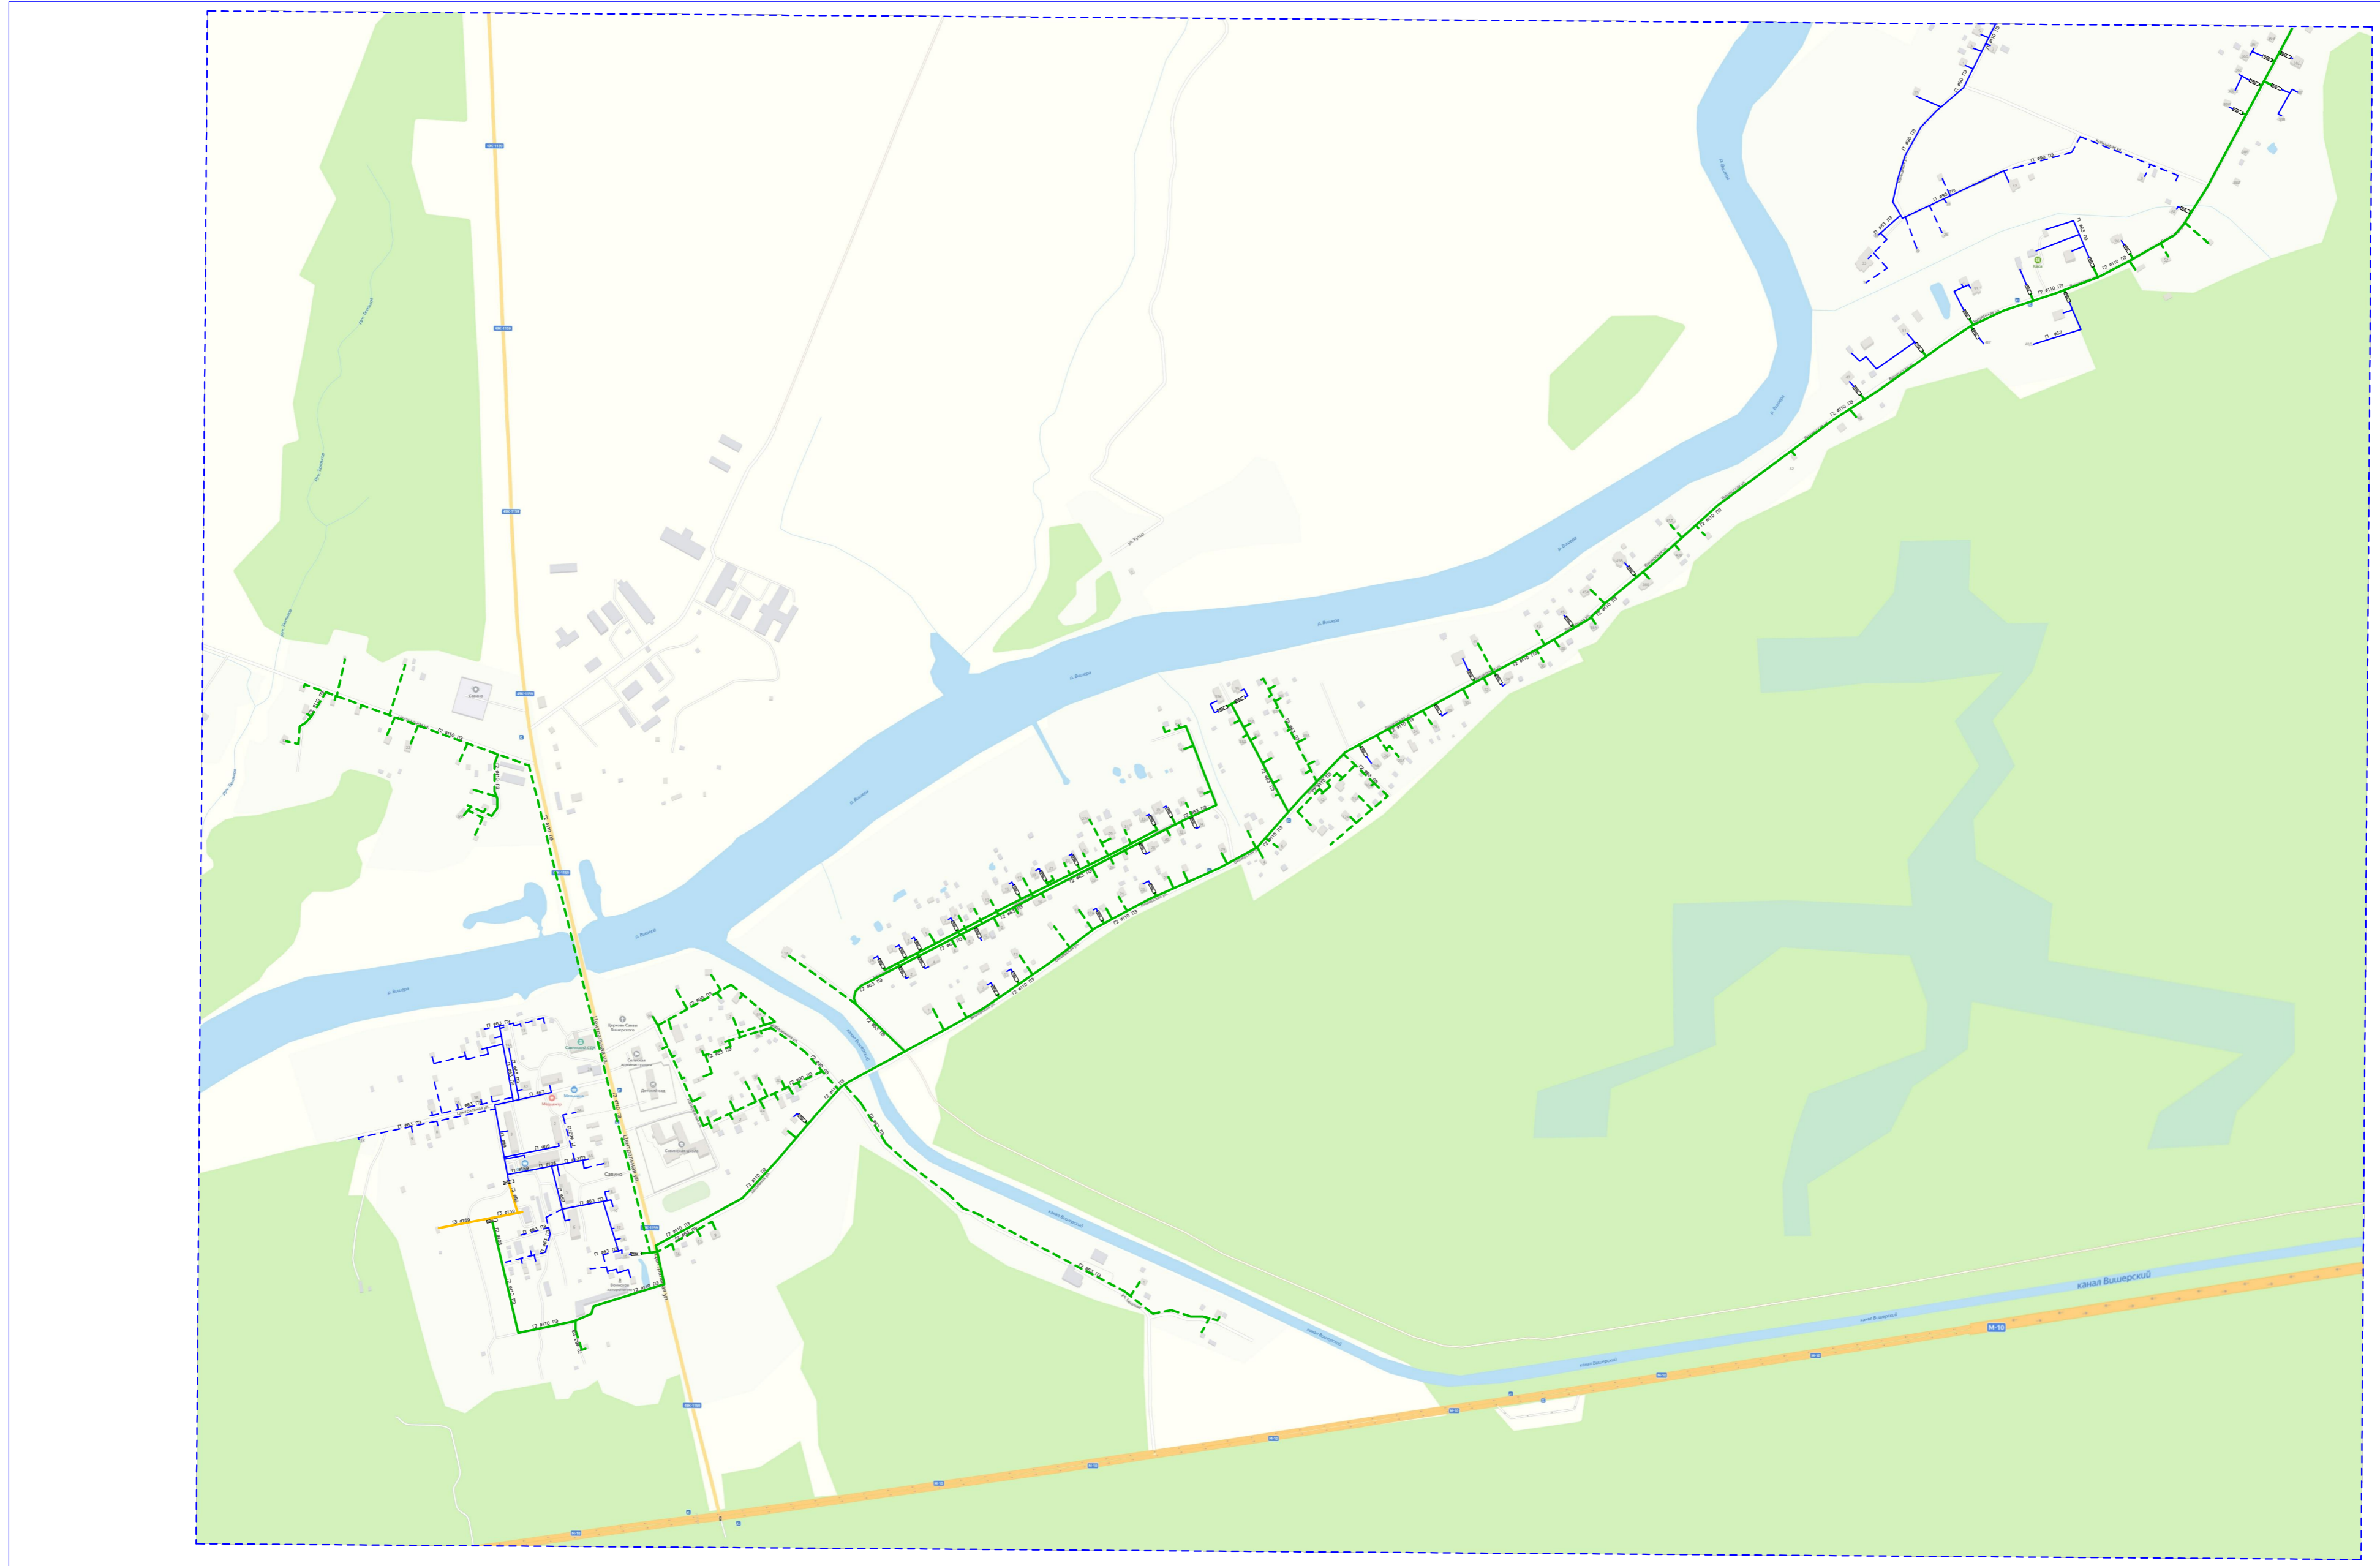

Всего – 228
 Газифицировано – 67
 Подлежит газификации – 161

Необходимо проложить сетей:
 Низкого давления – 2006 м
 Среднего давления – 4040 м

Существующий высокого давления —————
 Существующий среднего давления —————
 Проектируемый среднего давления - - - - -
 Существующий низкого давления —————
 Проектируемый низкого давления - - - - -

						г. Савино			
Изм.	Кол. уч.	Лист	№ док.	Подп.	Дата		Стадия	Лист	Листов