

Всего-376  
 Газифицировано-23  
 Подлежат газификации-353/1этап-51/2этап-302  
 Необходимо проложить сети  
 Низкого давления-0  
 Среднего давления-9648м/1этап-467м/2этап-9181м

существующий низкого давления  
 существующий среднего давления  
 проектируемый низкого давления  
 проектируемый среднего давления  
 существующий высокого давления  
 проектируемый высокого давления


автодорога принадлежащая Федеральным дорожному агентству  
 автодорога принадлежащая ГОКУ «Новгородавтотдор»




Особые требования для строительства

1. Устройство перехода газопровода через автодорогу принадлежащую ГОКУ «Новгородавтотдор»- 2шт
2. Прокладка газопровода в теле автодороги принадлежащую ГОКУ «Новгородавтотдор»-1шт

M1:1000  
Схема  
расположения  
листов

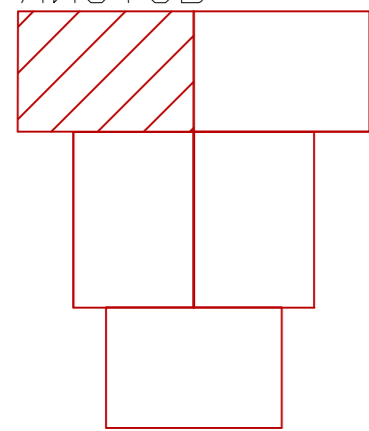

# ЛИСТ 1

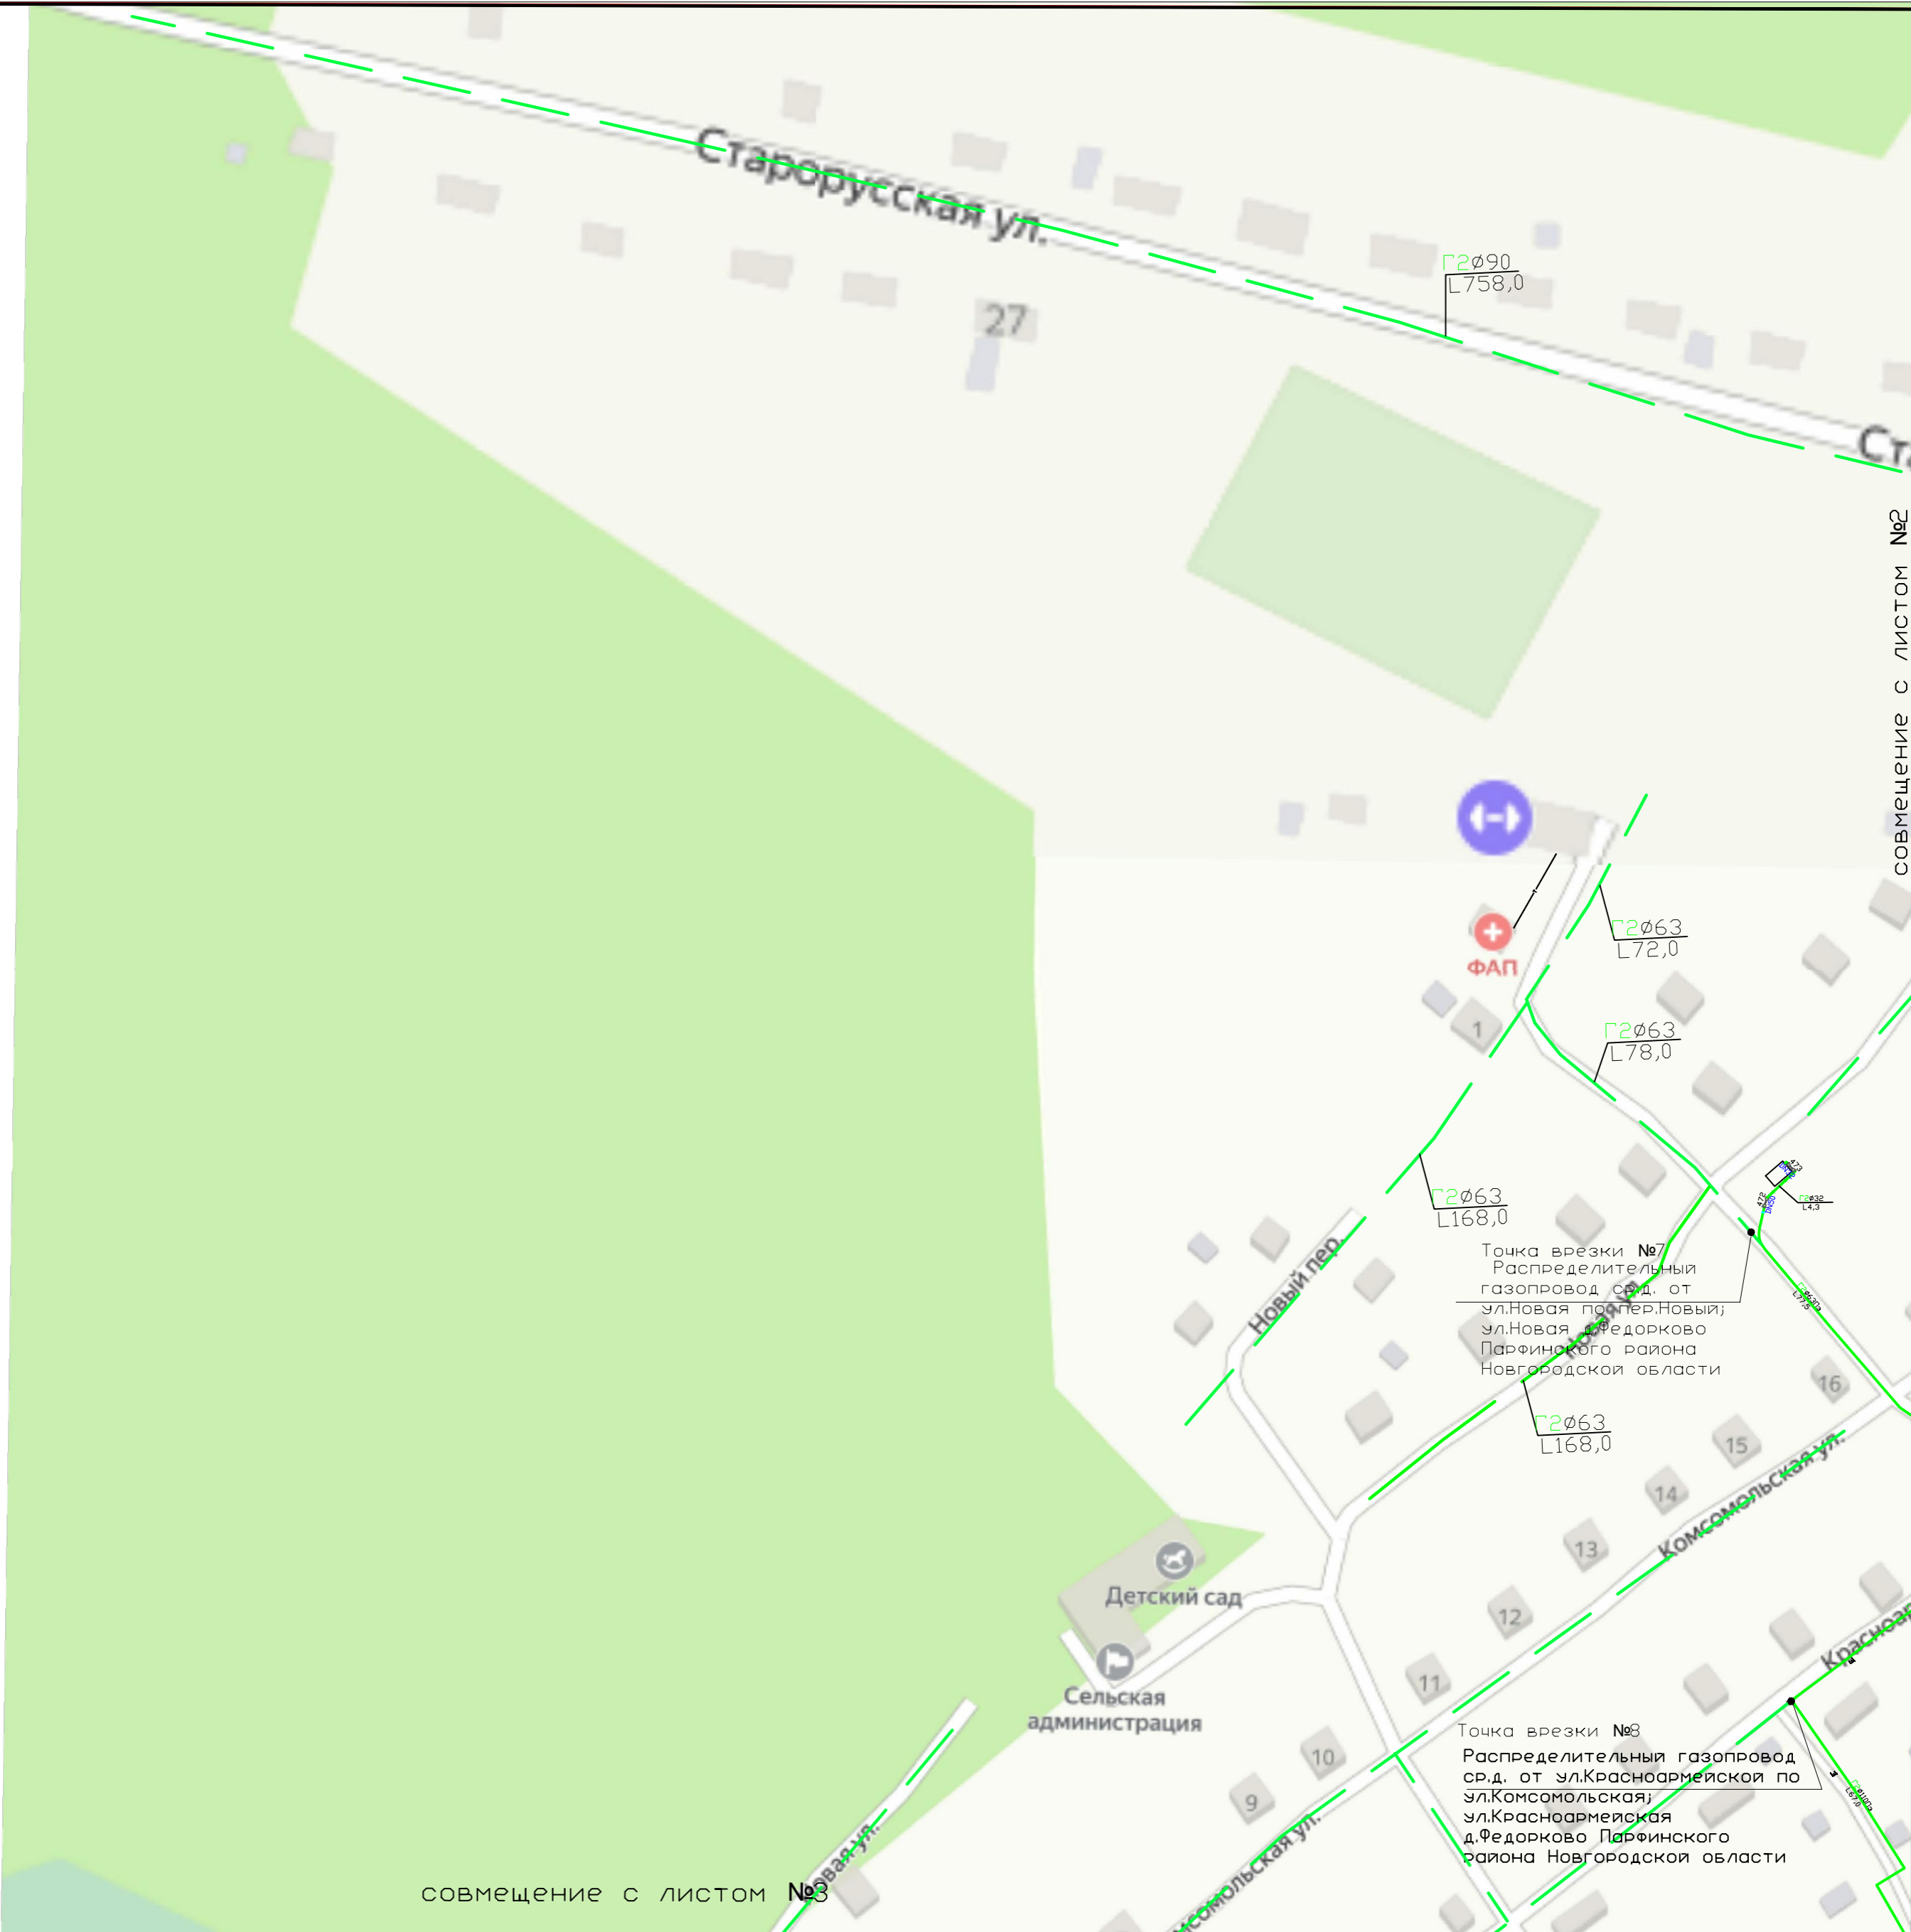


совмещение с листом №3

существующий низкого давления		автодорога принадлежащая Федеральным дорожному агентству	
существующий среднего давления		автодорога принадлежащая ГОКУ «Новгородавтодор»	
проектируемый низкого давления			
проектируемый среднего давления			
существующий высокого давления			
проектируемый высокого давления			



Точка врезки №9  
 Распределительный  
 газопровод ср.д. от  
 ул.Старорусская по  
 ул.Мира д.Федорково  
 Парфинского района  
 Новгородской области

M1:1000  
 Схема  
 расположения  
 листов

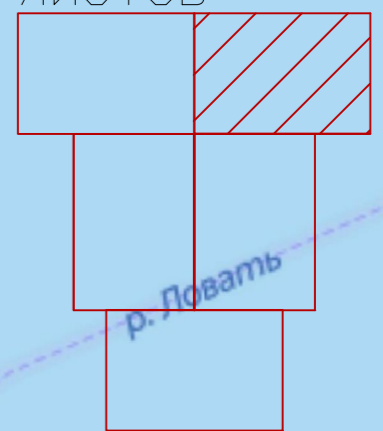

ЛИСТ 2

совмещение с листом №1

совмещение с листом №4

- |                                 |   |  |   |
|---------------------------------|---|--|---|
| существующий низкого давления   | — | автодорога принадлежащая Федеральным дорожному агентству | — |
| существующий среднего давления  | — | автодорога принадлежащая ГОКУ «Новгородавтодор»          | — |
| проектируемый низкого давления  | — |  |   |
| проектируемый среднего давления | — |  |   |
| существующий высокого давления  | — |  |   |
| проектируемый высокого давления | — |  |   |

совмещение с листом №1




совмещение с листом №4

Точка врезки №5  
 Распределительный газопровод ср.д. от ул.Лесная по ул.Профсоюзная; ул.Рабочая; ул.Новая д.Федорково Парфинского района Новгородской области

Точка врезки №6  
 Распределительный газопровод ср.д. от ул.Железнодорожная по пер.Железнодорожный д.Федорково Парфинского района Новгородской области

M1:1000  
 Схема расположения листов

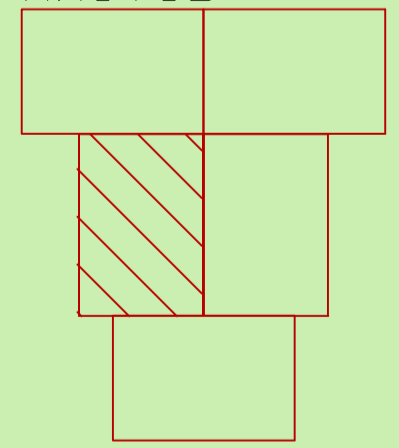

ЛИСТ 3

совмещение с листом №5

существующий низкого давления		автодорога принадлежащая Федеральным дорожному агентству	
существующий среднего давления		автодорога принадлежащая ГОКУ «Новгородавтодор»	
проектируемый низкого давления			
проектируемый среднего давления			
существующий высокого давления			
проектируемый высокого давления			

совмещение с листом №2

Точка врезки №3  
Распределительный газопровод  
ср.д. от ул.Рабочая по  
ул.Заводская; пер.Рабочий;  
ул.Лесная д.Федорково  
Парфинского района  
Новгородской области

Устройство перехода  
газопровода через автодорогу  
принадлежащую ГОКУ  
«Новгородавтодор»

Точка врезки №4  
Распределительный  
газопровод ср.д. от  
ул.Трудовая по  
ул.Рабочая д.Федорково  
Парфинского района  
Новгородской области

Г2Ø110  
L632,0

Г2Ø110  
L223,0

Г2Ø63  
L237,0

Г2Ø63  
L195,0

0,003 МПа  
35 м<sup>3</sup>/ч  
ул. Заводская 11

совмещение с листом №3

Федорково

Почта № 17713


Лесная ул.

Заводская ул.

Советская ул.

р. Ловать

M1:1000  
Схема  
расположения  
листов

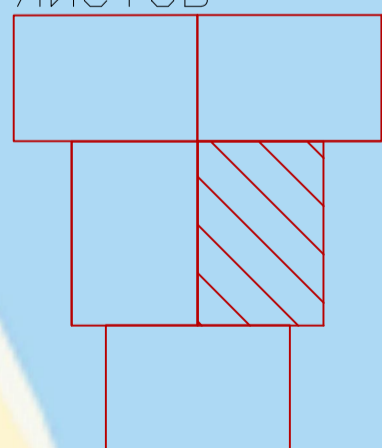

ЛИСТ 4

совмещение с листом №5

Г2Ø63  
L286,0

- |                                 |  |  |  |
|---------------------------------|--|--|--|
| существующий низкого давления   |  | автодорога принадлежащая Федеральным дорожному агентству |  |
| существующий среднего давления  |  | автодорога принадлежащая ГОКУ «Новгородавтодор»          |  |
| проектируемый низкого давления  |  |  |  |
| проектируемый среднего давления |  |  |  |
| существующий высокого давления  |  |  |  |
| проектируемый высокого давления |  |  |  |


совмещение с листом №3,4

Точка врезки №2  
Распределительный газопровод с.д. от ул.Лесная по 2-й Советскому переулку д.Федорково Парфинского района Новгородской области

Точка врезки №1  
Распределительный газопровод с.д. от 3-го Советского переулка по ул.Советская; пер.1-й Советский д.Федорково Парфинского района Новгородской области

Устройство перехода газопровода через автодорогу принадлежащую ГОКУ «Новгородавтодор»

M1:1000  
Схема  
расположения  
листов

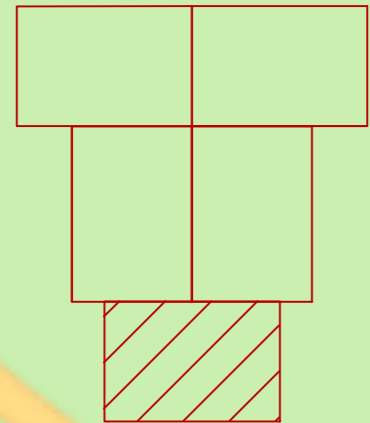

ЛИСТ 5

существующий низкого давления		автодорога принадлежащая Федеральным дорожному агентству	
существующий среднего давления		автодорога принадлежащая ГОКУ «Новгородавтодор»	
проектируемый низкого давления			
проектируемый среднего давления			
существующий высокого давления			
проектируемый высокого давления			

