


Всего-997
 Газифицировано-215
 Подлежат
 газификации-782/1этап-260/2этап-522
 Необходимо проложить сети
 Низкого давления-7010м/1этап-2167м/2этап-4843
 Среднего давления-10729м/1этап-2188м/2этап-8541м

существующий низкого давления
 существующий среднего давления
 проектируемый низкого давления
 проектируемый среднего давления
 существующий высокого давления
 проектируемый высокого давления

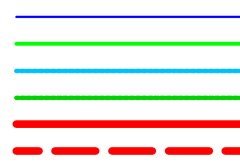


автодорога принадлежащая Федеральным
 дорожному агентству
 автодорога принадлежащая ГОКУ
 «Новгородавтодор»



ЛИСТ 1

M1:1000


Схема
расположения
листов

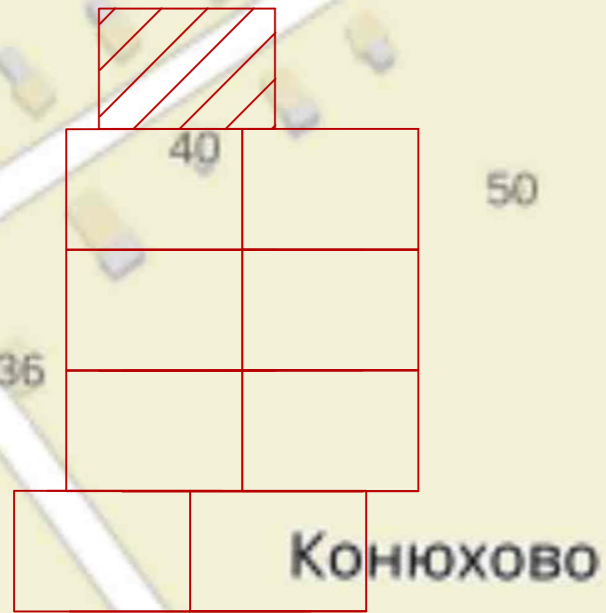


ГРППИ.VENIO С.З.Р.Н.ОН.Т1 с
сторонами типа Venio-B-H-3 с
телеметрией и обогревом
(ГРППИ-04-2У1 РДНК-400)



- | | | | | | | | |
|---------------------------------|----------------------------------|----------------------------------|-----------------------------------|----------------------------------|-----------------------------------|--|---|
| — существующий низкого давления | — проектируемый низкого давления | — существующий среднего давления | — проектируемый среднего давления | — существующий высокого давления | — проектируемый высокого давления | — автодорога принадлежащая Федеральным дорожному агентству | — автодорога принадлежащая ГОКУ «Новгородавтодор» |
|---------------------------------|----------------------------------|----------------------------------|-----------------------------------|----------------------------------|-----------------------------------|--|---|

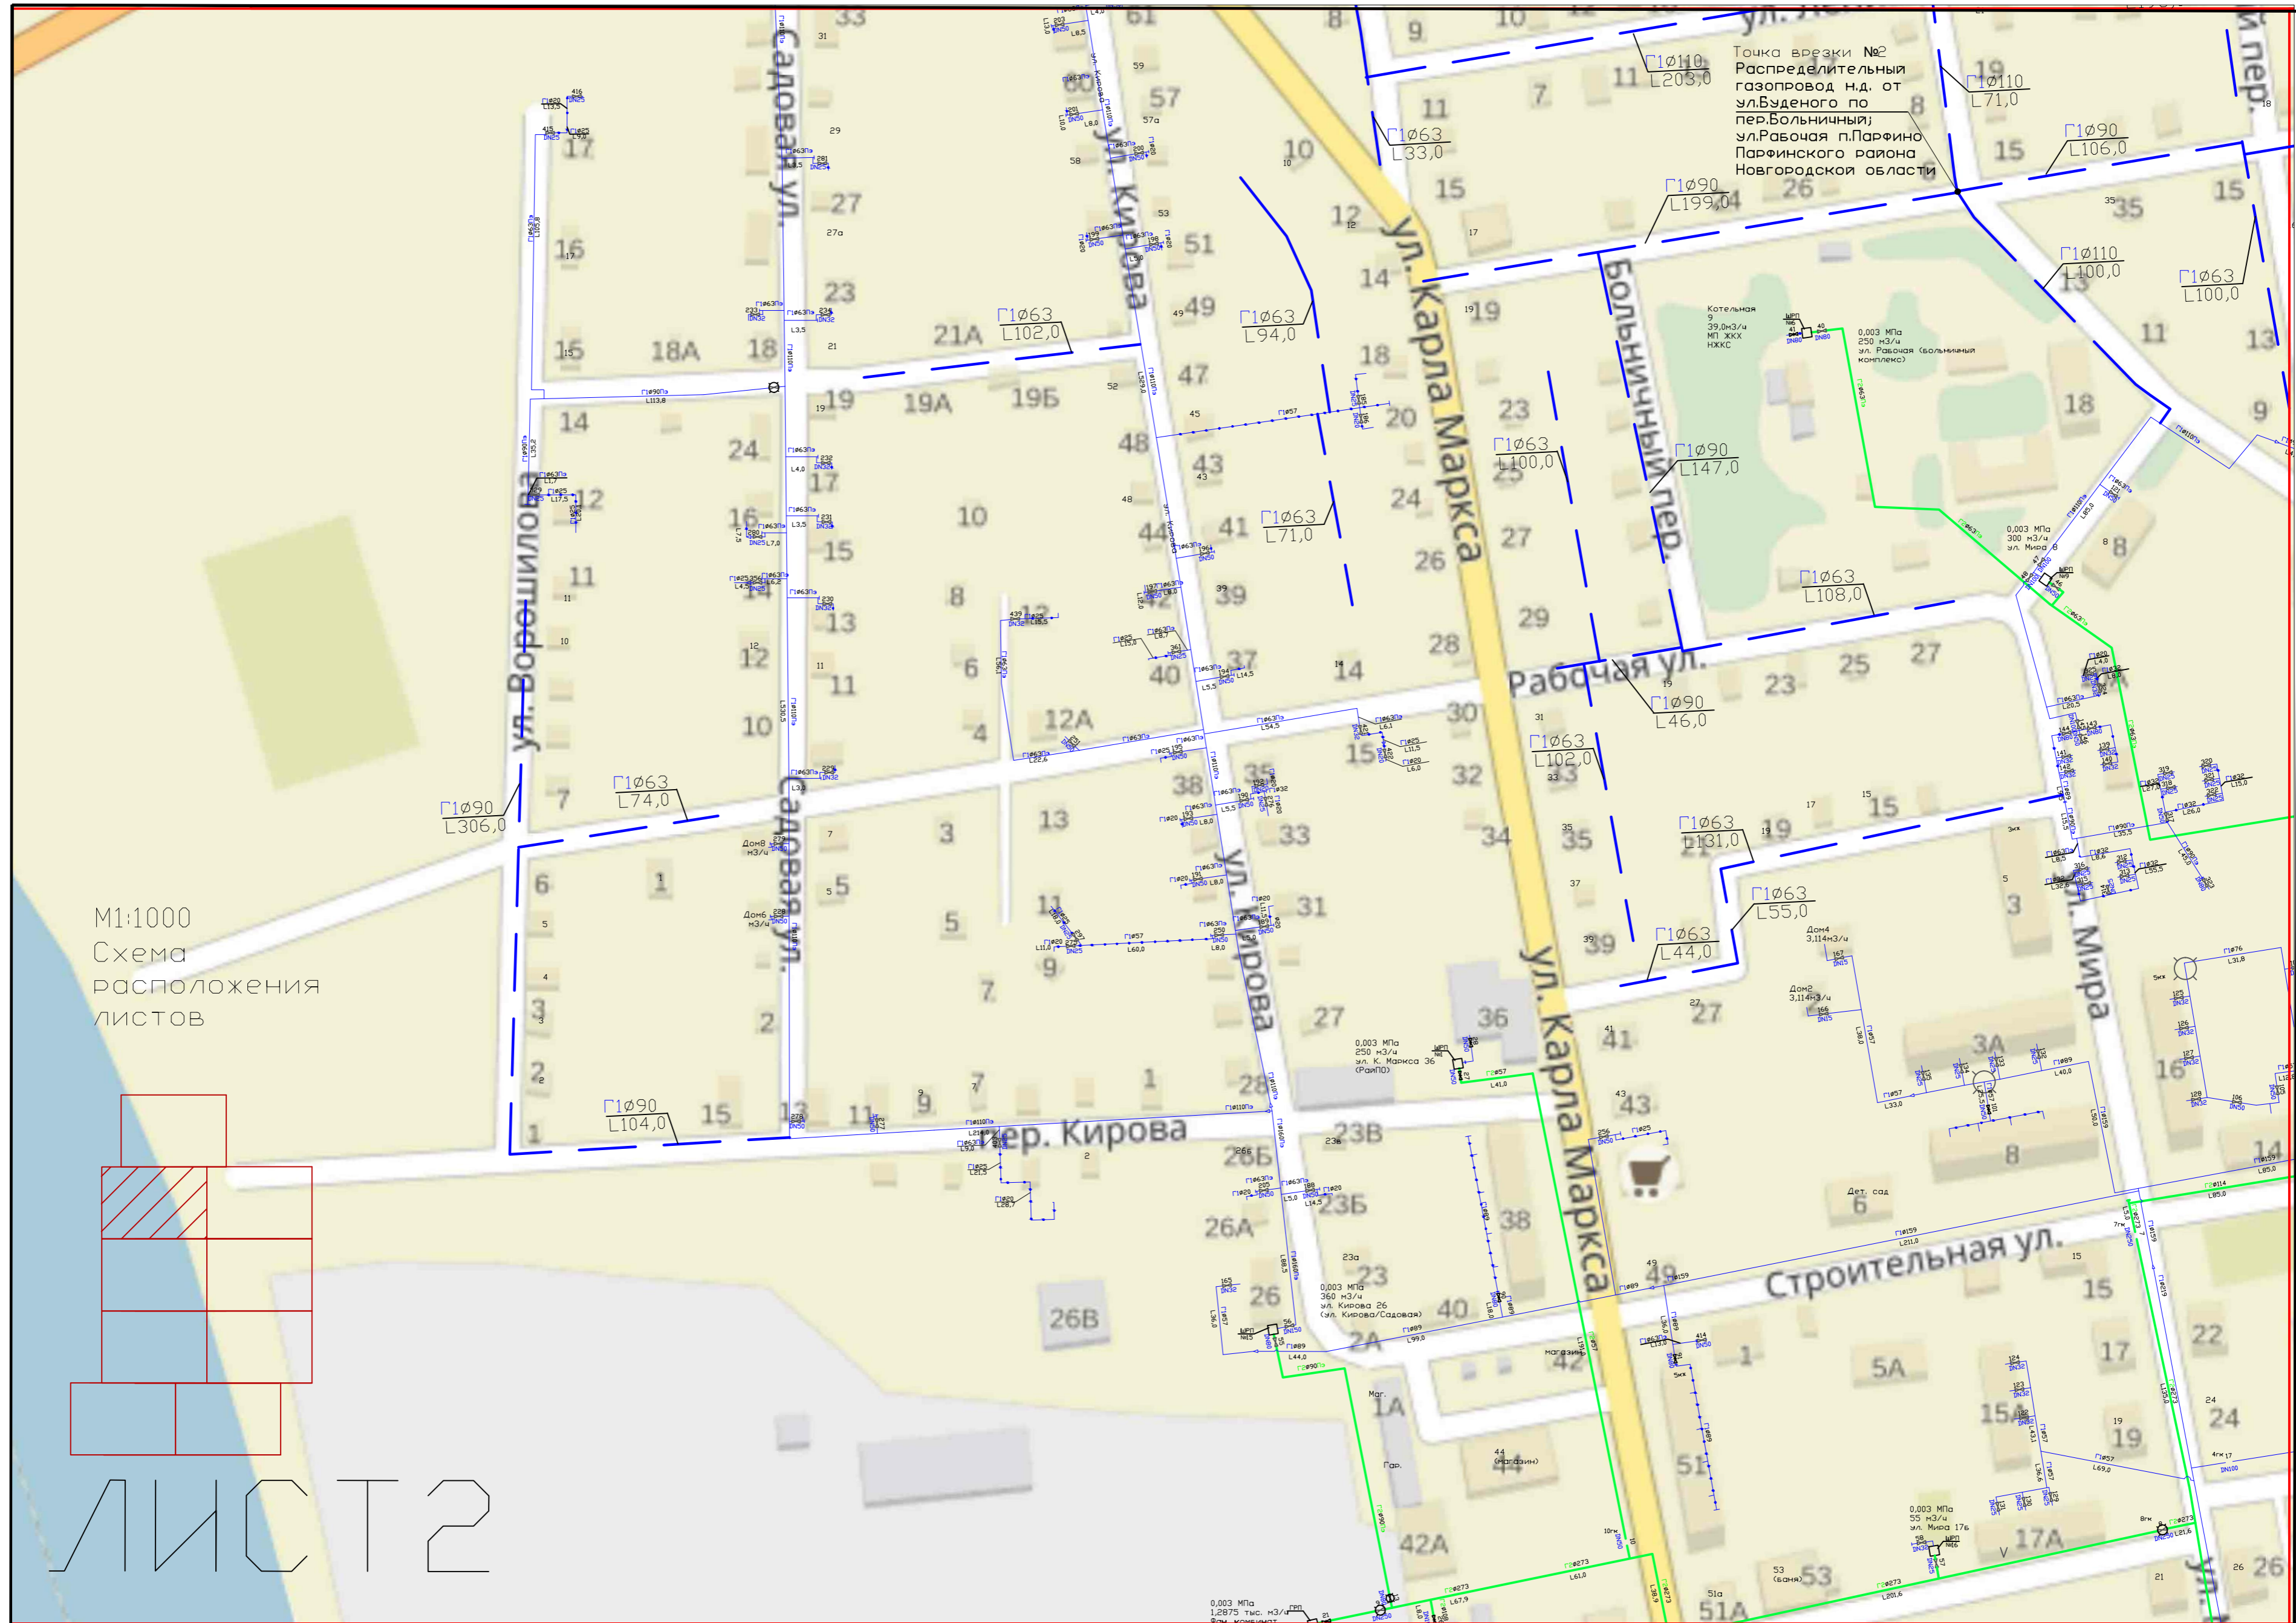


M1:1000
 Схема
 расположения
 листов

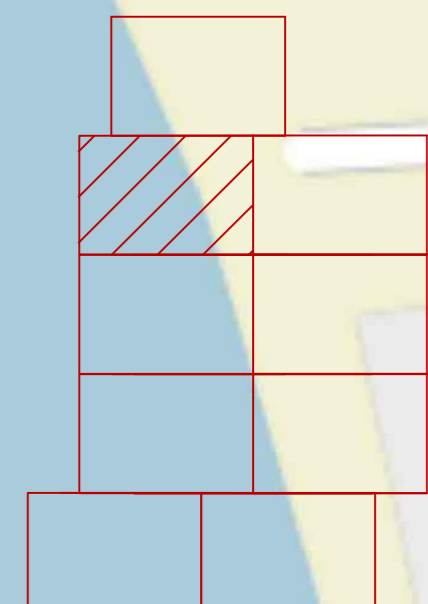


ЛИСТ 2

- | | | |
|-----------------------------------|--|---|
| — существующий низкого давления | — автодорога принадлежащая Федеральным дорожному агентству | — |
| — существующий среднего давления | — проектируемая низкого давления | — |
| — проектируемая низкого давления | — проектируемая среднего давления | — |
| — проектируемая среднего давления | — проектируемая высокого давления | — автодорога принадлежащая ГОКУ «Новгородавтодор» |
| — существующий высокого давления | — | — |
| — проектируемая высокого давления | — | — |

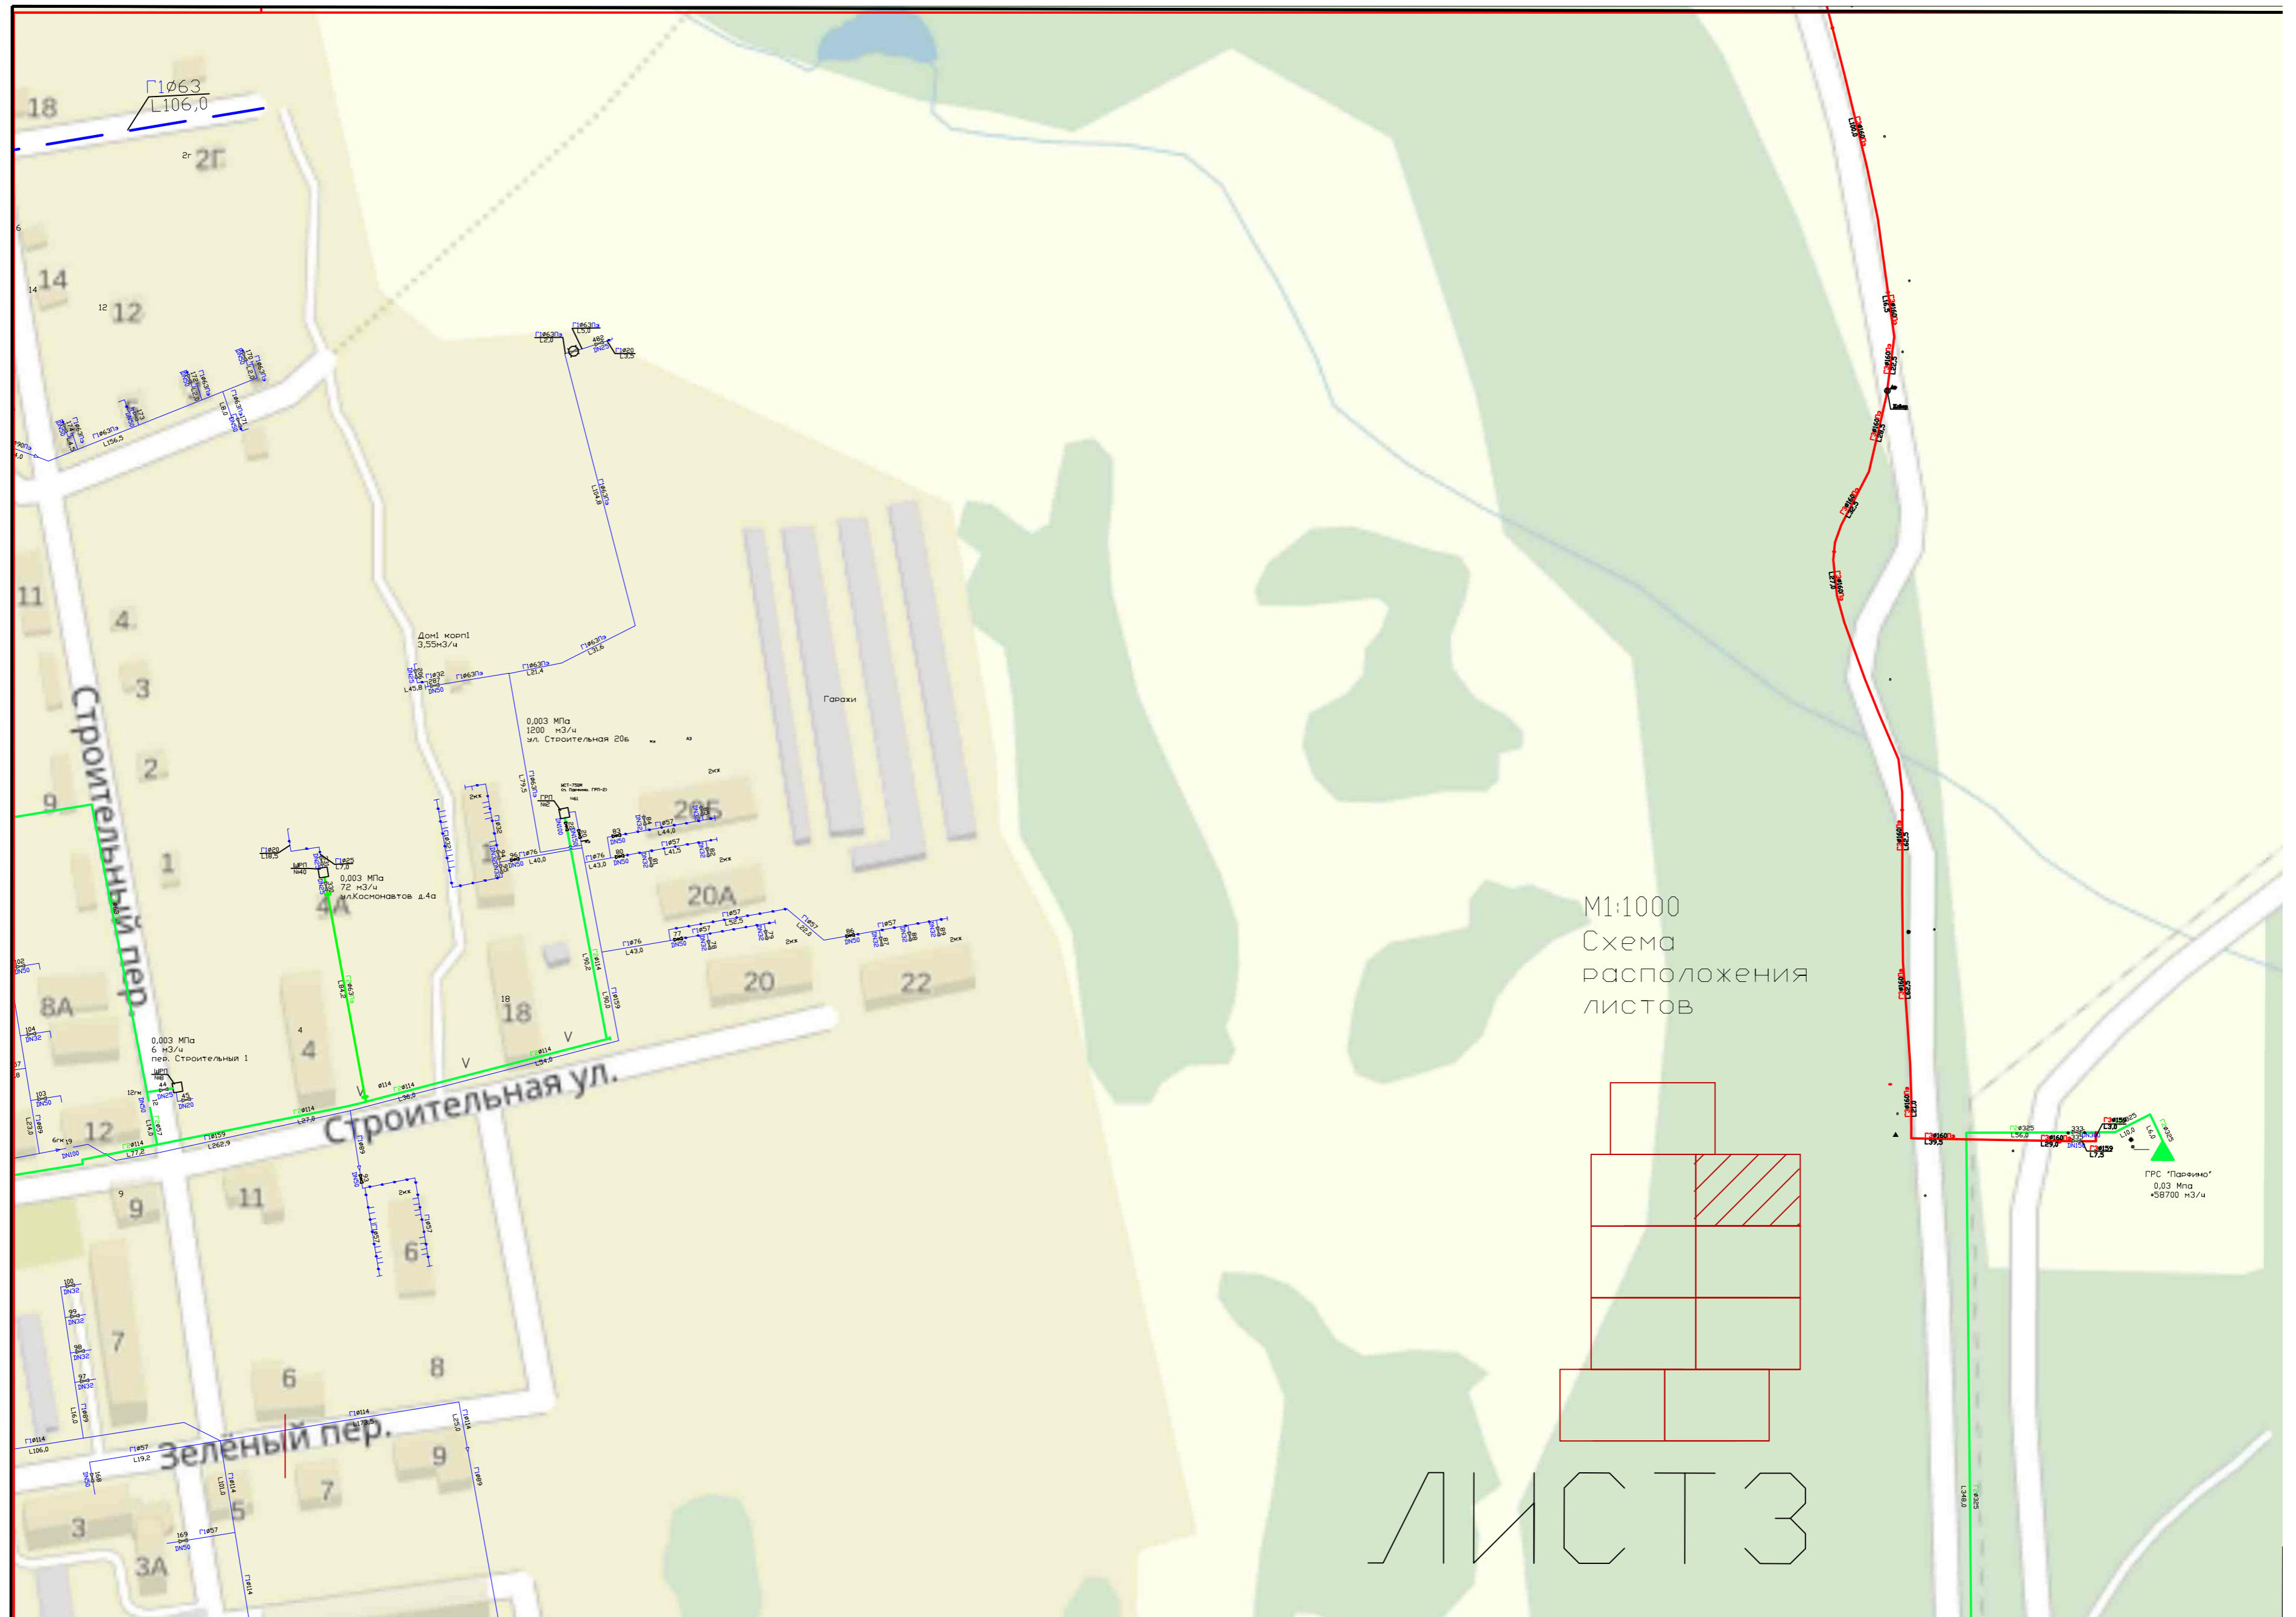


M1:1000
Схема
расположения
листов

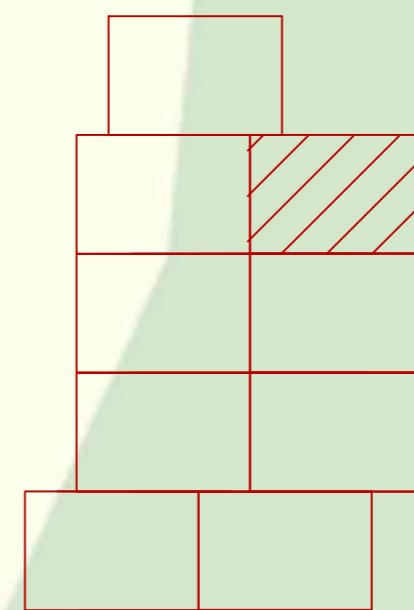


ЛИСТ 3

- | | | | |
|---------------------------------|----------------|--|-----------------|
| существующий низкого давления | — (blue line) | автодорога принадлежащая Федеральным дорожным агентствам | — (red line) |
| существующий среднего давления | — (green line) | автодорога принадлежащая ГОКУ «Новгородавтодор» | — (orange line) |
| проектируемый низкого давления | — (blue line) | | |
| проектируемый среднего давления | — (green line) | | |
| существующий высокого давления | — (red line) | | |
| проектируемый высокого давления | — (red line) | | |

M1:1000
 Схема
 расположения
 листов

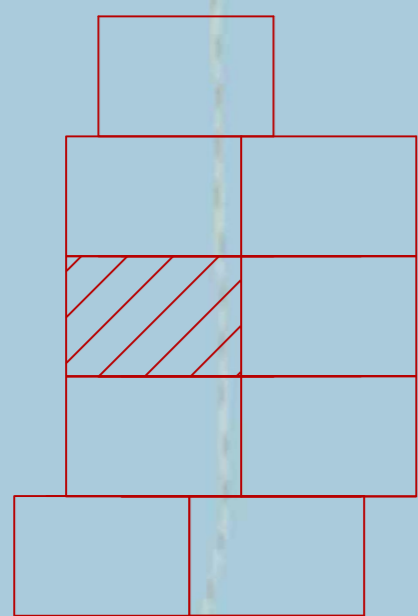



ЛИСТ 4

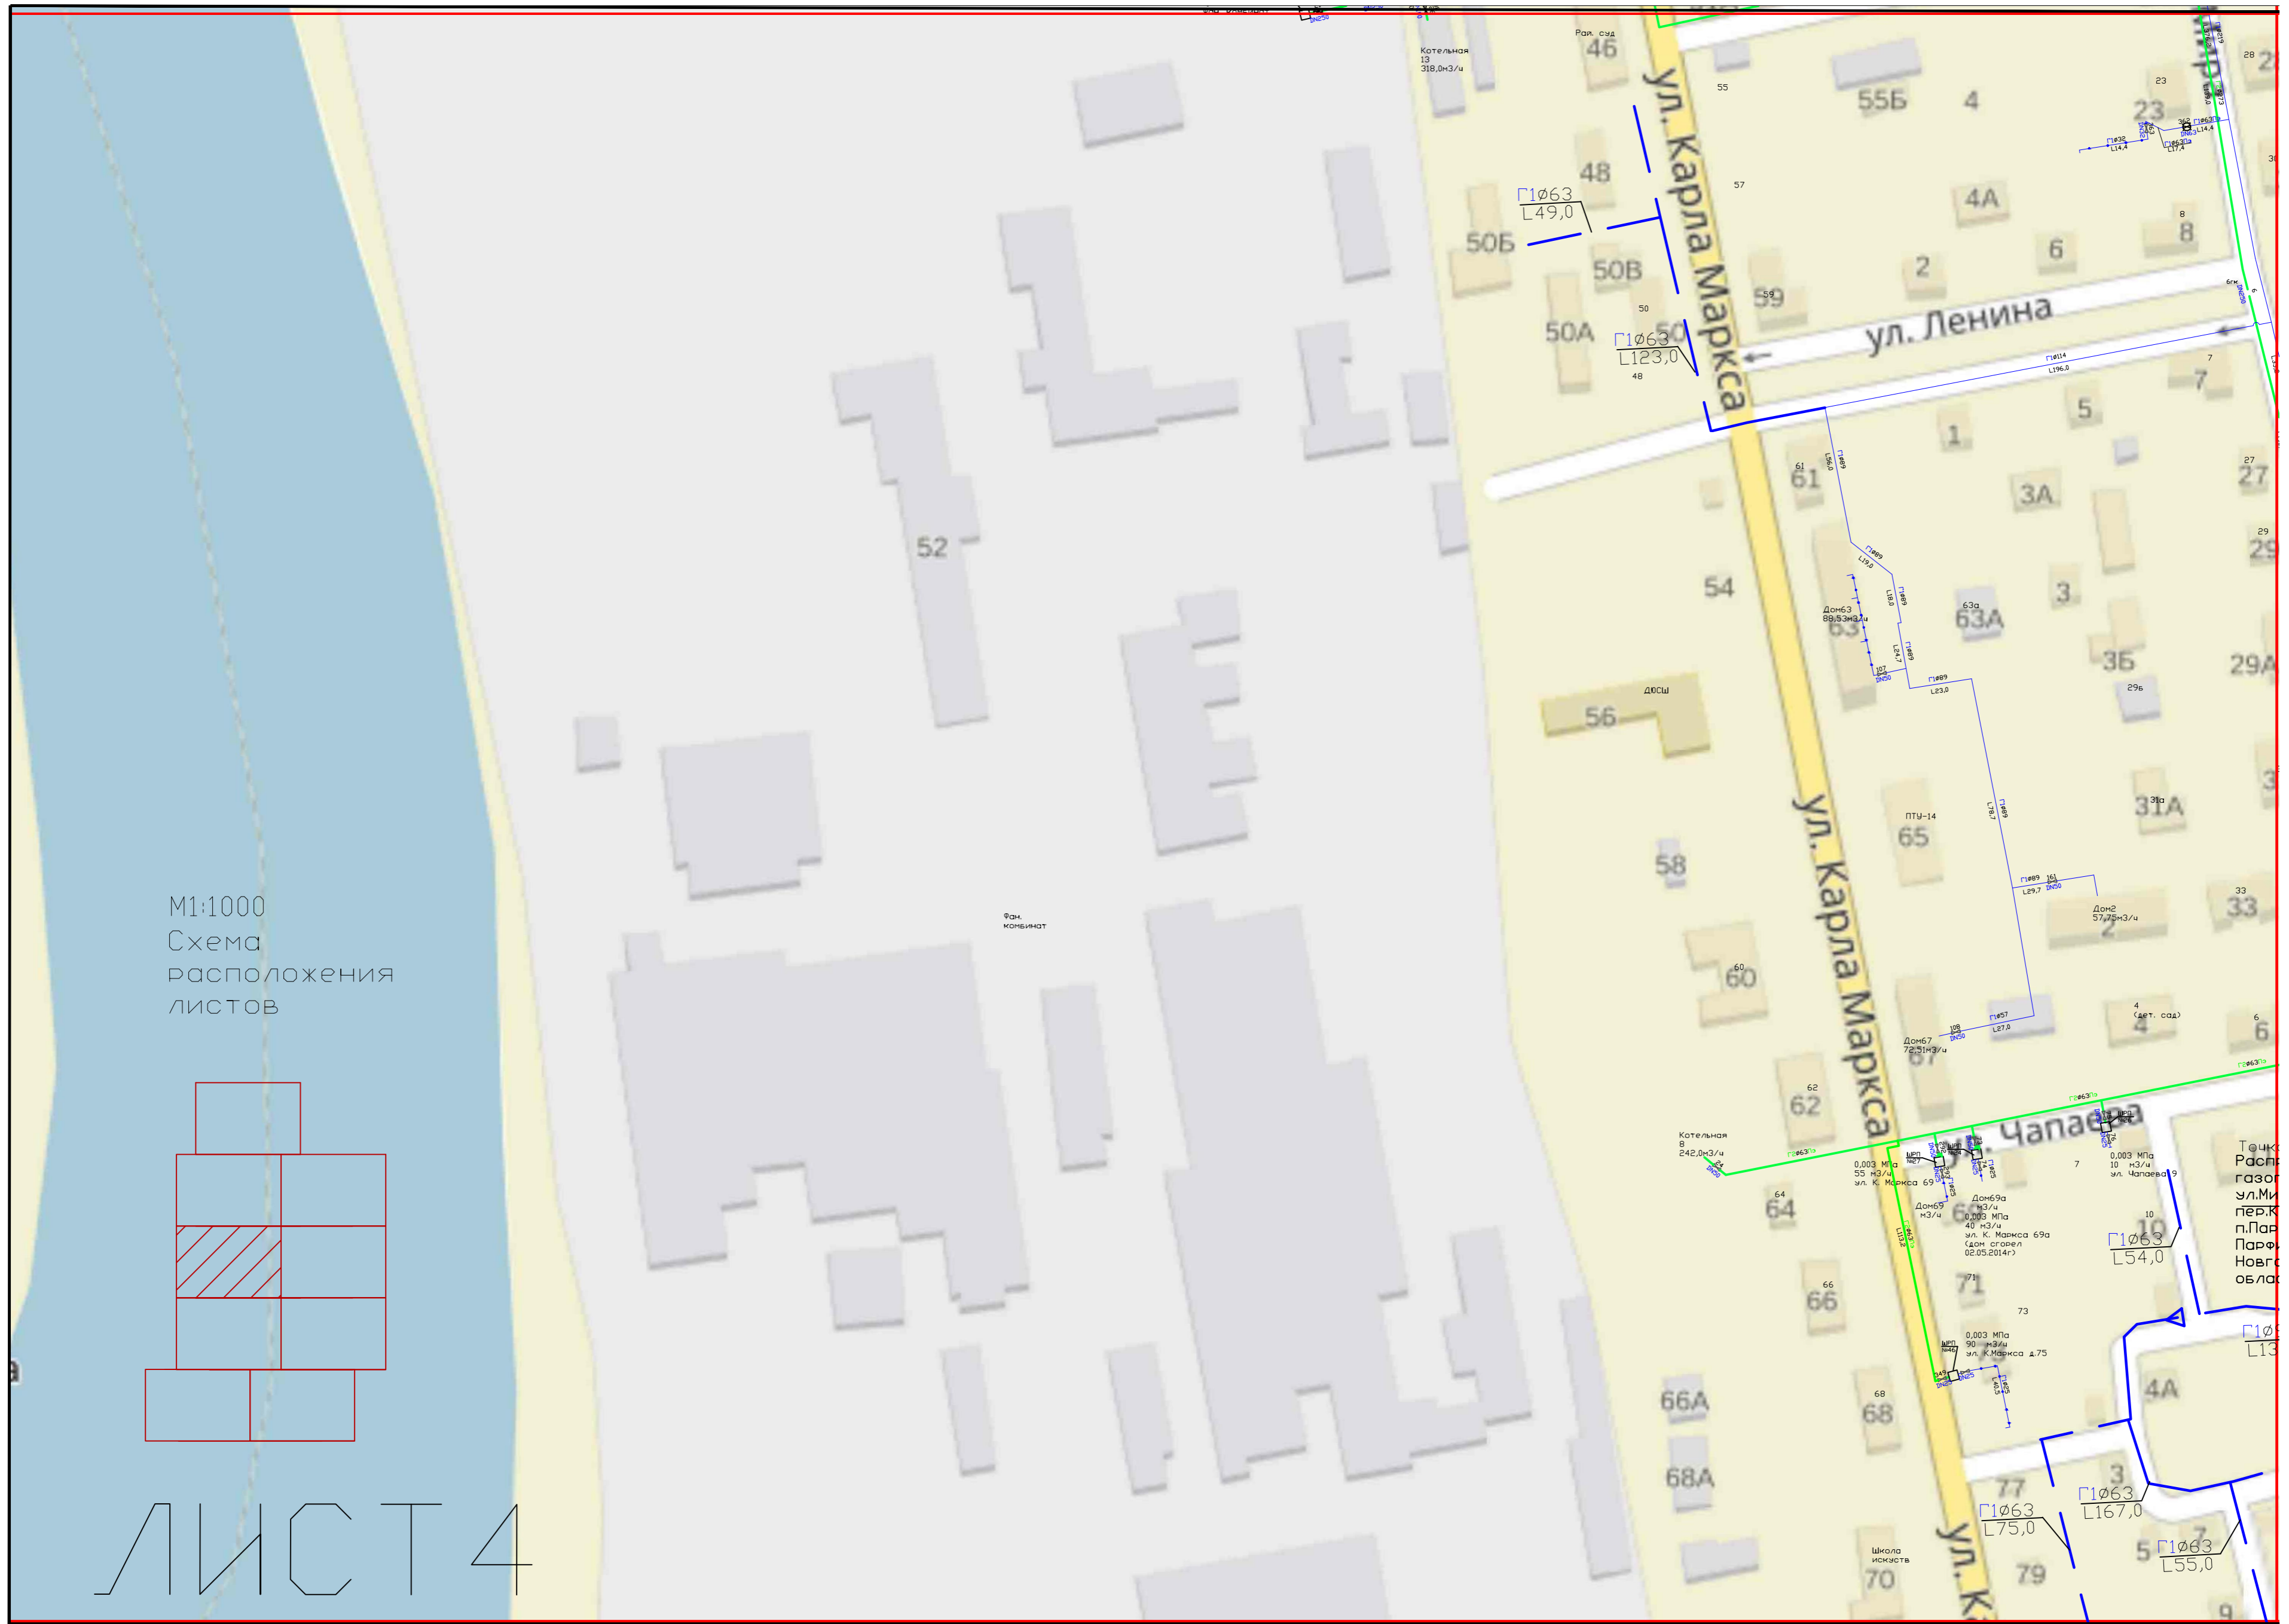

- | | | | |
|---------------------------------|--|--|--|
| существующий низкого давления | | автодорога принадлежащая Федеральным дорожному агентству | |
| существующий среднего давления | | автодорога принадлежащая ГОКУ «Новгородавтдор» | |
| проектируемый низкого давления | | | |
| проектируемый среднего давления | | | |
| существующий высокого давления | | | |
| проектируемый высокого давления | | | |

ЛИСТ 5

М1:1000
 Схема
 расположения
 листов

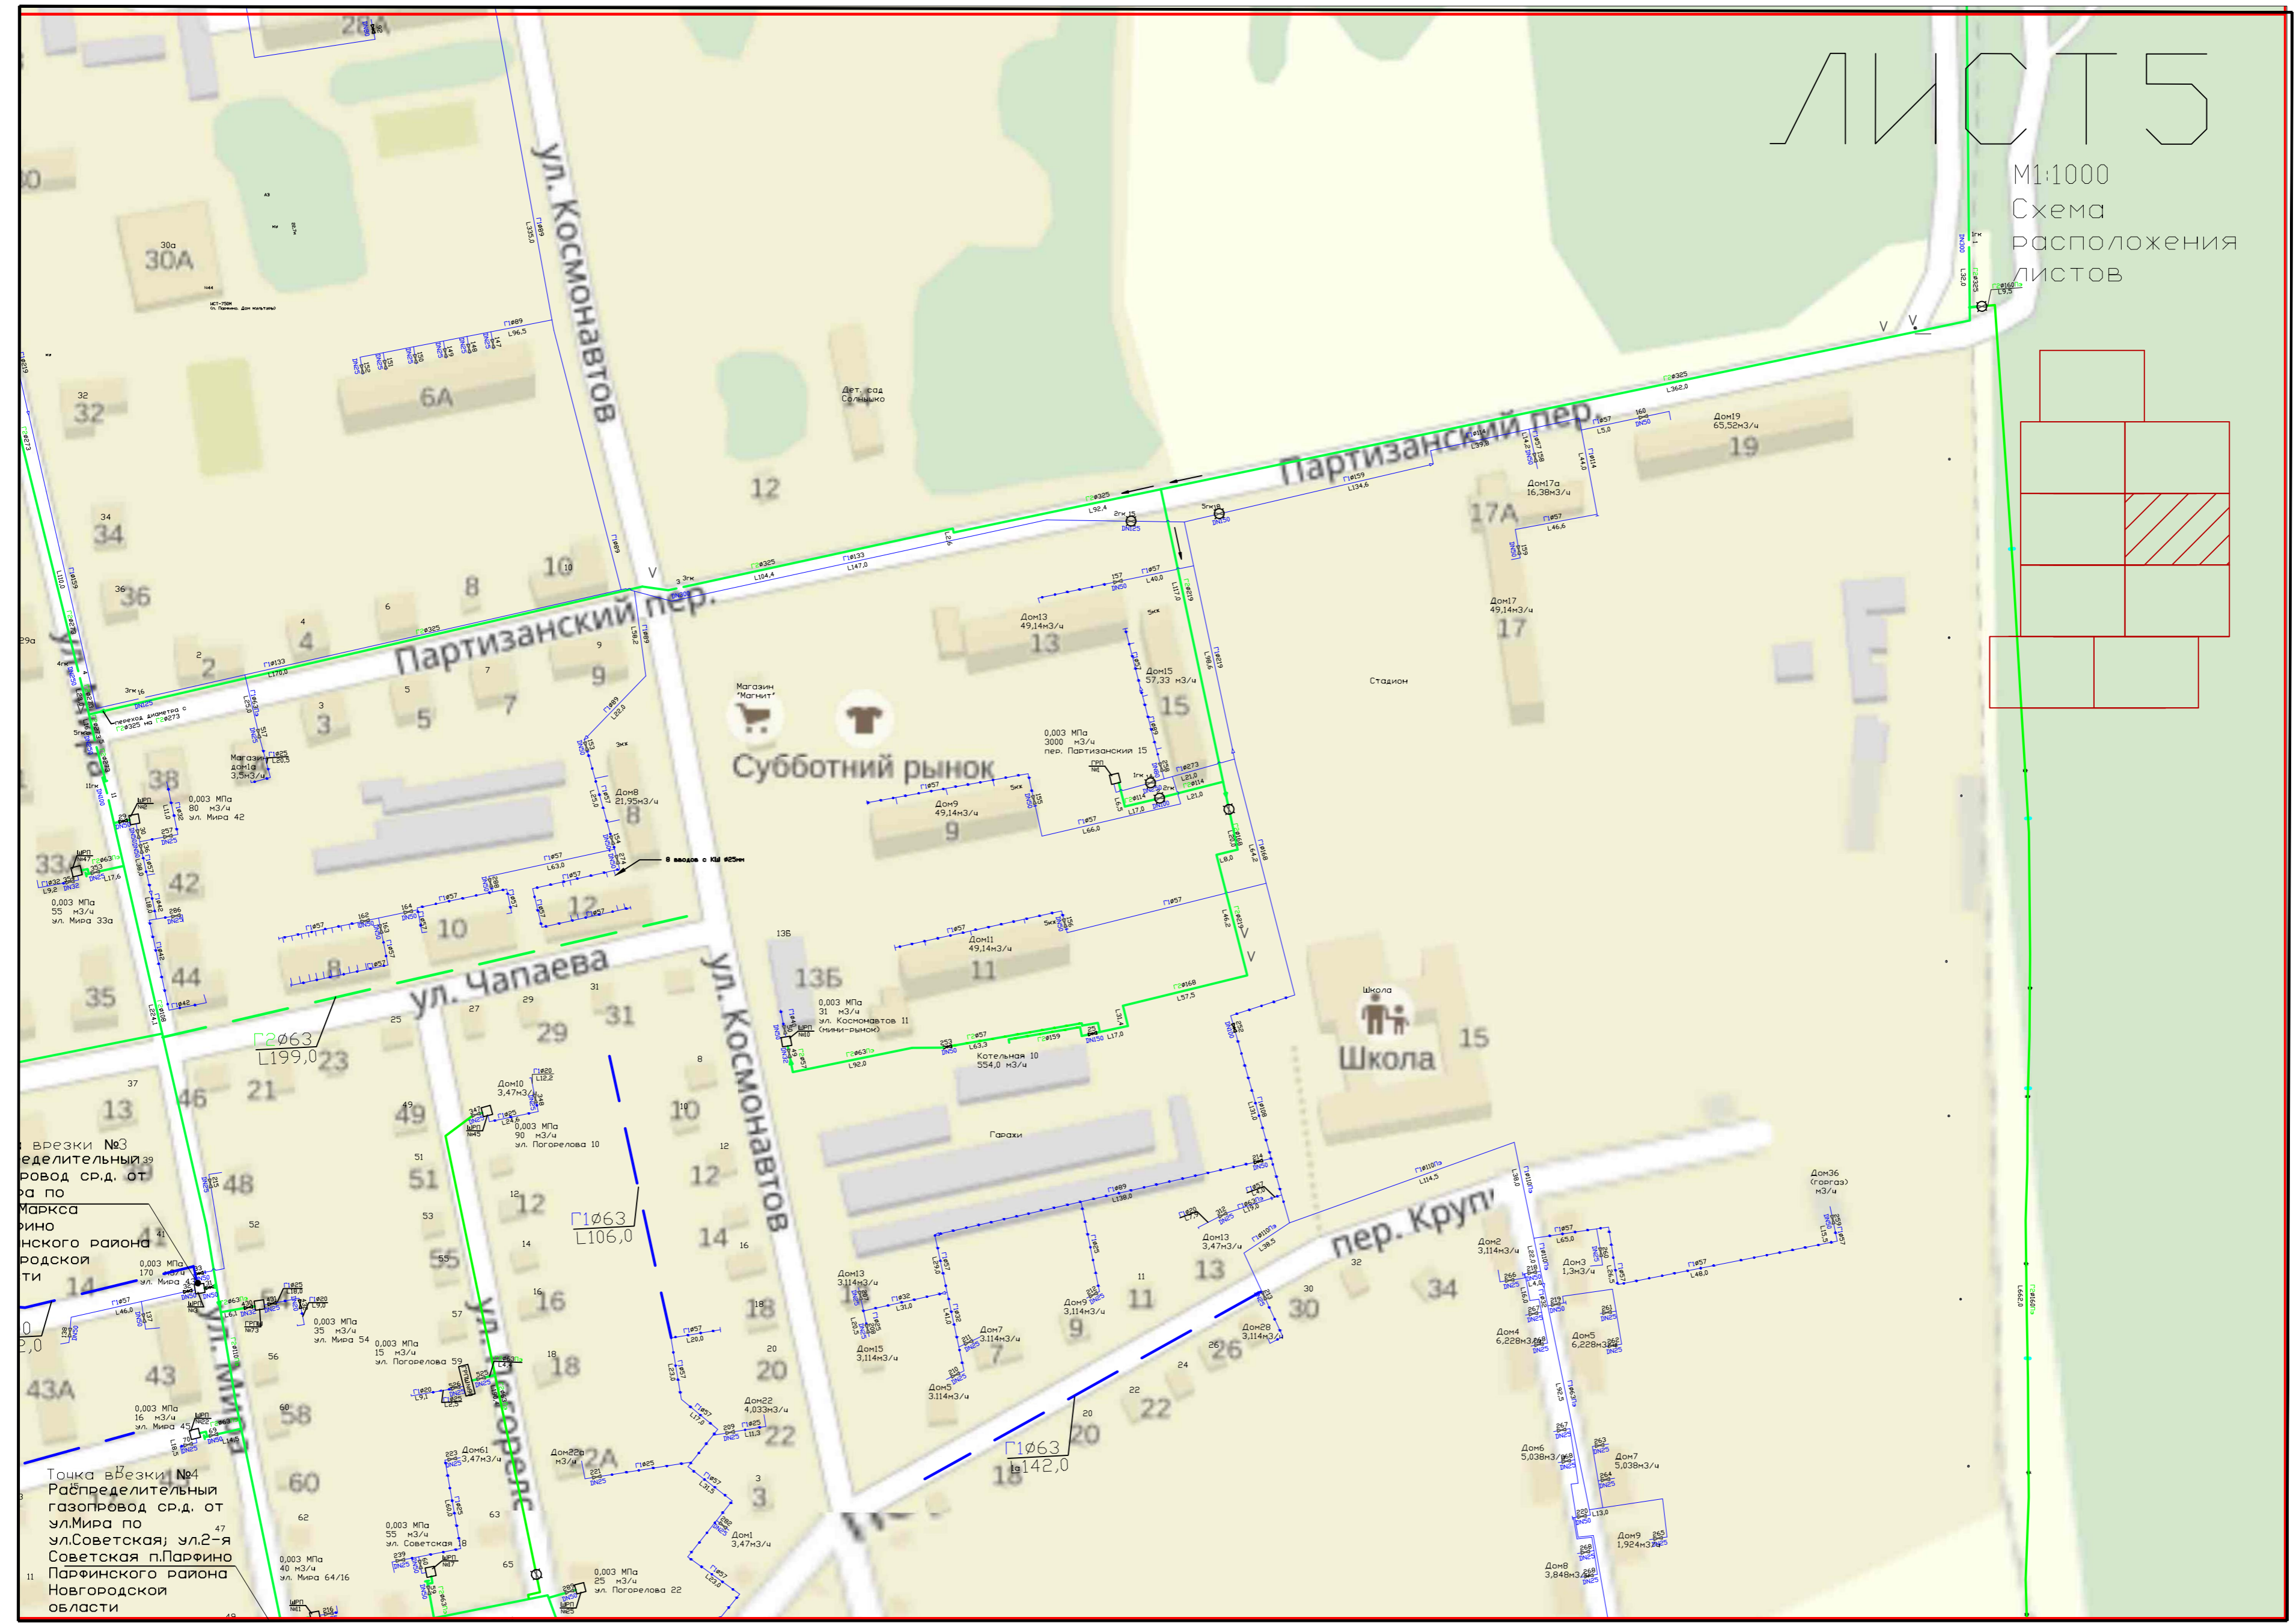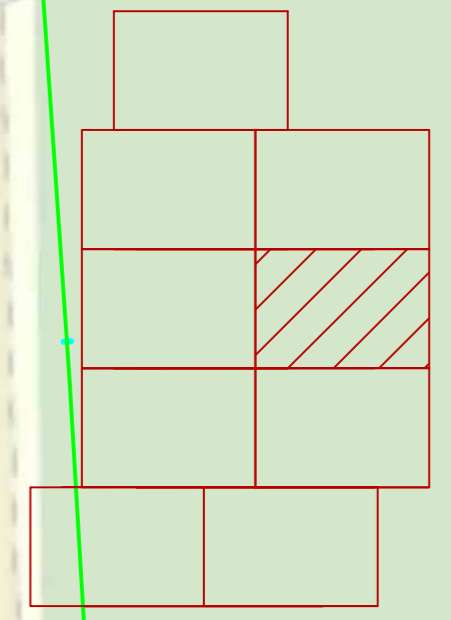



Врезки №3
 распределительный
 газопровод ср.д. от
 ул. Мира по
 ул. Маркса
 в район
 Парфинского района
 Новгородской
 области

Точка врезки №4
 распределительный
 газопровод ср.д. от
 ул. Мира по
 ул. Советская; ул. 2-я
 Советская п. Парфино
 Парфинского района
 Новгородской
 области


- существующий низкого давления
- существующий среднего давления
- проектируемый низкого давления
- проектируемый среднего давления
- существующий высокого давления
- проектируемый высокого давления
- автоторога принадлежащая Федеральным дорожному агентству
- автоторога принадлежащая ГОКУ «Новгородавтотор»

ЛИСТ 6

M1:1000
 Схема
 расположения
 листов

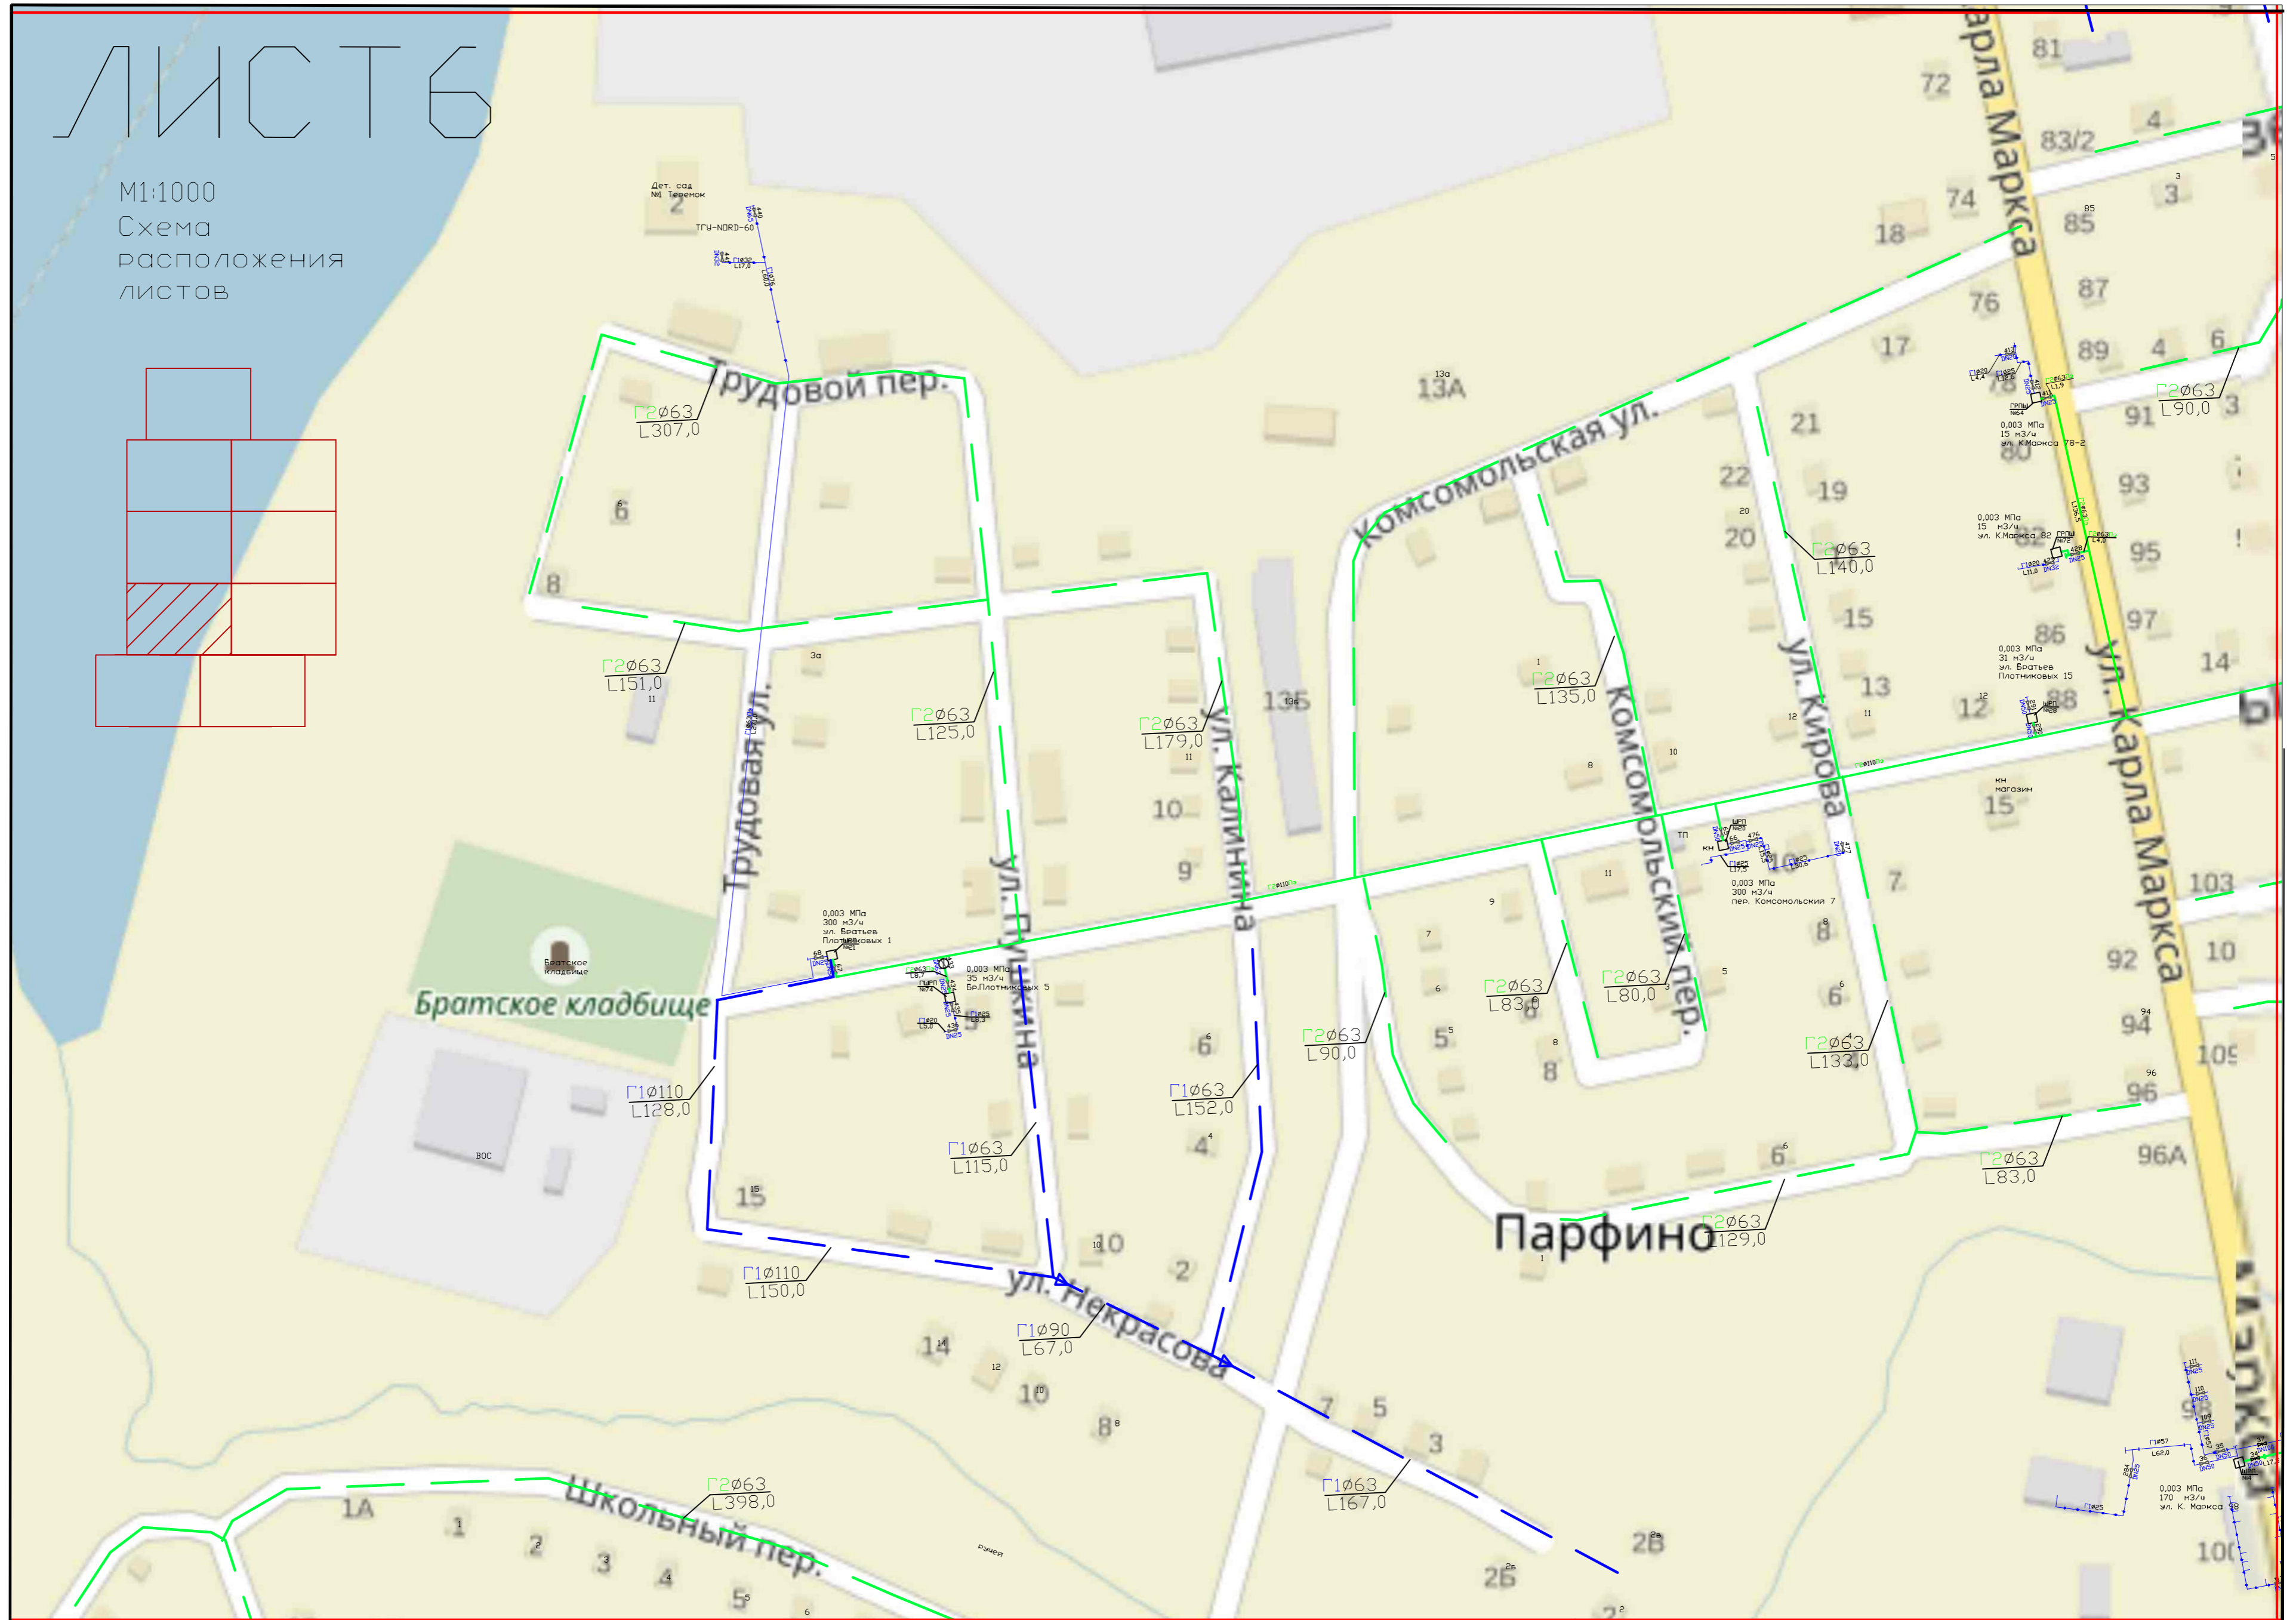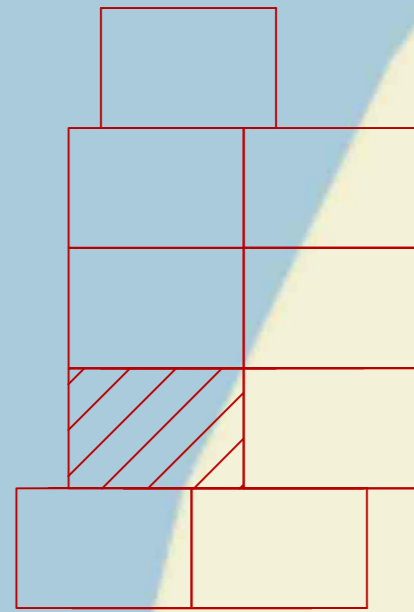


- | | | | |
|---------------------------------|--|--|--|
| существующий низкого давления | | автодорога принадлежащая Федеральным дорожным агентствам | |
| существующий среднего давления | | автодорога принадлежащая ГОКУ «Новгородавтодор» | |
| проектируемый низкого давления | | | |
| проектируемый среднего давления | | | |
| существующий высокого давления | | | |
| проектируемый высокого давления | | | |

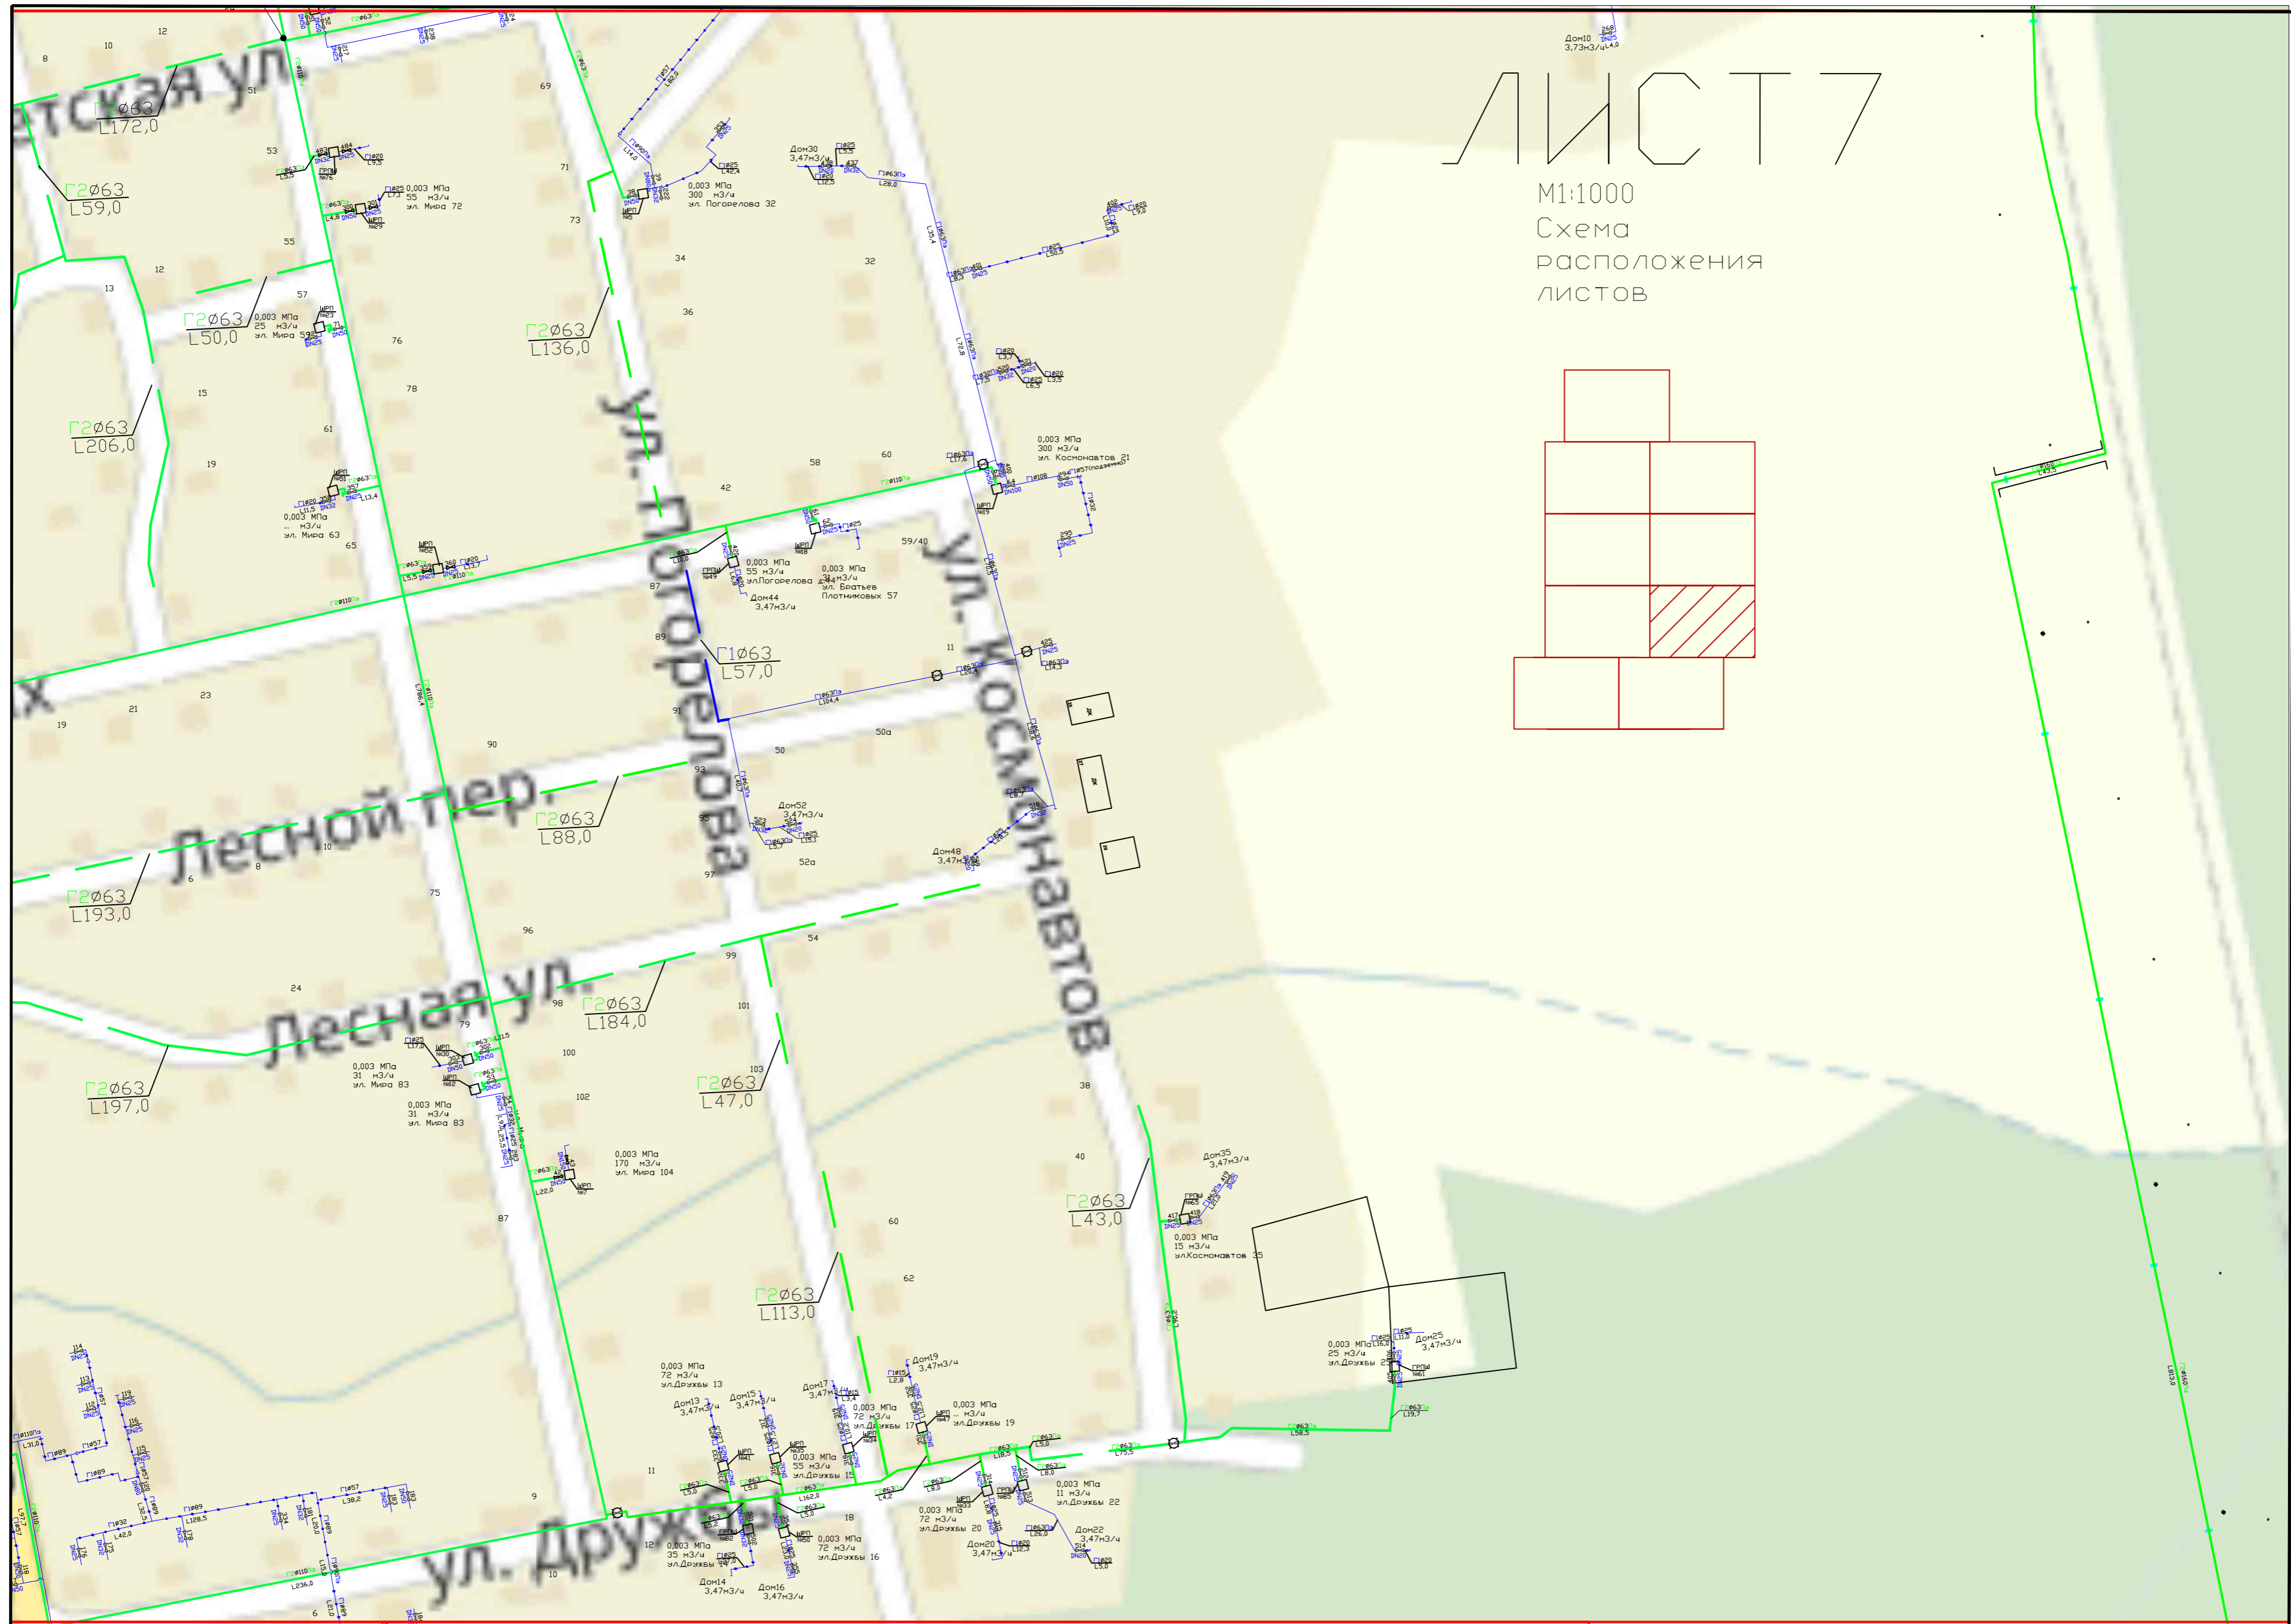


ЛИСТ 7

М1:1000
 Схема
 расположения
 листов

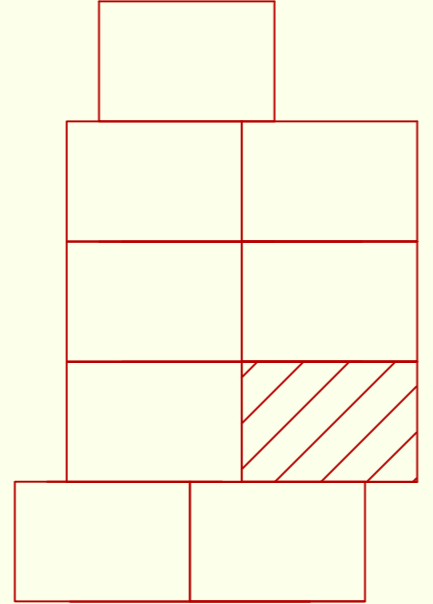


- | | | |
|-----------------------------------|--|---|
| — существующий низкого давления | — автодорога принадлежащая Федеральным дорожным агентствам | — |
| — существующий среднего давления | — автодорога принадлежащая ГОКУ «Новгородавтодор» | — |
| — проектируемый низкого давления | | — |
| — проектируемый среднего давления | | — |
| — существующий высокого давления | | — |
| — проектируемый высокого давления | | — |

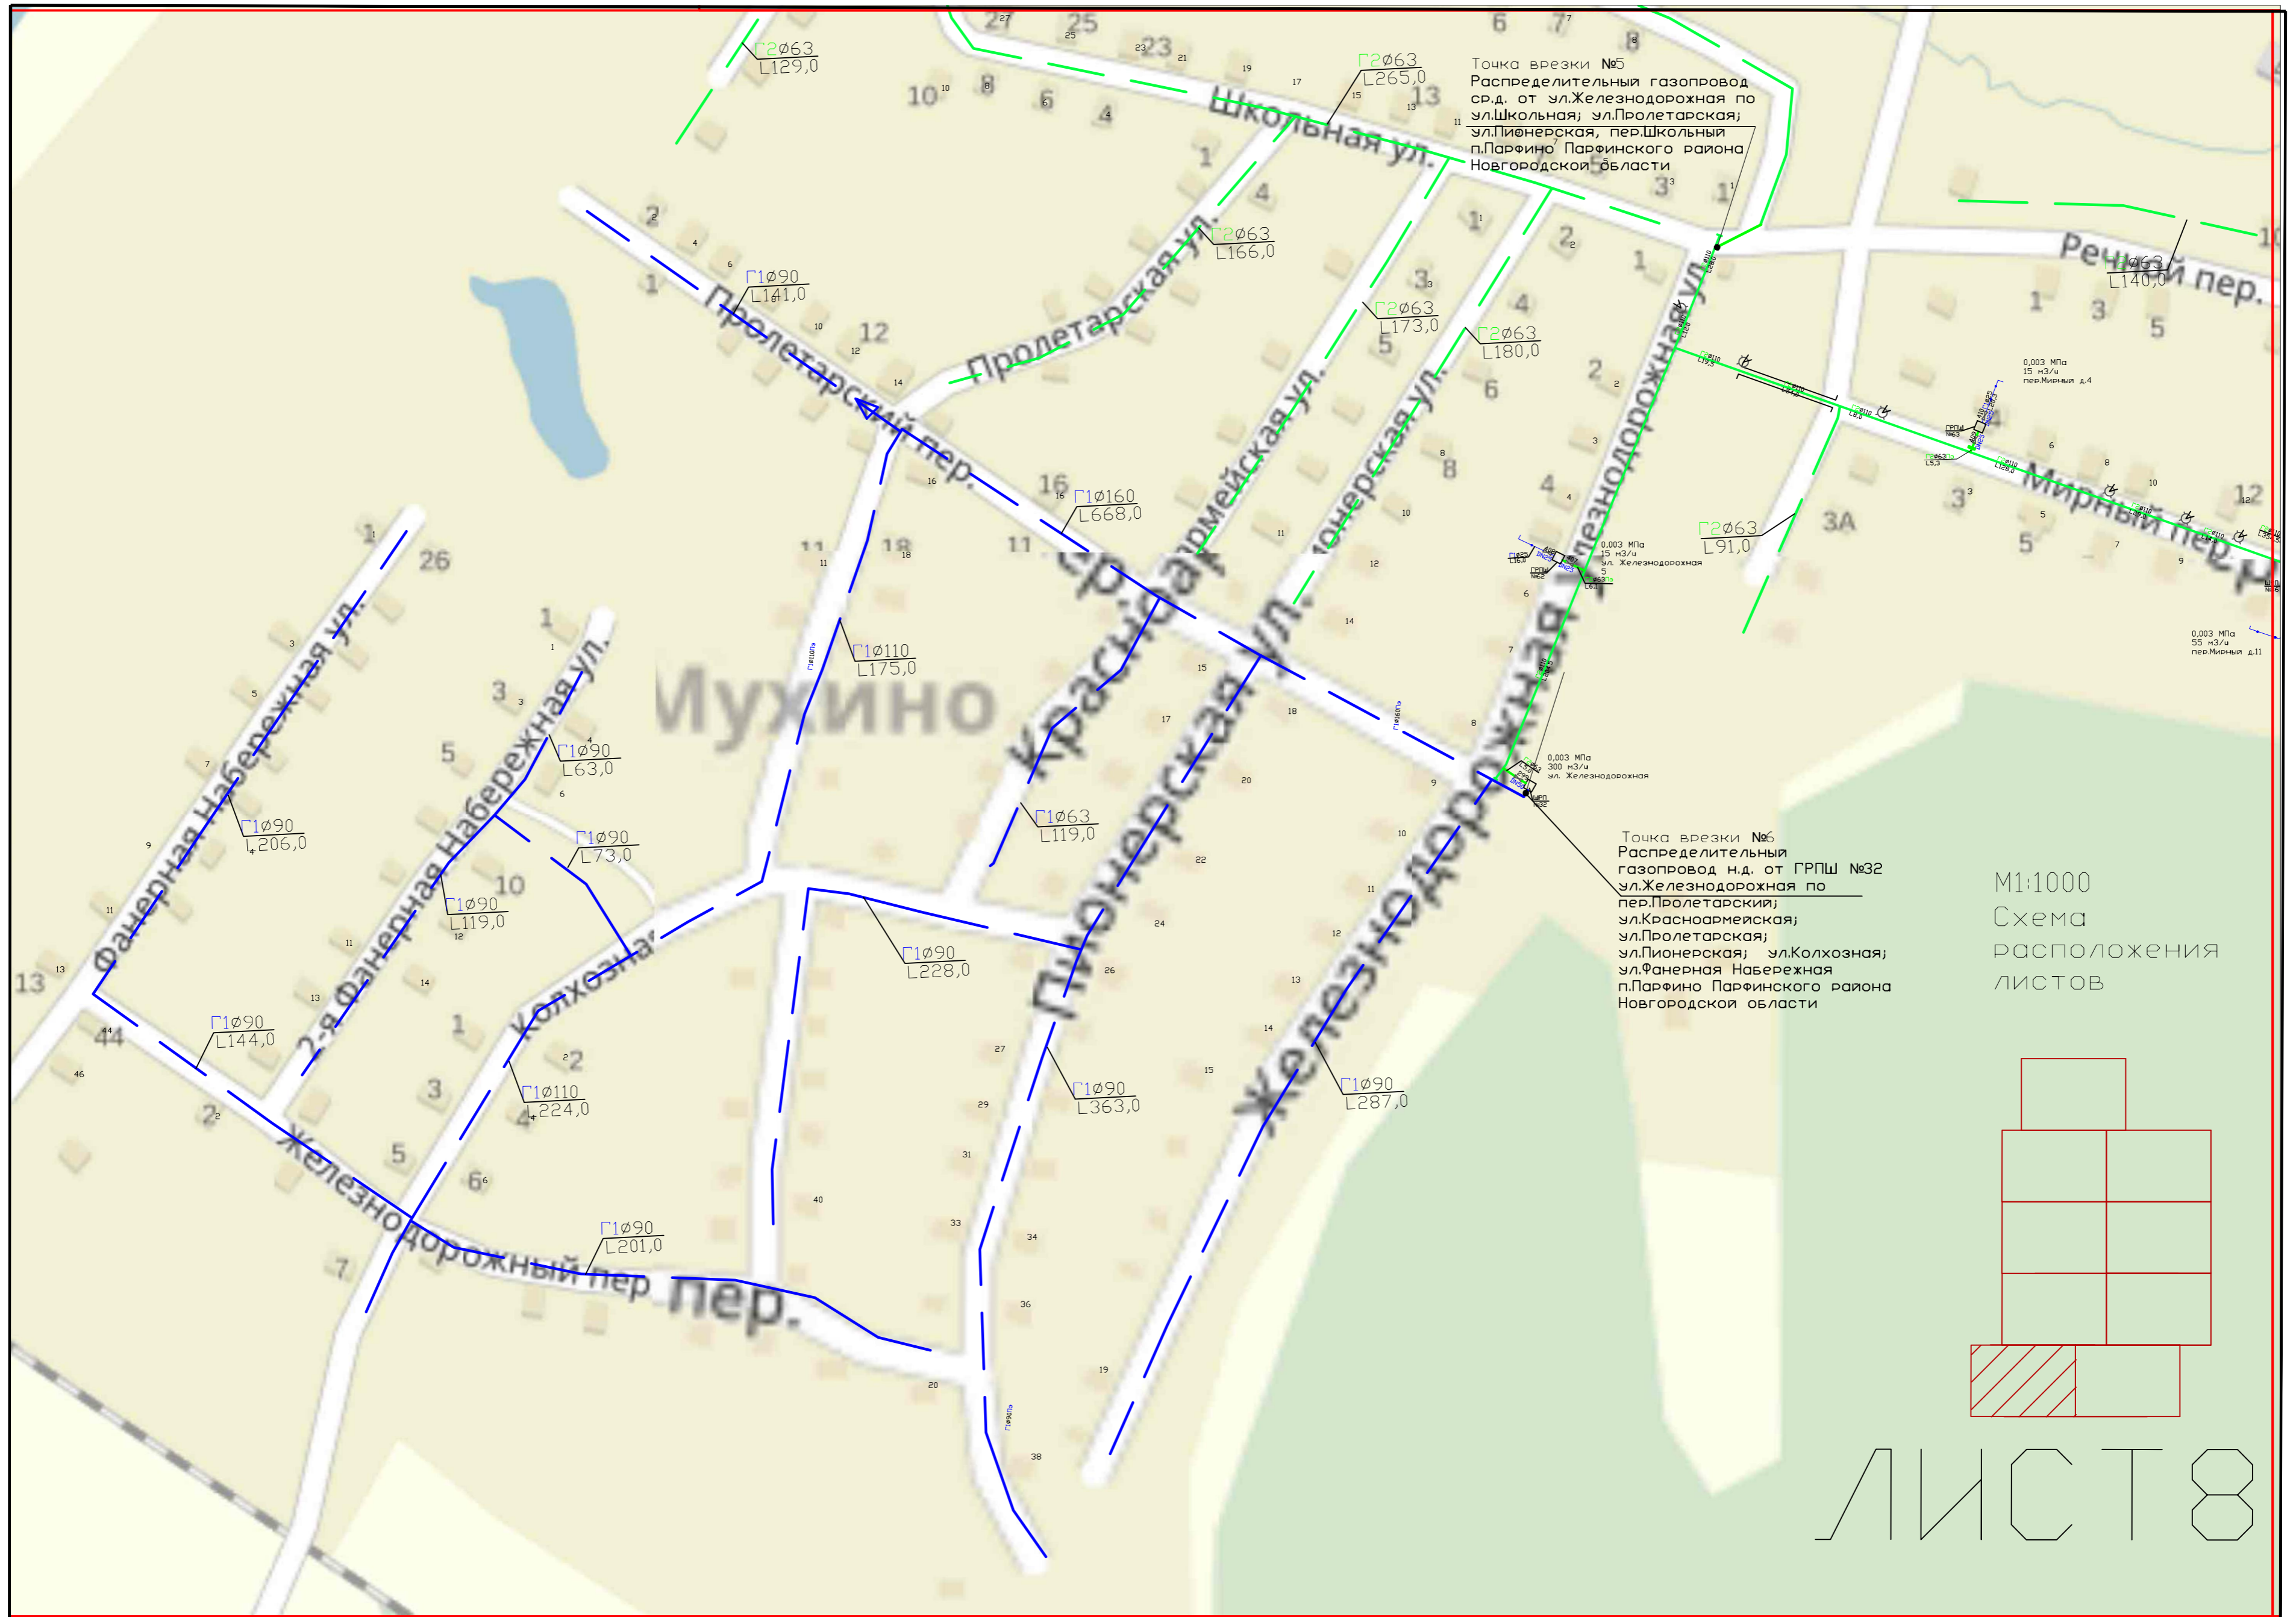

Точка врезки №5
 Распределительный газопровод
 ср.д. от ул.Железнодорожная по
 ул.Школьная; ул.Пролетарская;
 ул.Пионерская, пер.Школьный
 п.Парфино Парфинского района
 Новгородской области

Точка врезки №6
 Распределительный
 газопровод н.д. от ГРПШ №32
 ул.Железнодорожная по
 пер.Пролетарский;
 ул.Красноармейская;
 ул.Пролетарская;
 ул.Пионерская; ул.Колхозная;
 ул.Фанерная Набережная
 п.Парфино Парфинского района
 Новгородской области

М1:1000
 Схема
 расположения
 листов

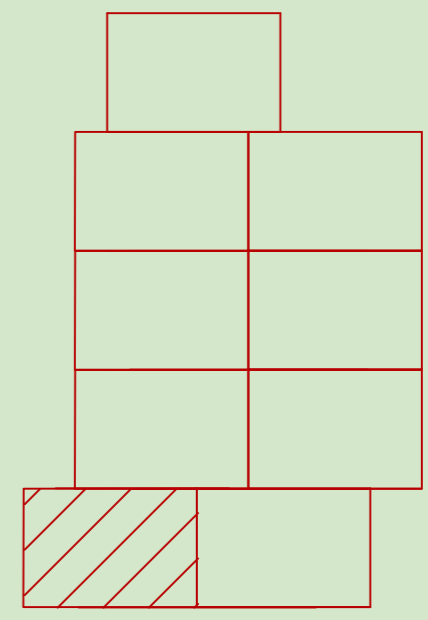


ЛИСТ 8

- | | | | |
|---------------------------------|--|--|--|
| существующий низкого давления | | автодорога принадлежащая Федеральным дорожному агентству | |
| существующий среднего давления | | автодорога принадлежащая ГОКУ «Новгородавтодор» | |
| проектируемый низкого давления | | | |
| проектируемый среднего давления | | | |
| существующий высокого давления | | | |
| проектируемый высокого давления | | | |

ЛИСТ 9

М1:1000
Схема
расположения
листов

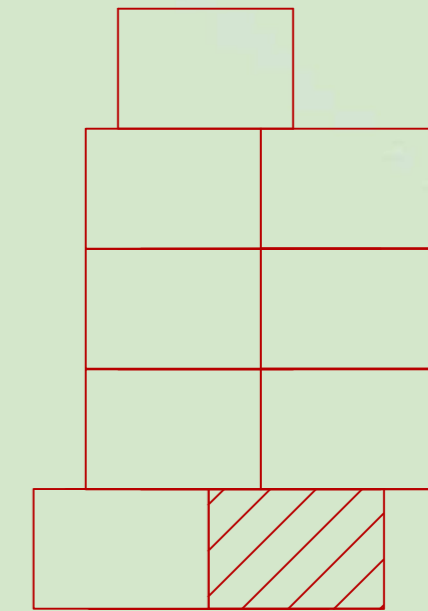

- | | | | |
|---------------------------------|--|--|--|
| существующий низкого давления | | автодорога принадлежащая Федеральным дорожному агентству | |
| существующий среднего давления | | | |
| проектируемый низкого давления | | | |
| проектируемый среднего давления | | автодорога принадлежащая ГОКУ «Новгородавтодор» | |
| существующий высокого давления | | | |
| проектируемый высокого давления | | | |