



Лист 1

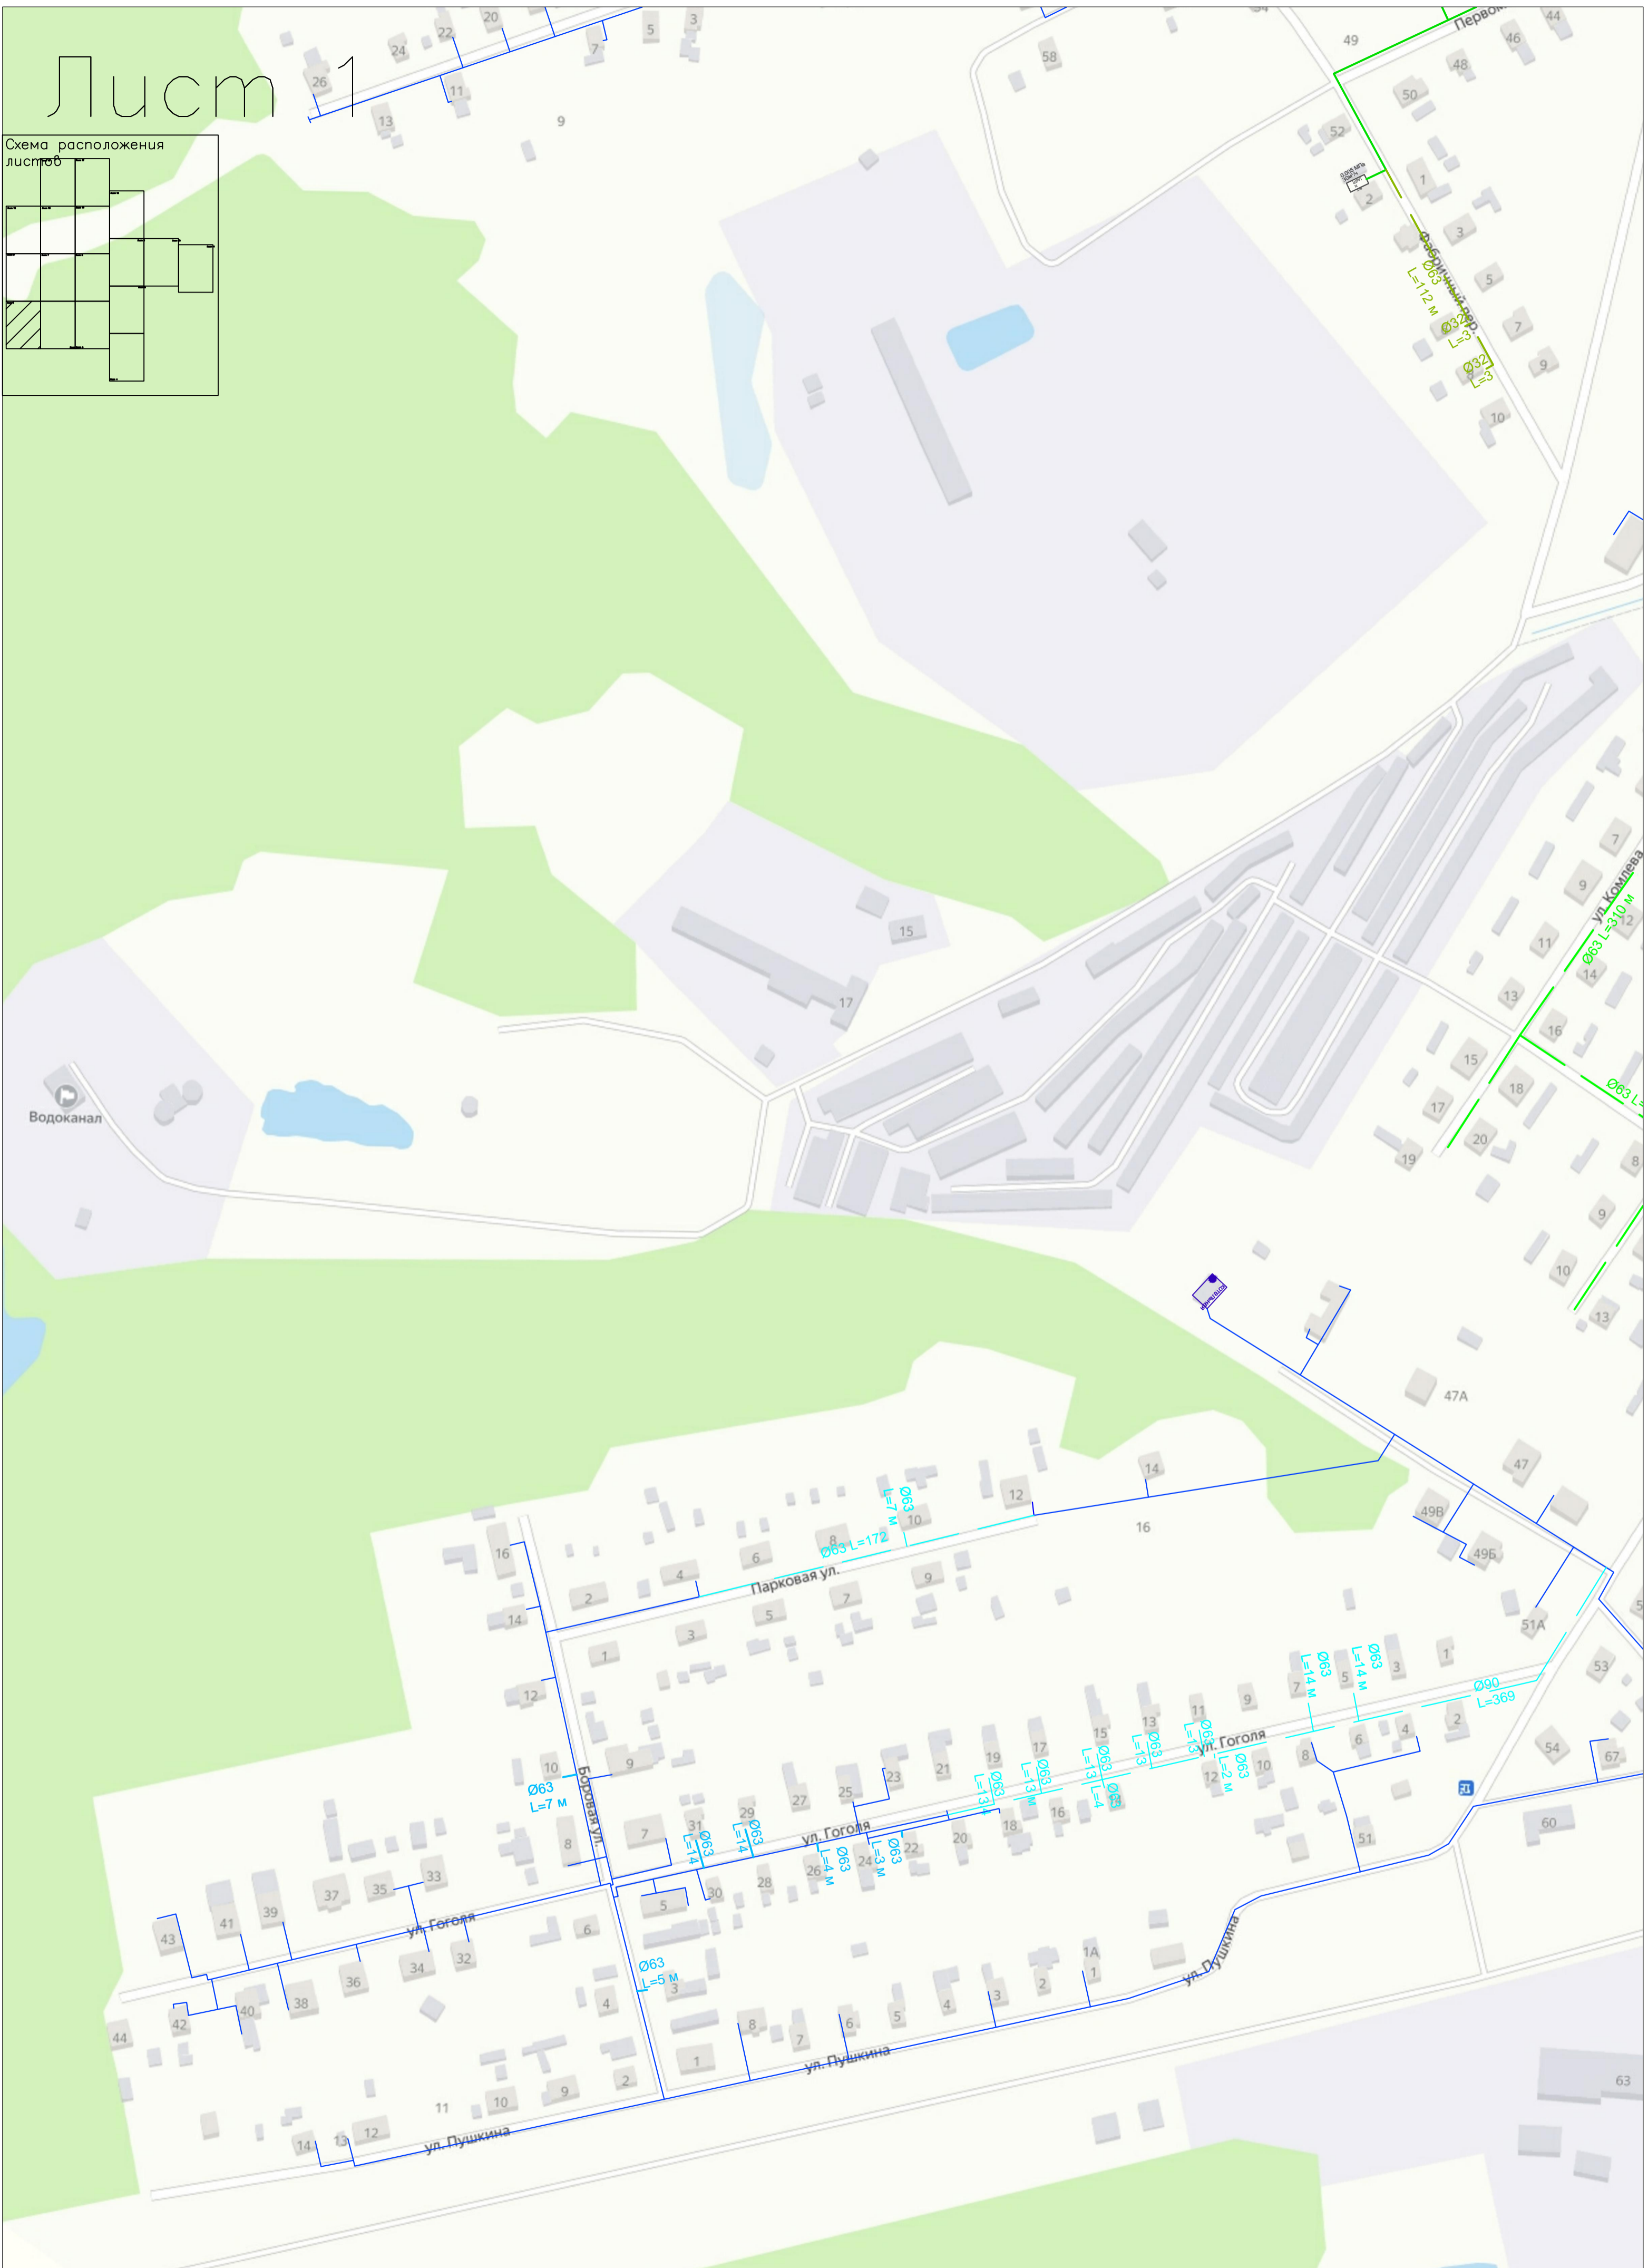



Всего - 2964
 Подлежат газификации - 1968
 Необходимо проложить сетей :
 Низкого давления - 14362 м
 Среднего давления - 20635 м

существующий низкого давления
 существующий среднего давления
 проектируемый низкого давления
 проектируемый среднего давления

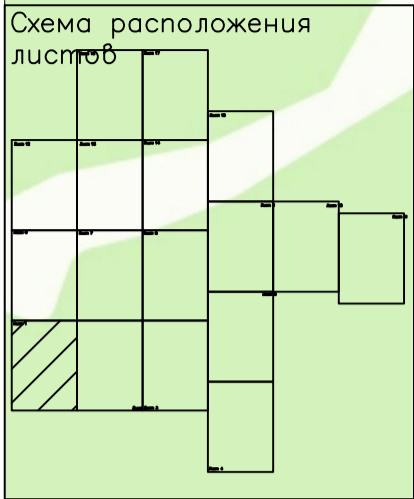



автоторага принадлежащая Федеральному дорожному агентству
 автоторага принадлежащая ГОКУ «Новгородавтодор»

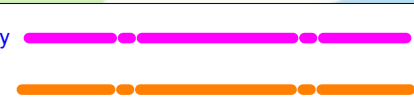

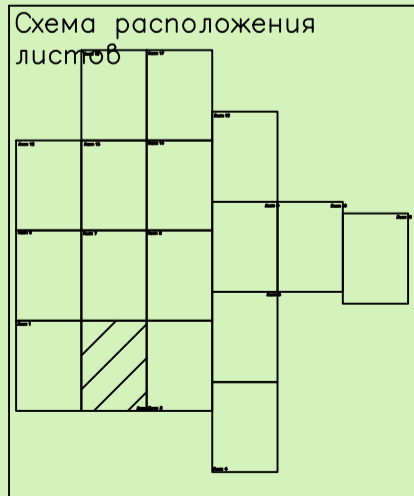



Лист

- существующий низкого давления
 — существующий среднего давления
 — проектируемый низкого давления
 — проектируемый среднего давления
- автодорога принадлежащая Федеральному дорожному агентству
 автодорога принадлежащая ГОКУ «Новгородавтодор»

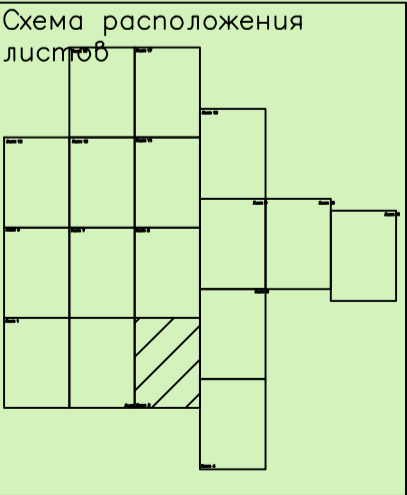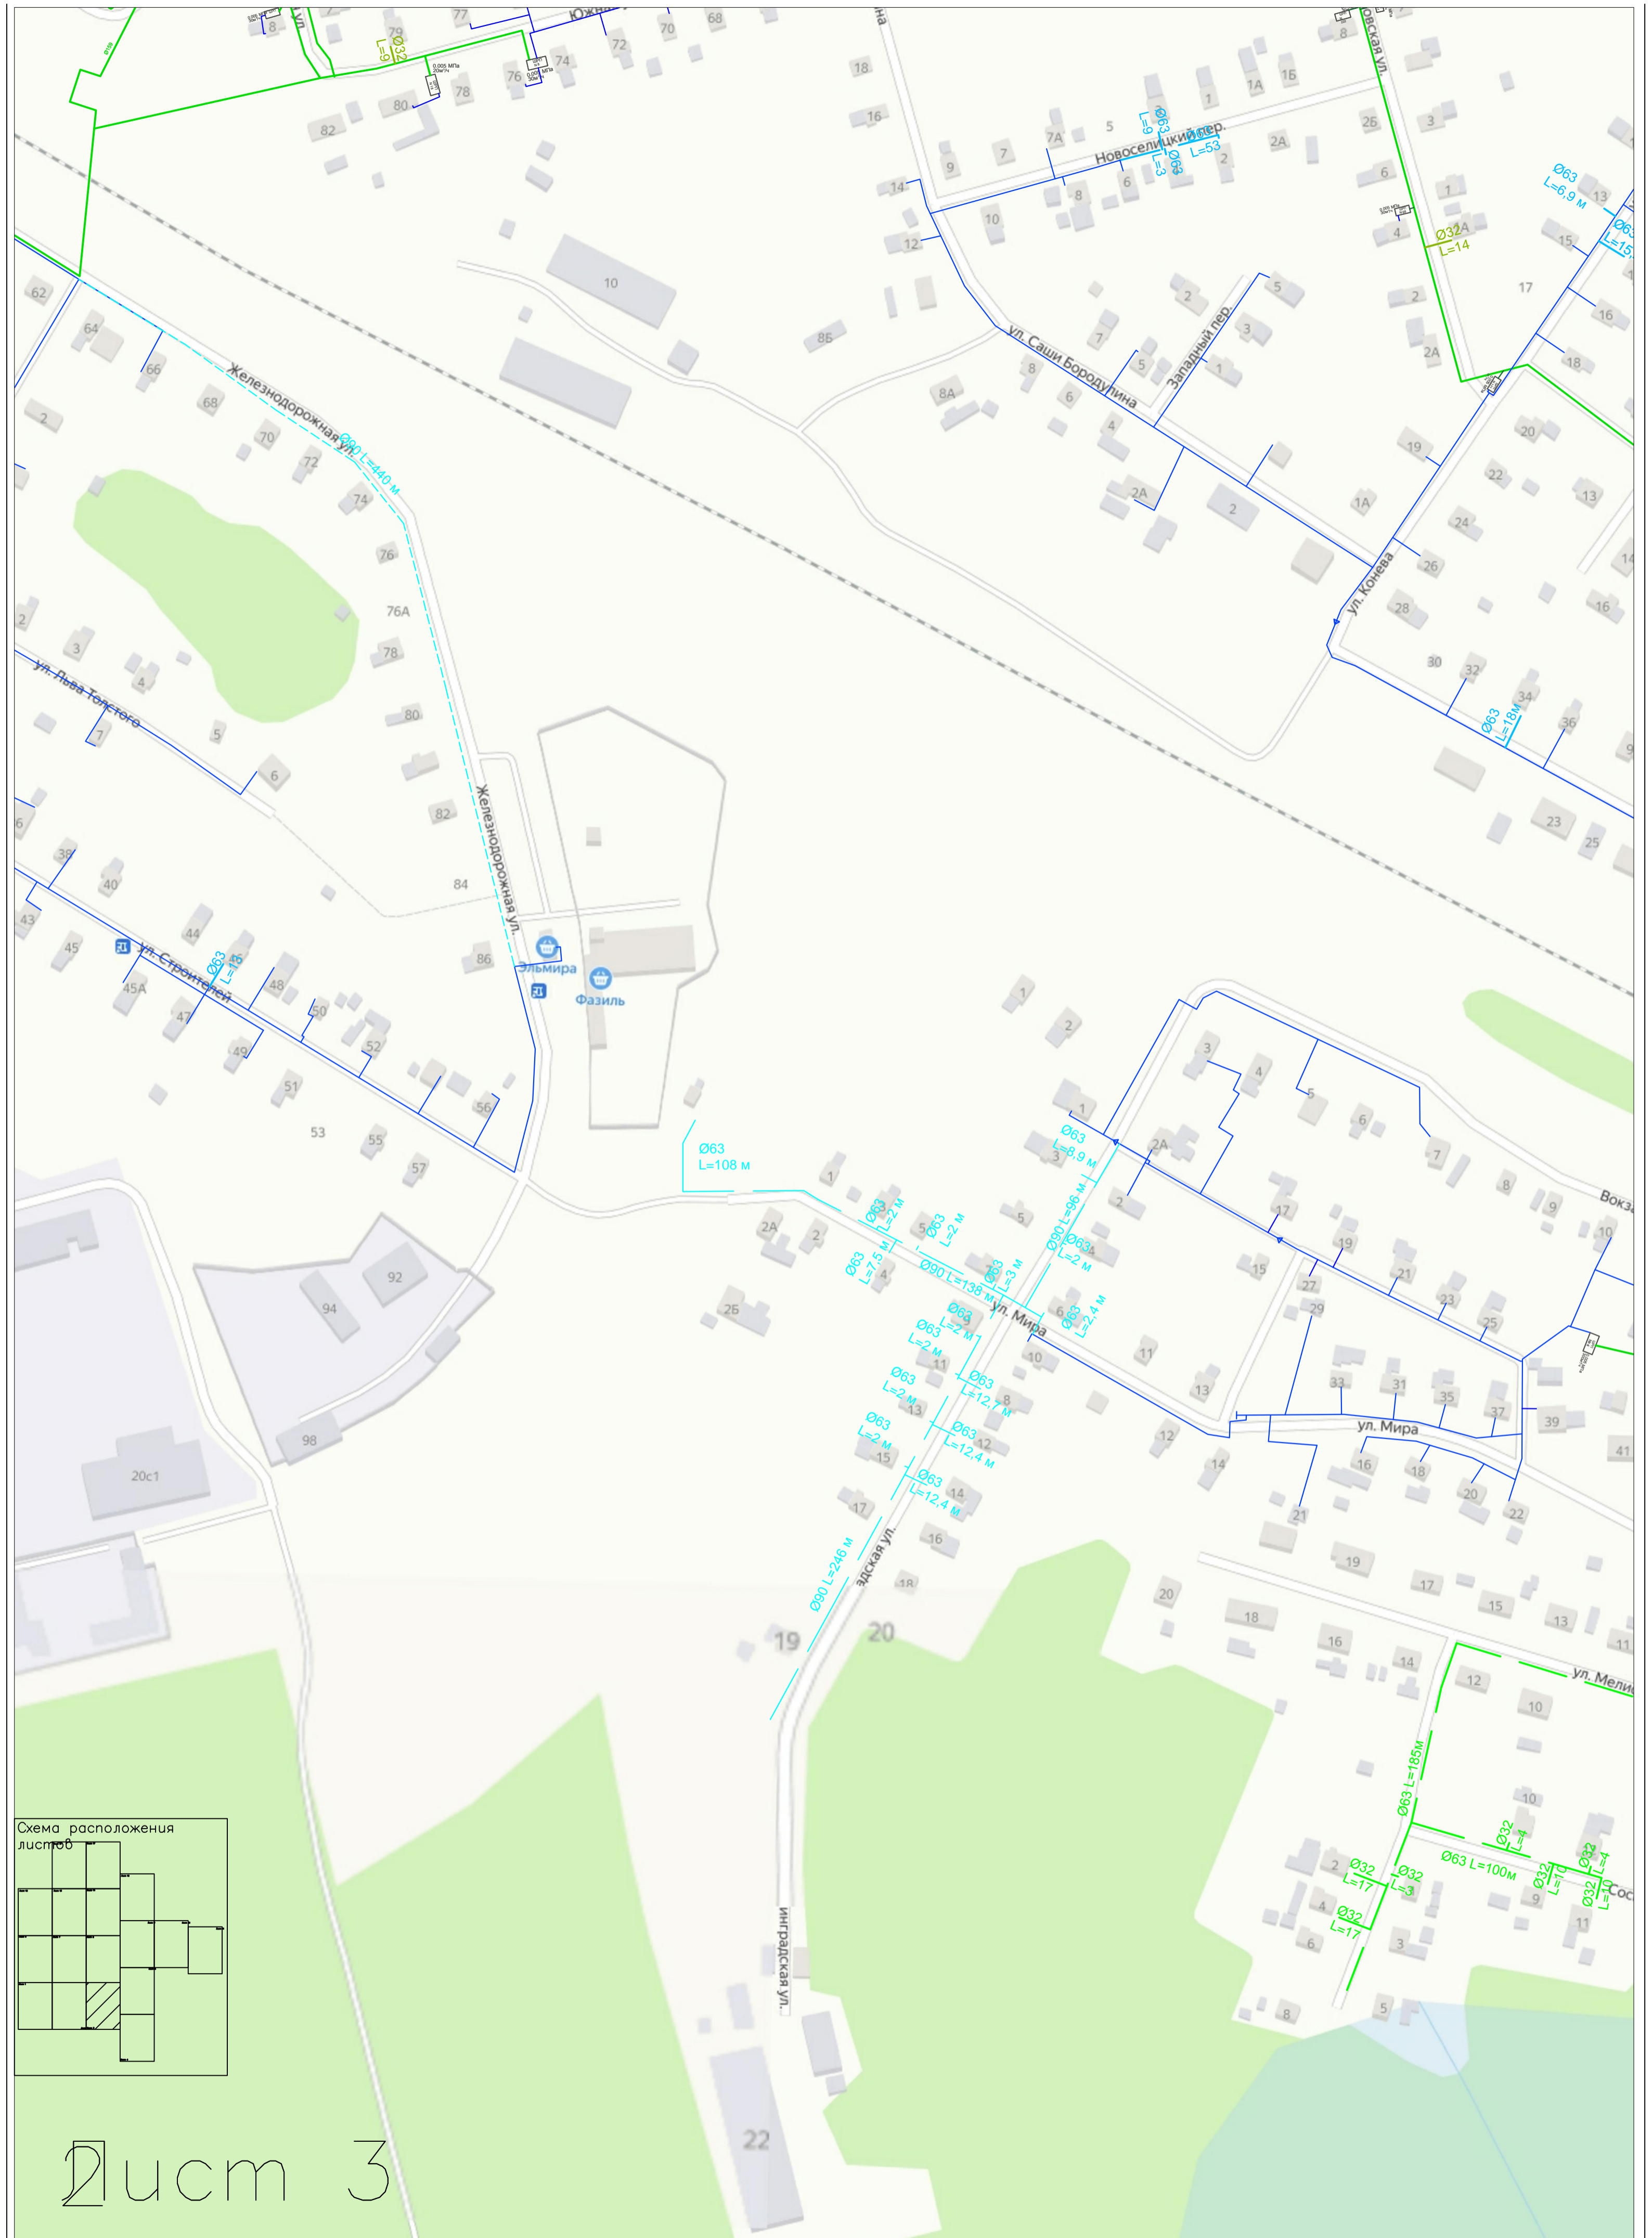



Лист 3

- существующий низкого давления
 — существующий среднего давления
 - - - проектируемый низкого давления
 - - - проектируемый среднего давления
- автодорога принадлежащая Федеральному дорожному агентству
 — автодорога принадлежащая ГОКУ «Новгородавтодор»

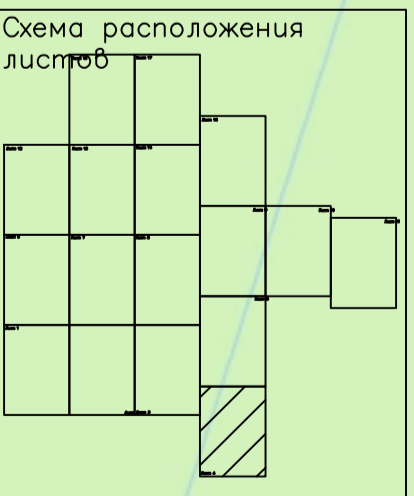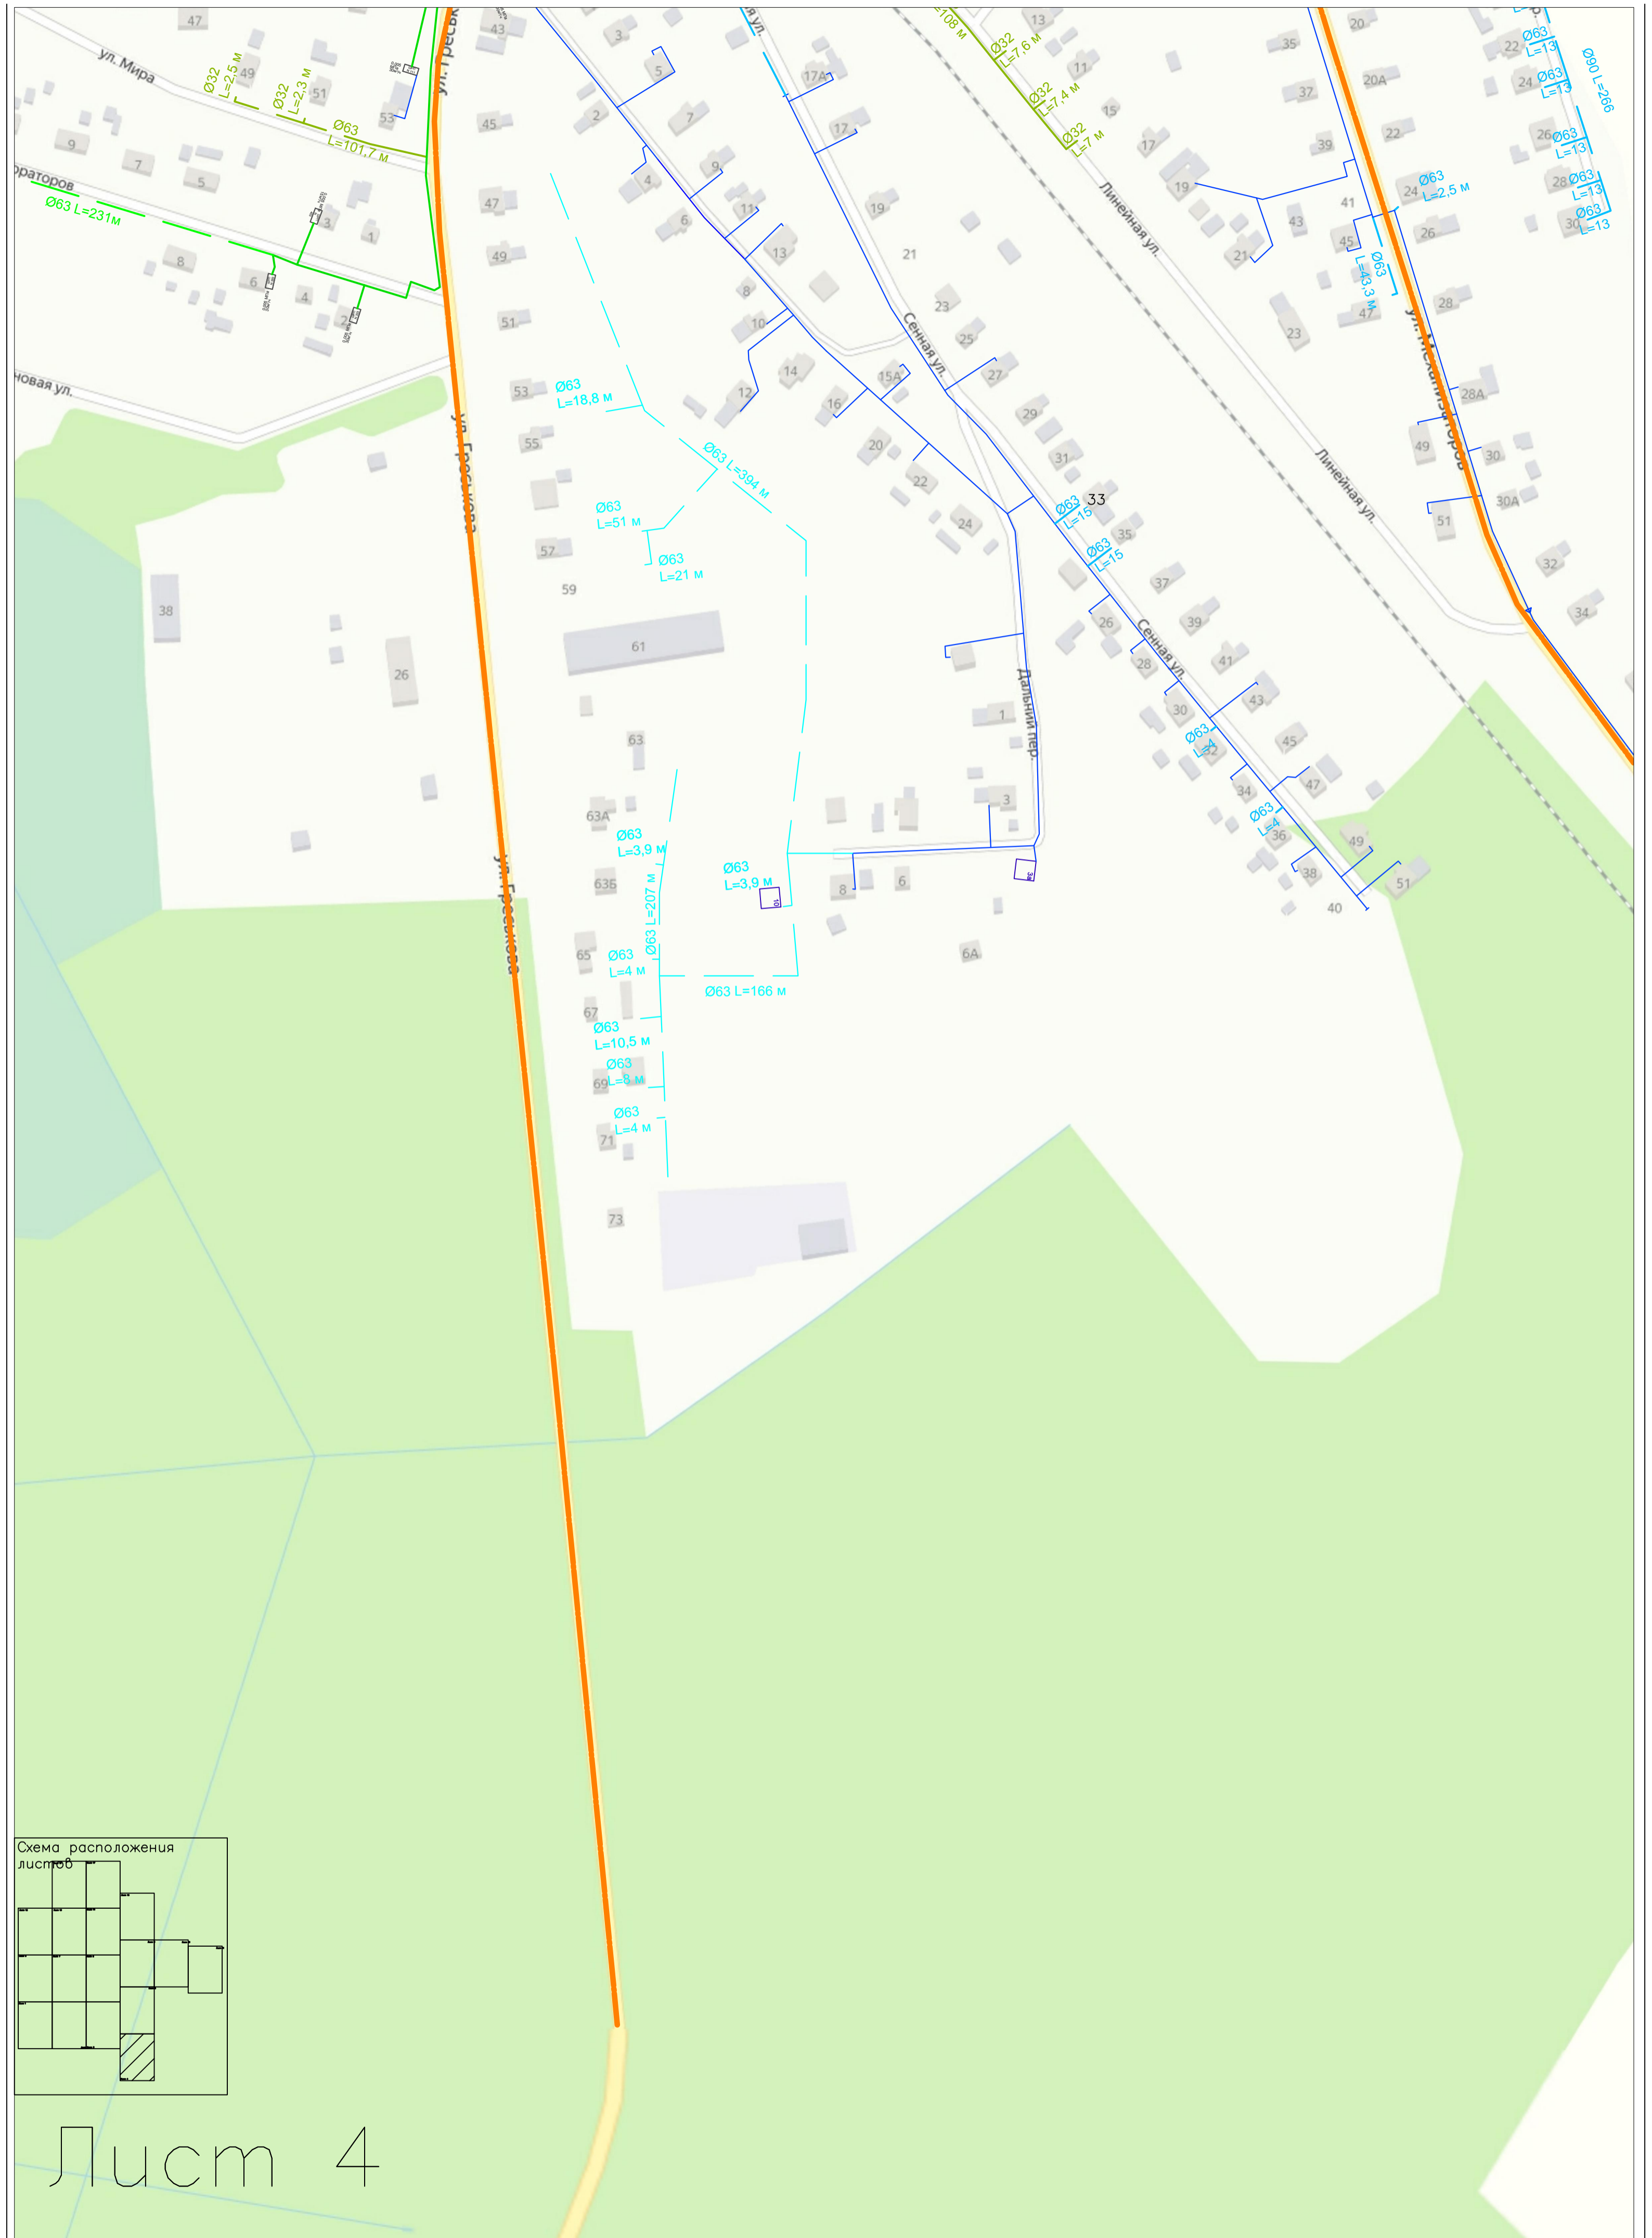


Лист 4



- существующий низкого давления
- существующий среднего давления
- - - проектируемый низкого давления
- - - проектируемый среднего давления
- автодорога принадлежащая Федеральному дорожному агентству
- автодорога принадлежащая ГОКУ «Новгородавтодор»

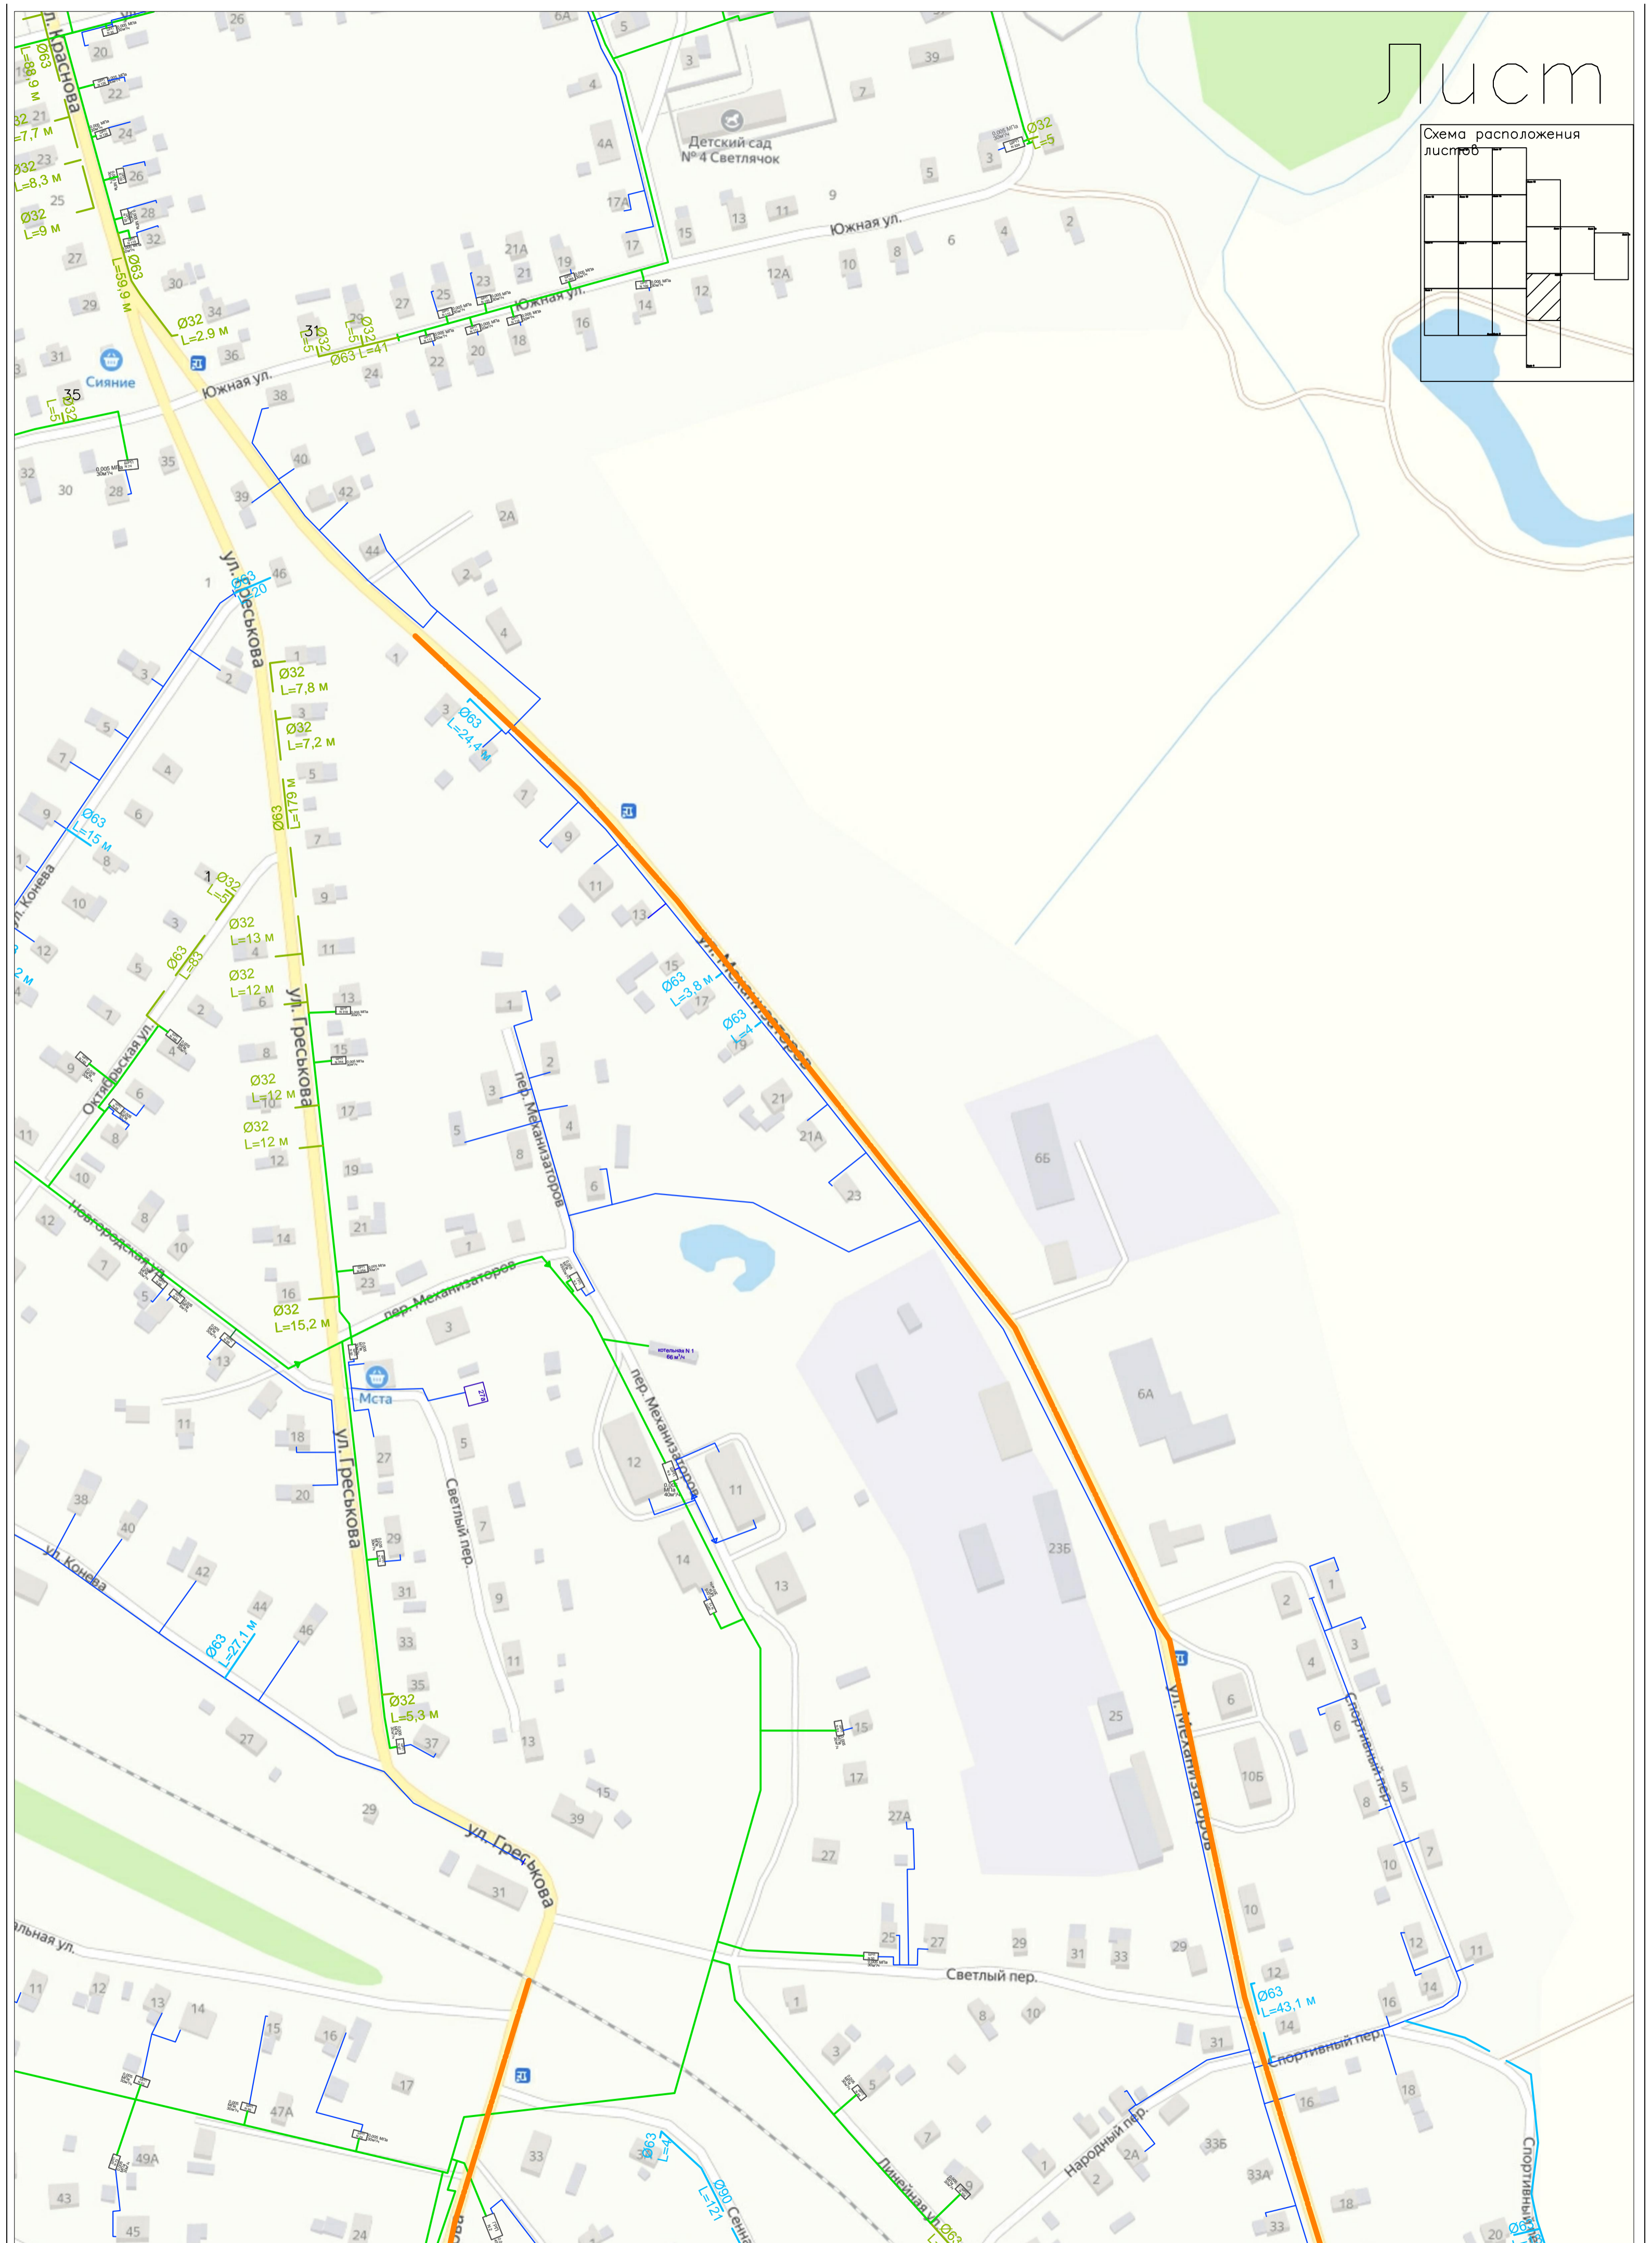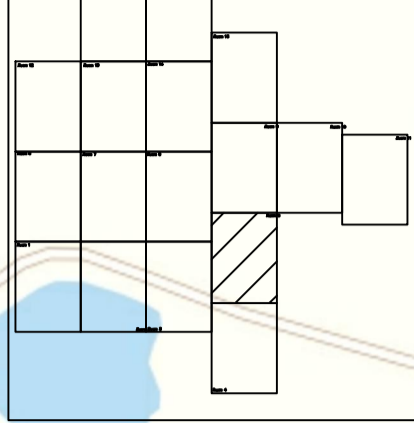

- существующий низкого давления
- существующий среднего давления
- проектируемый низкого давления
- - - проектируемый среднего давления
- автодорога принадлежащая Федеральному дорожному агентству
- автодорога принадлежащая ГОКУ «Новгородавтодор»


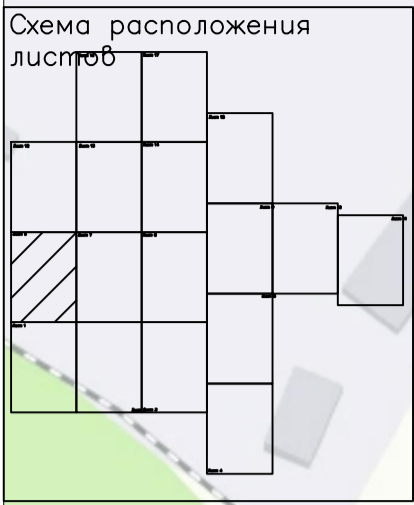


- | | |
|-------------------------------------|---|
| — существующий низкого давления | — автодорога принадлежащая Федеральному дорожному агентству |
| — существующий среднего давления | — автодорога принадлежащая ГОКУ «Новгородавтодор» |
| --- проектируемый низкого давления | |
| --- проектируемый среднего давления | |

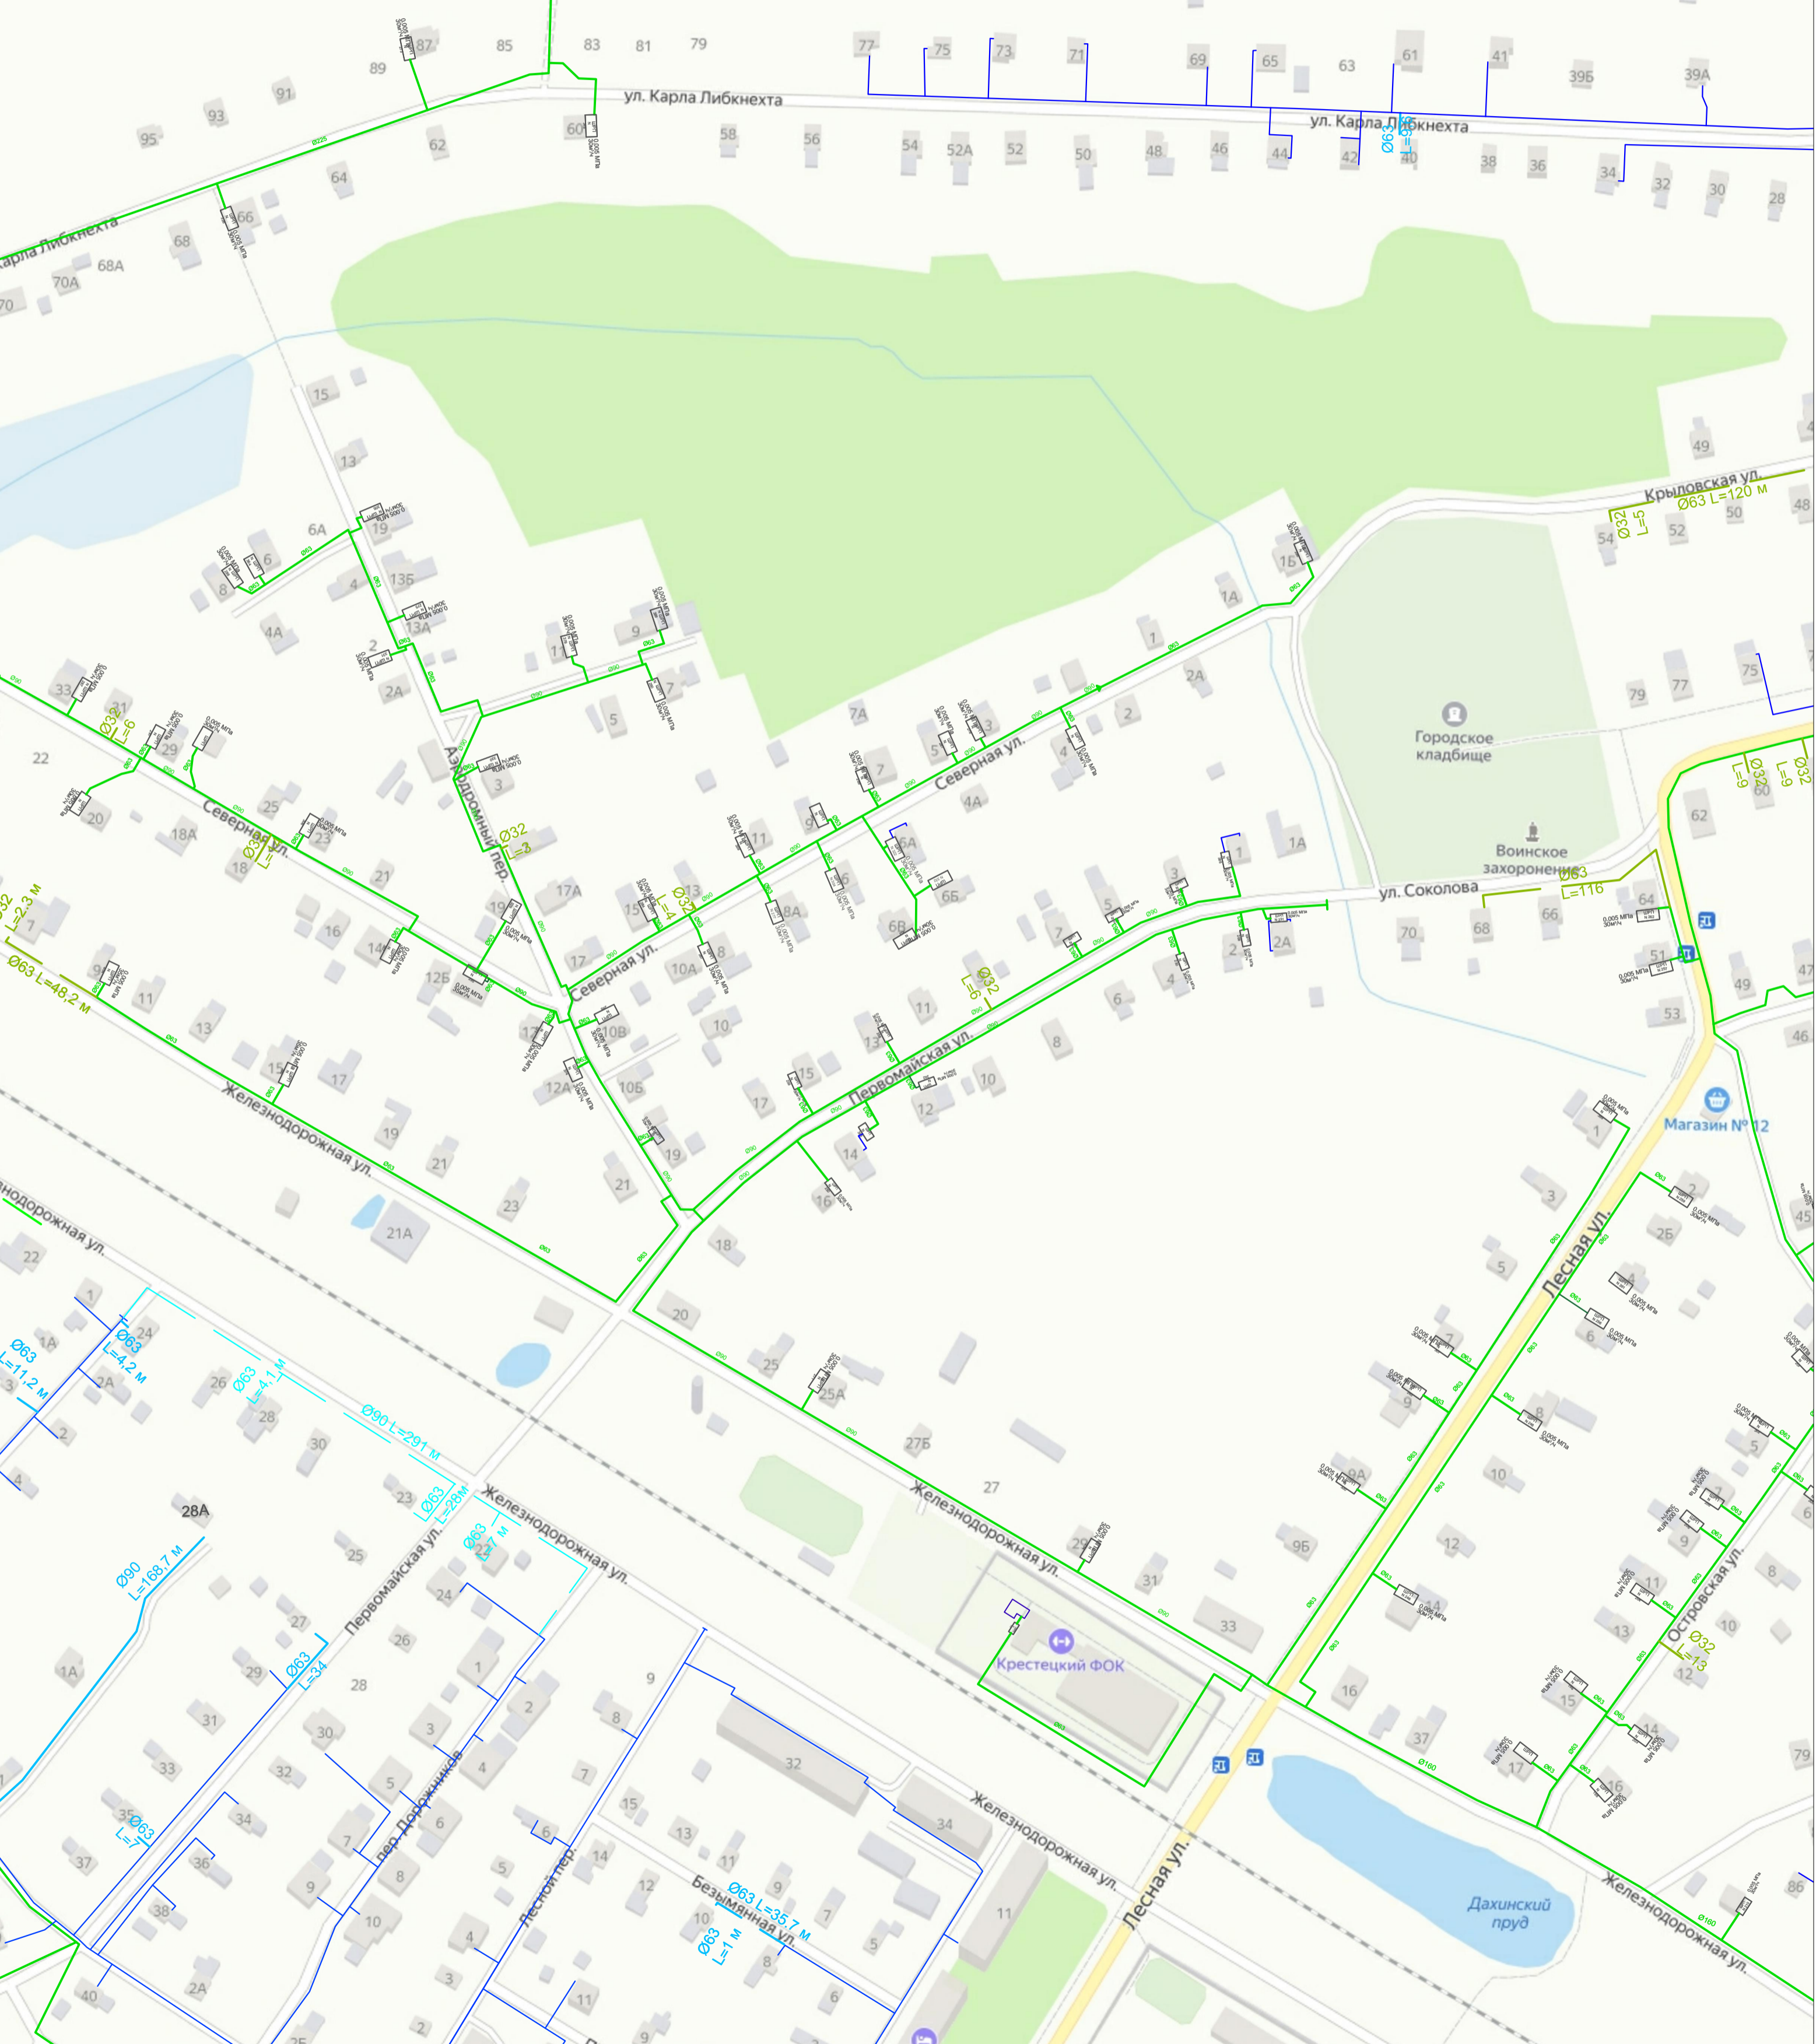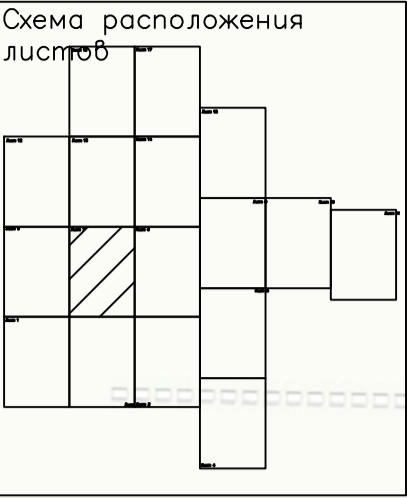


— существующий низкого давления	— автодорога принадлежащая Федеральному дорожному агентству
— существующий среднего давления	— автодорога принадлежащая ГОКУ «Новгородавтодор»
--- проектируемый низкого давления	
--- проектируемый среднего давления	

Лист 8

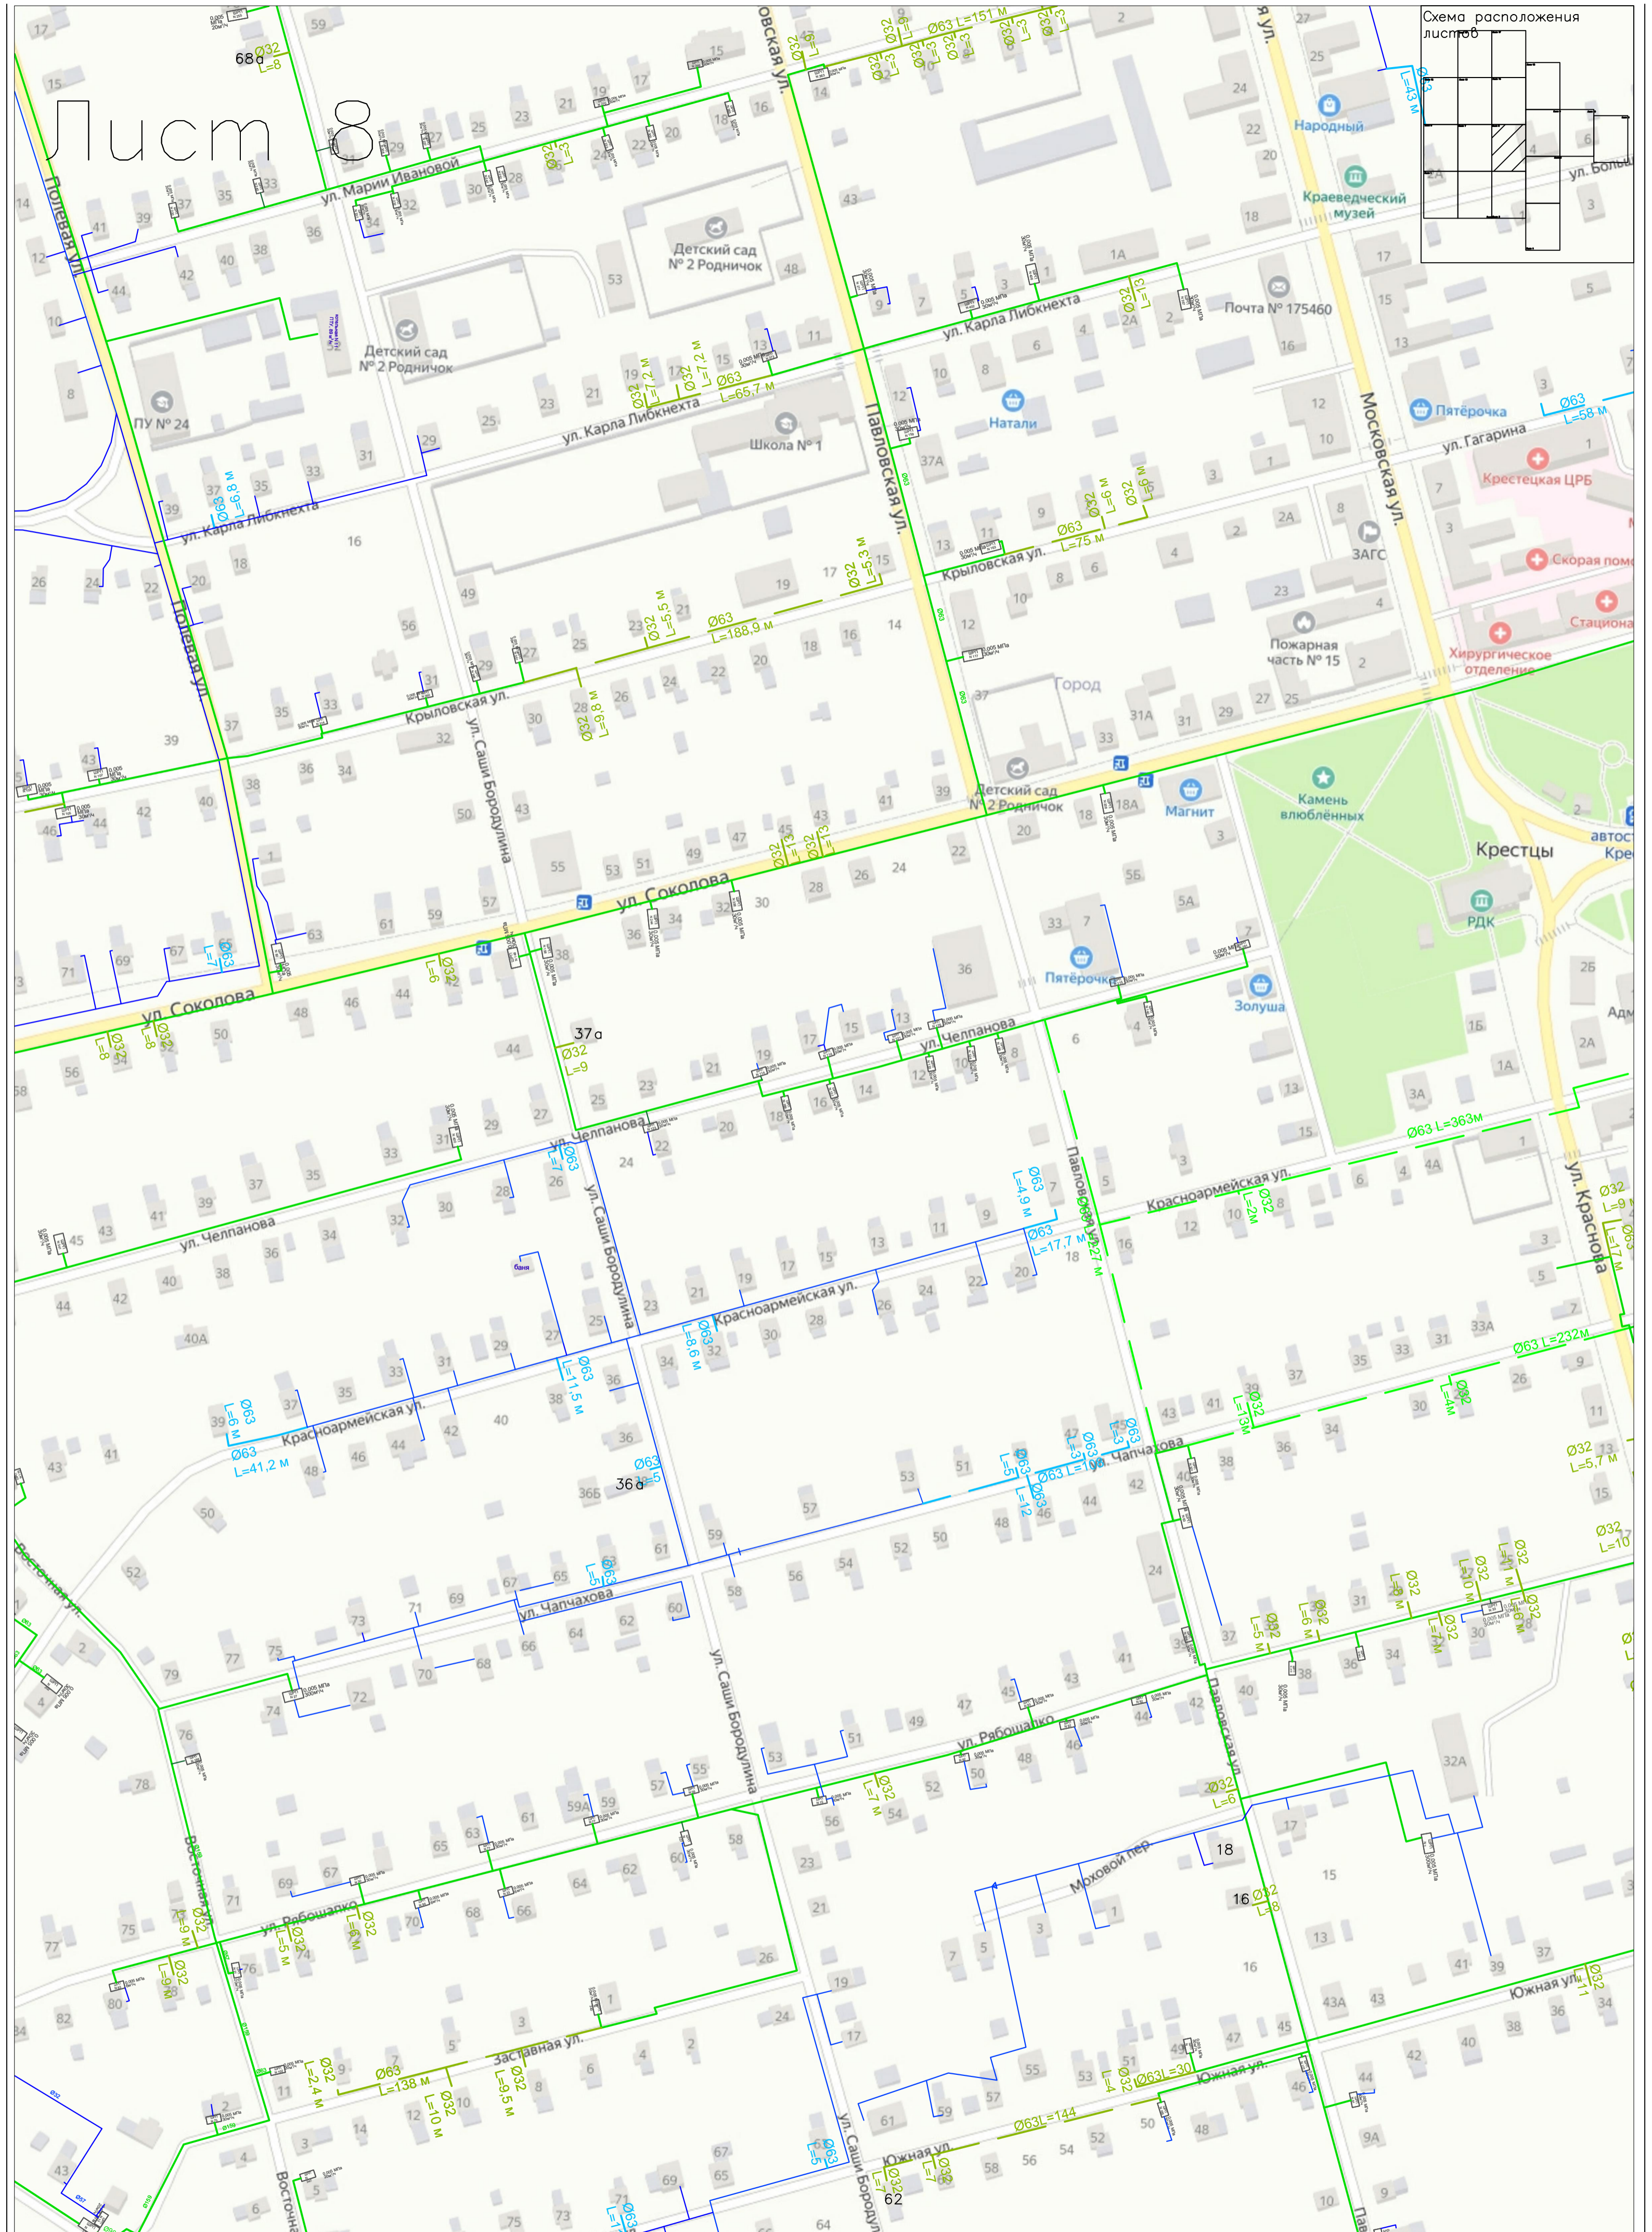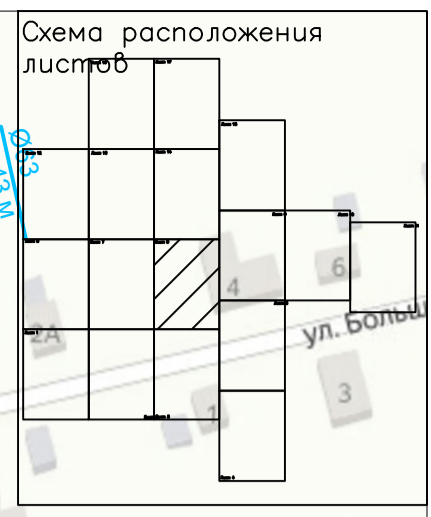

- существующий низкого давления
- существующий среднего давления
- проектируемый низкого давления
- проектируемый среднего давления
- автодорога принадлежащая Федеральному дорожному агентству
- автодорога принадлежащая ГОКУ «Новгородавтодор»

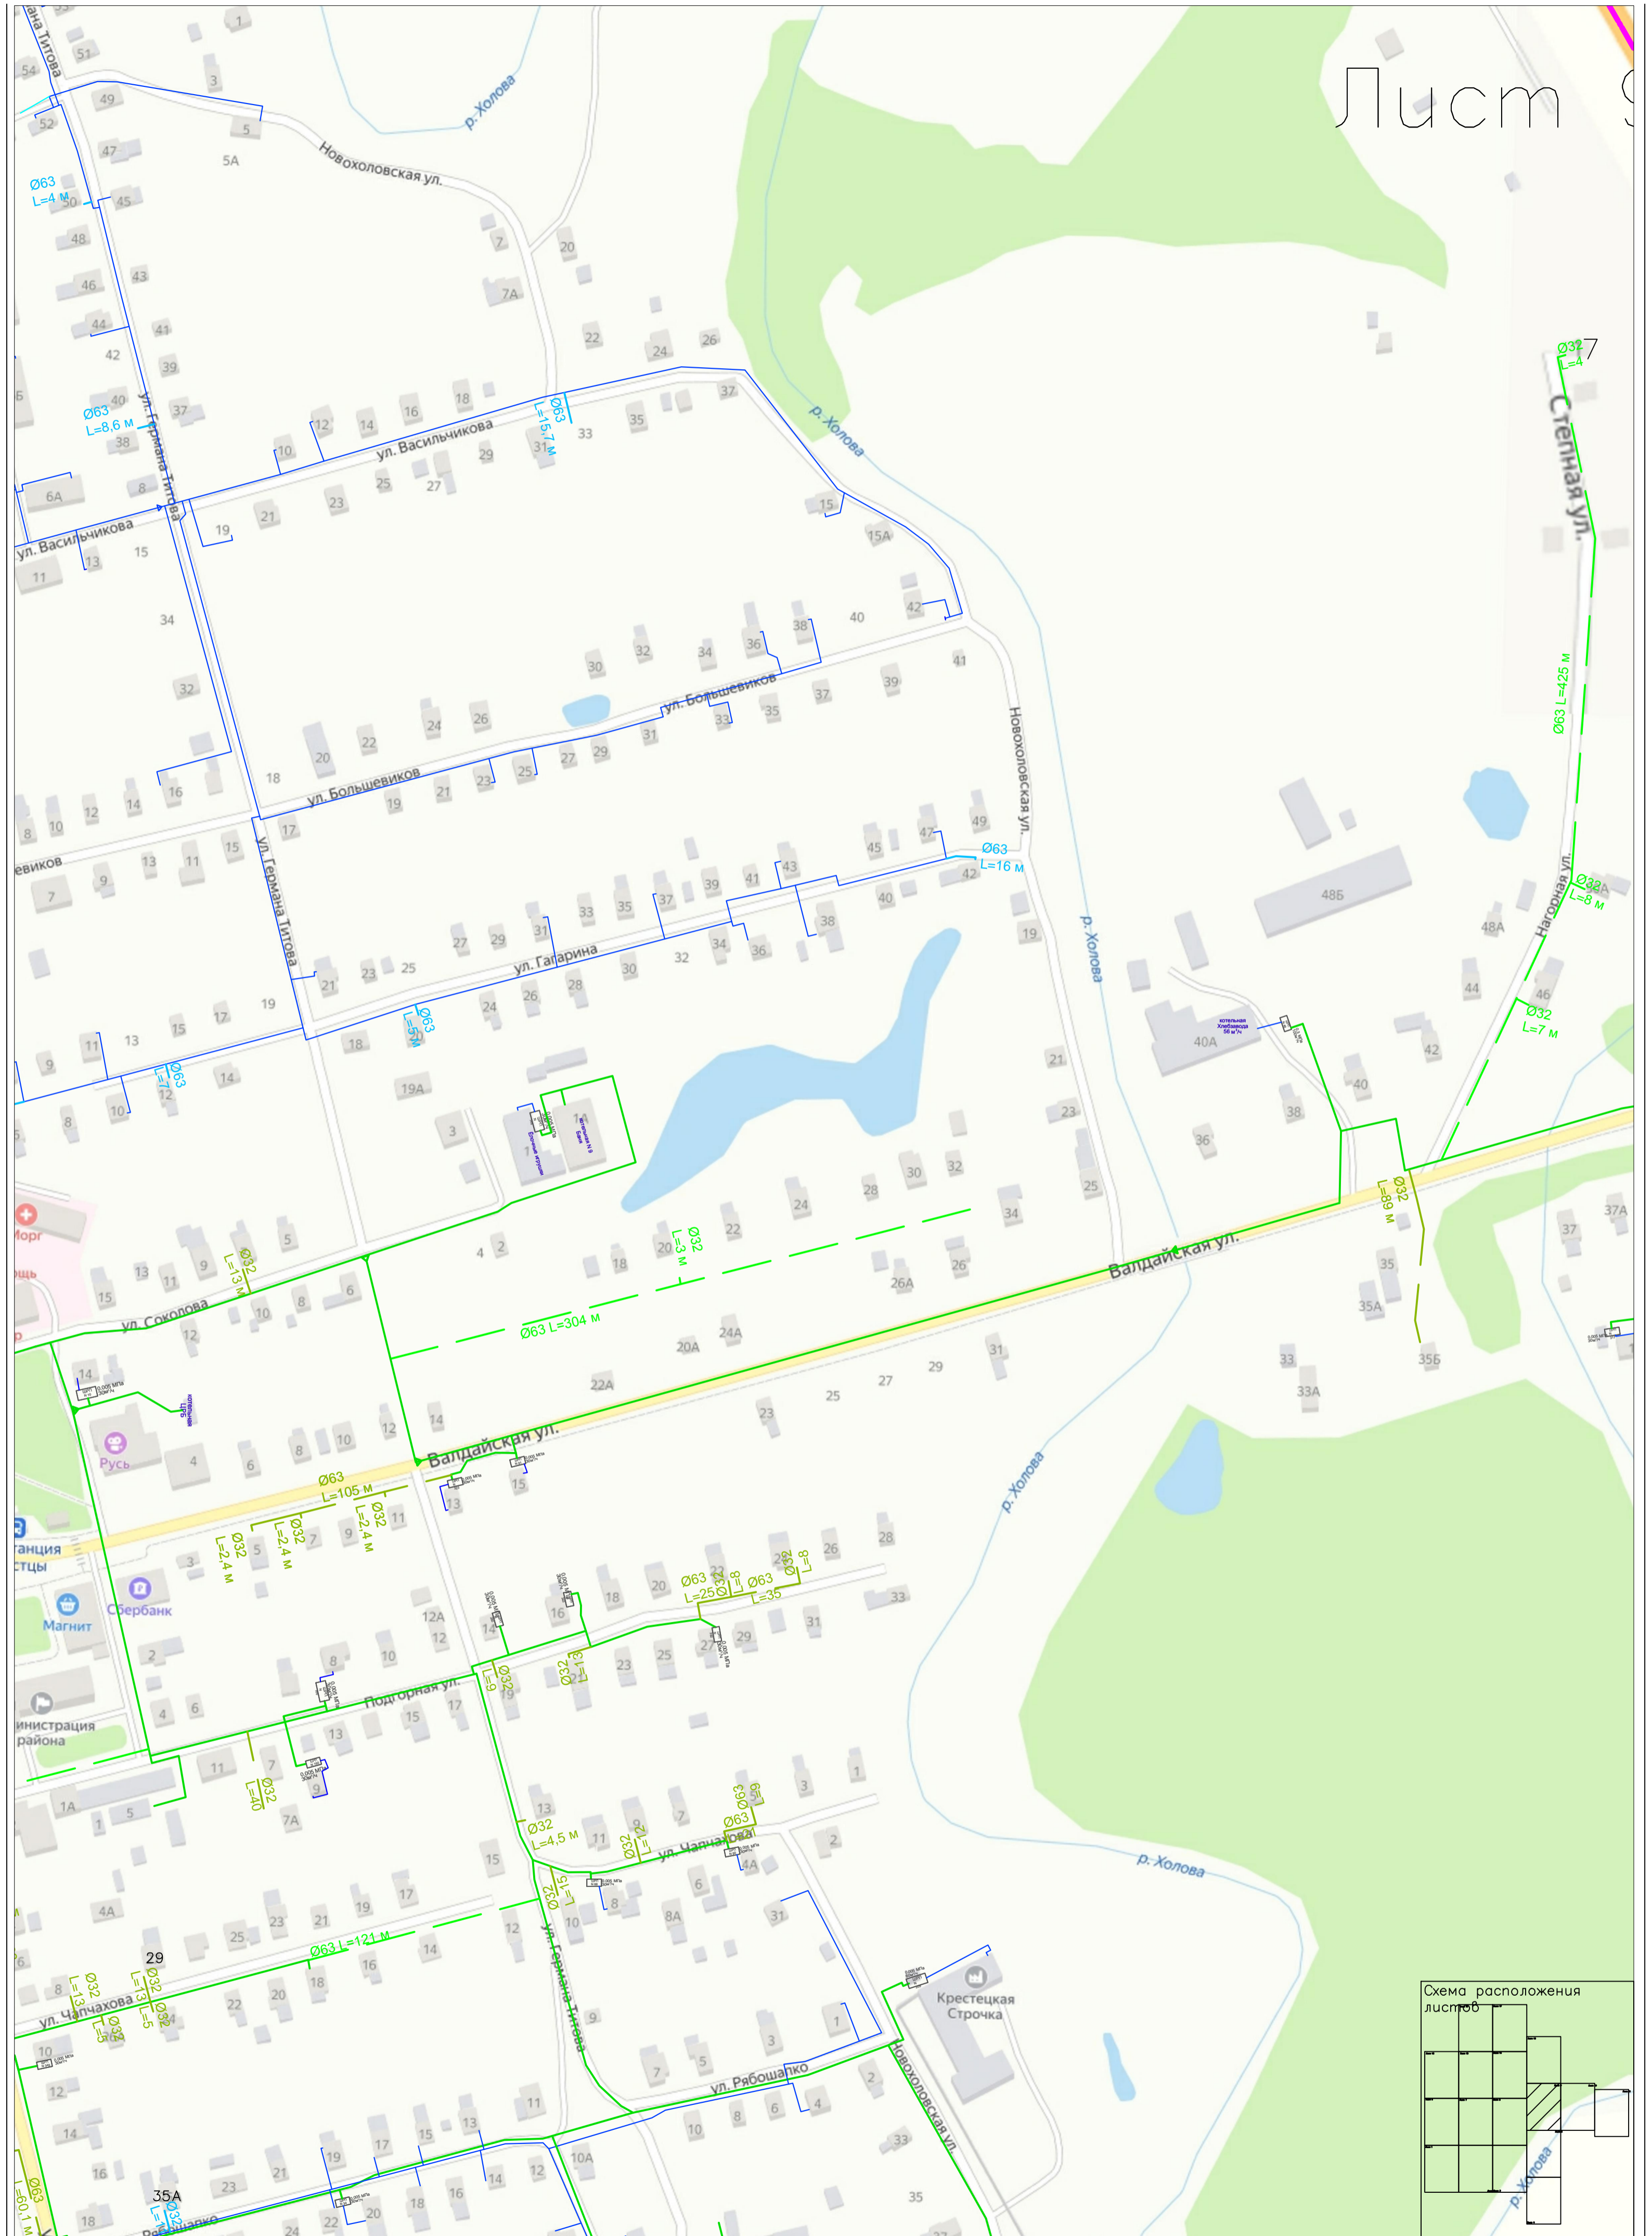

существующий низкого давления
существующий среднего давления
проектируемый низкого давления
проектируемый среднего давления

автоторага принадлежащая Федеральному дорожному агентству
автоторага принадлежащая ГОКУ «Новгородавтодор»





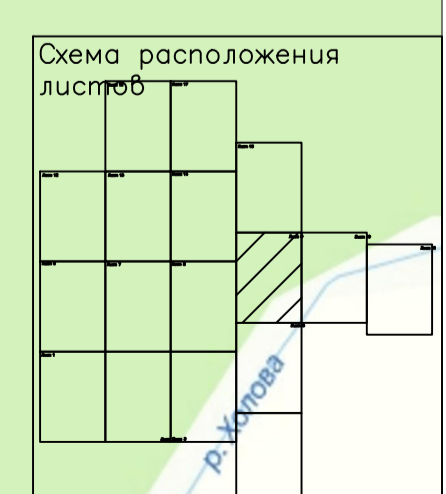


Схема расположения листов

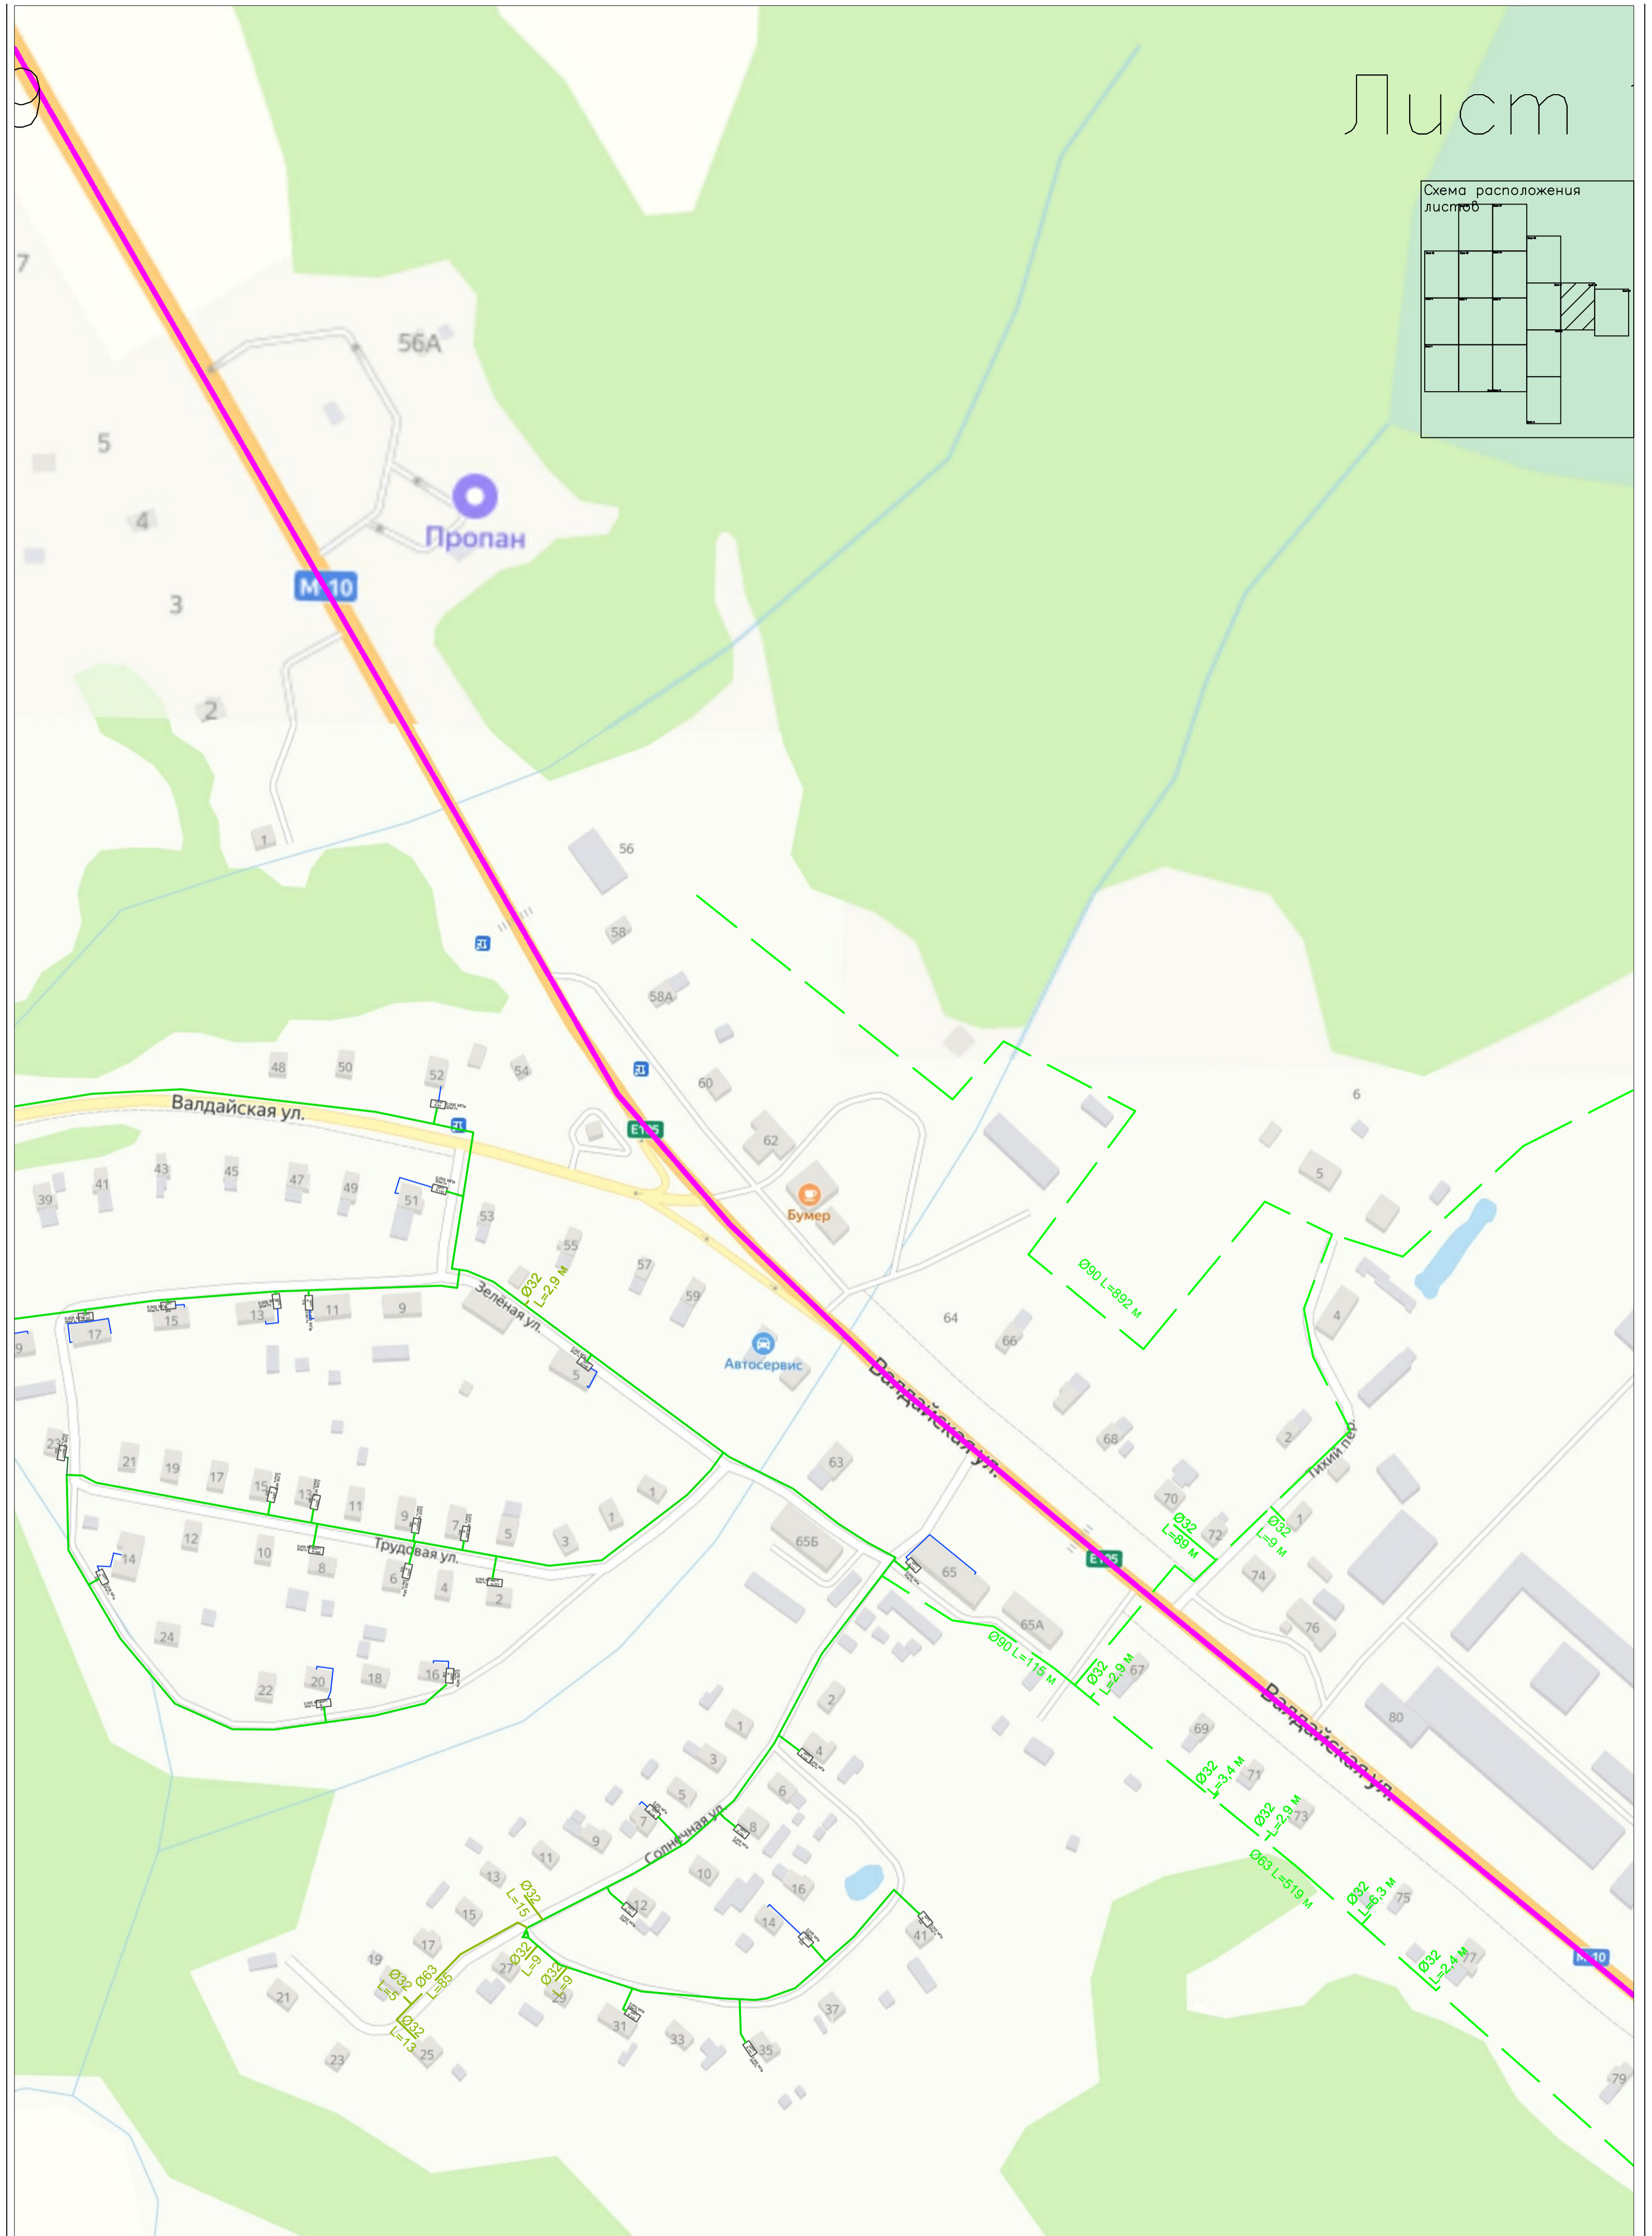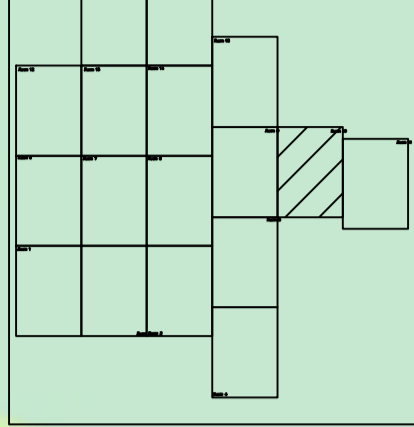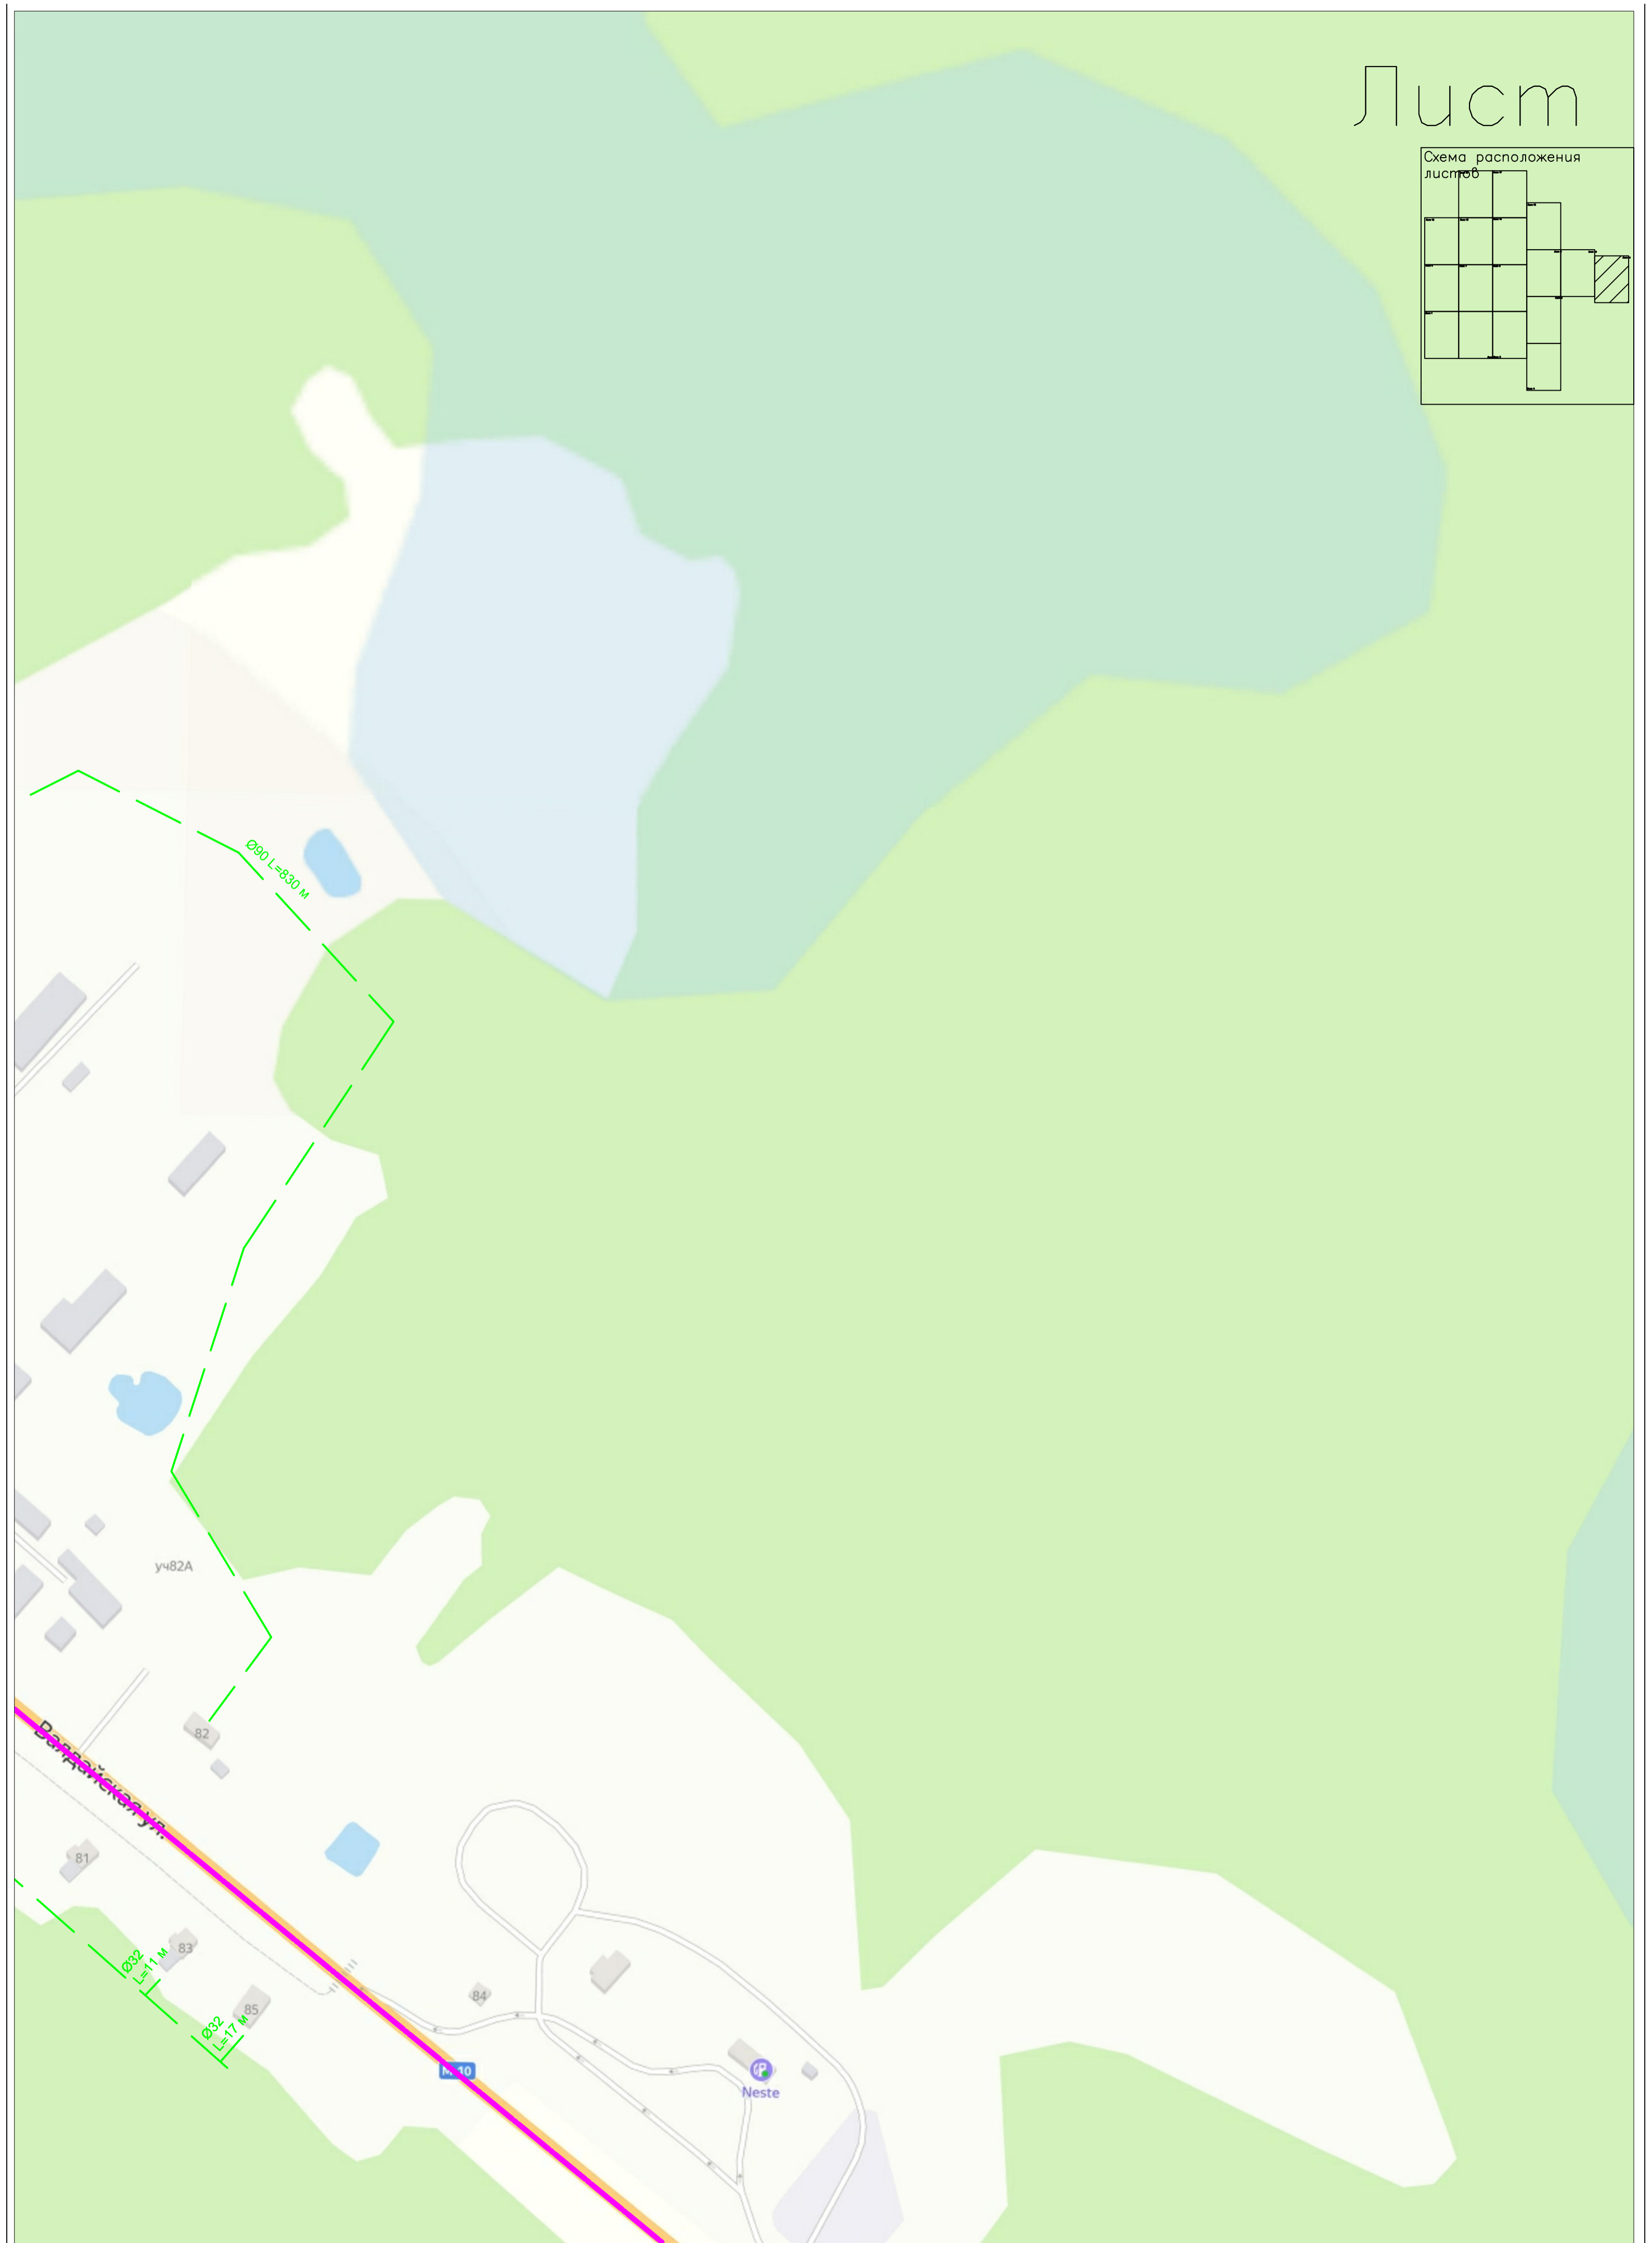


— существующий низкого давления	— существующий среднего давления	— проектируемый низкого давления	— проектируемый среднего давления
— автодорога принадлежащая Федеральному дорожному агентству	— автодорога принадлежащая ГОКУ «Новгородавтодор»	—	—

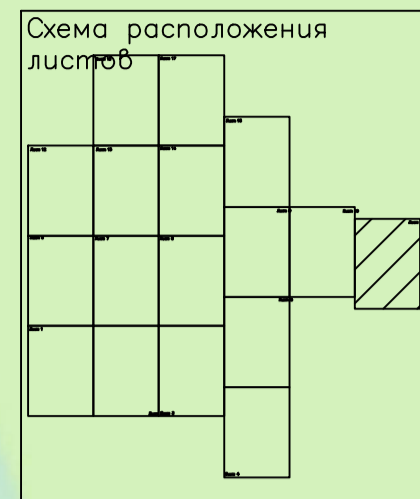



- | | | | |
|---------------------------------|--|---|--|
| существующий низкого давления | | автодорога принадлежащая Федеральному дорожному агентству | |
| существующий среднего давления | | автодорога принадлежащая ГОКУ «Новгородавтодор» | |
| проектируемый низкого давления | | | |
| проектируемый среднего давления | | | |

Лист 12

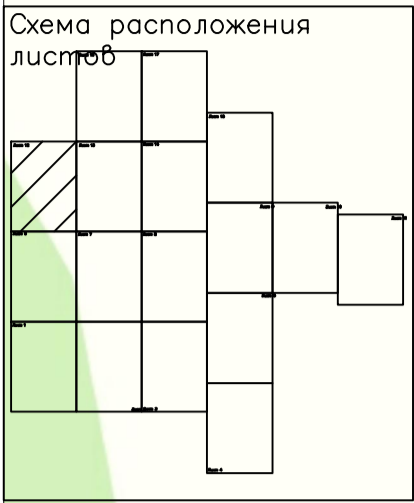



— существующий низкого давления	— существующий среднего давления	— проектируемый низкого давления	— проектируемый среднего давления
— автодорога принадлежащая Федеральному дорожному агентству	— автодорога принадлежащая ГОКУ «Новгородавтодор»	—	—

Лист 13

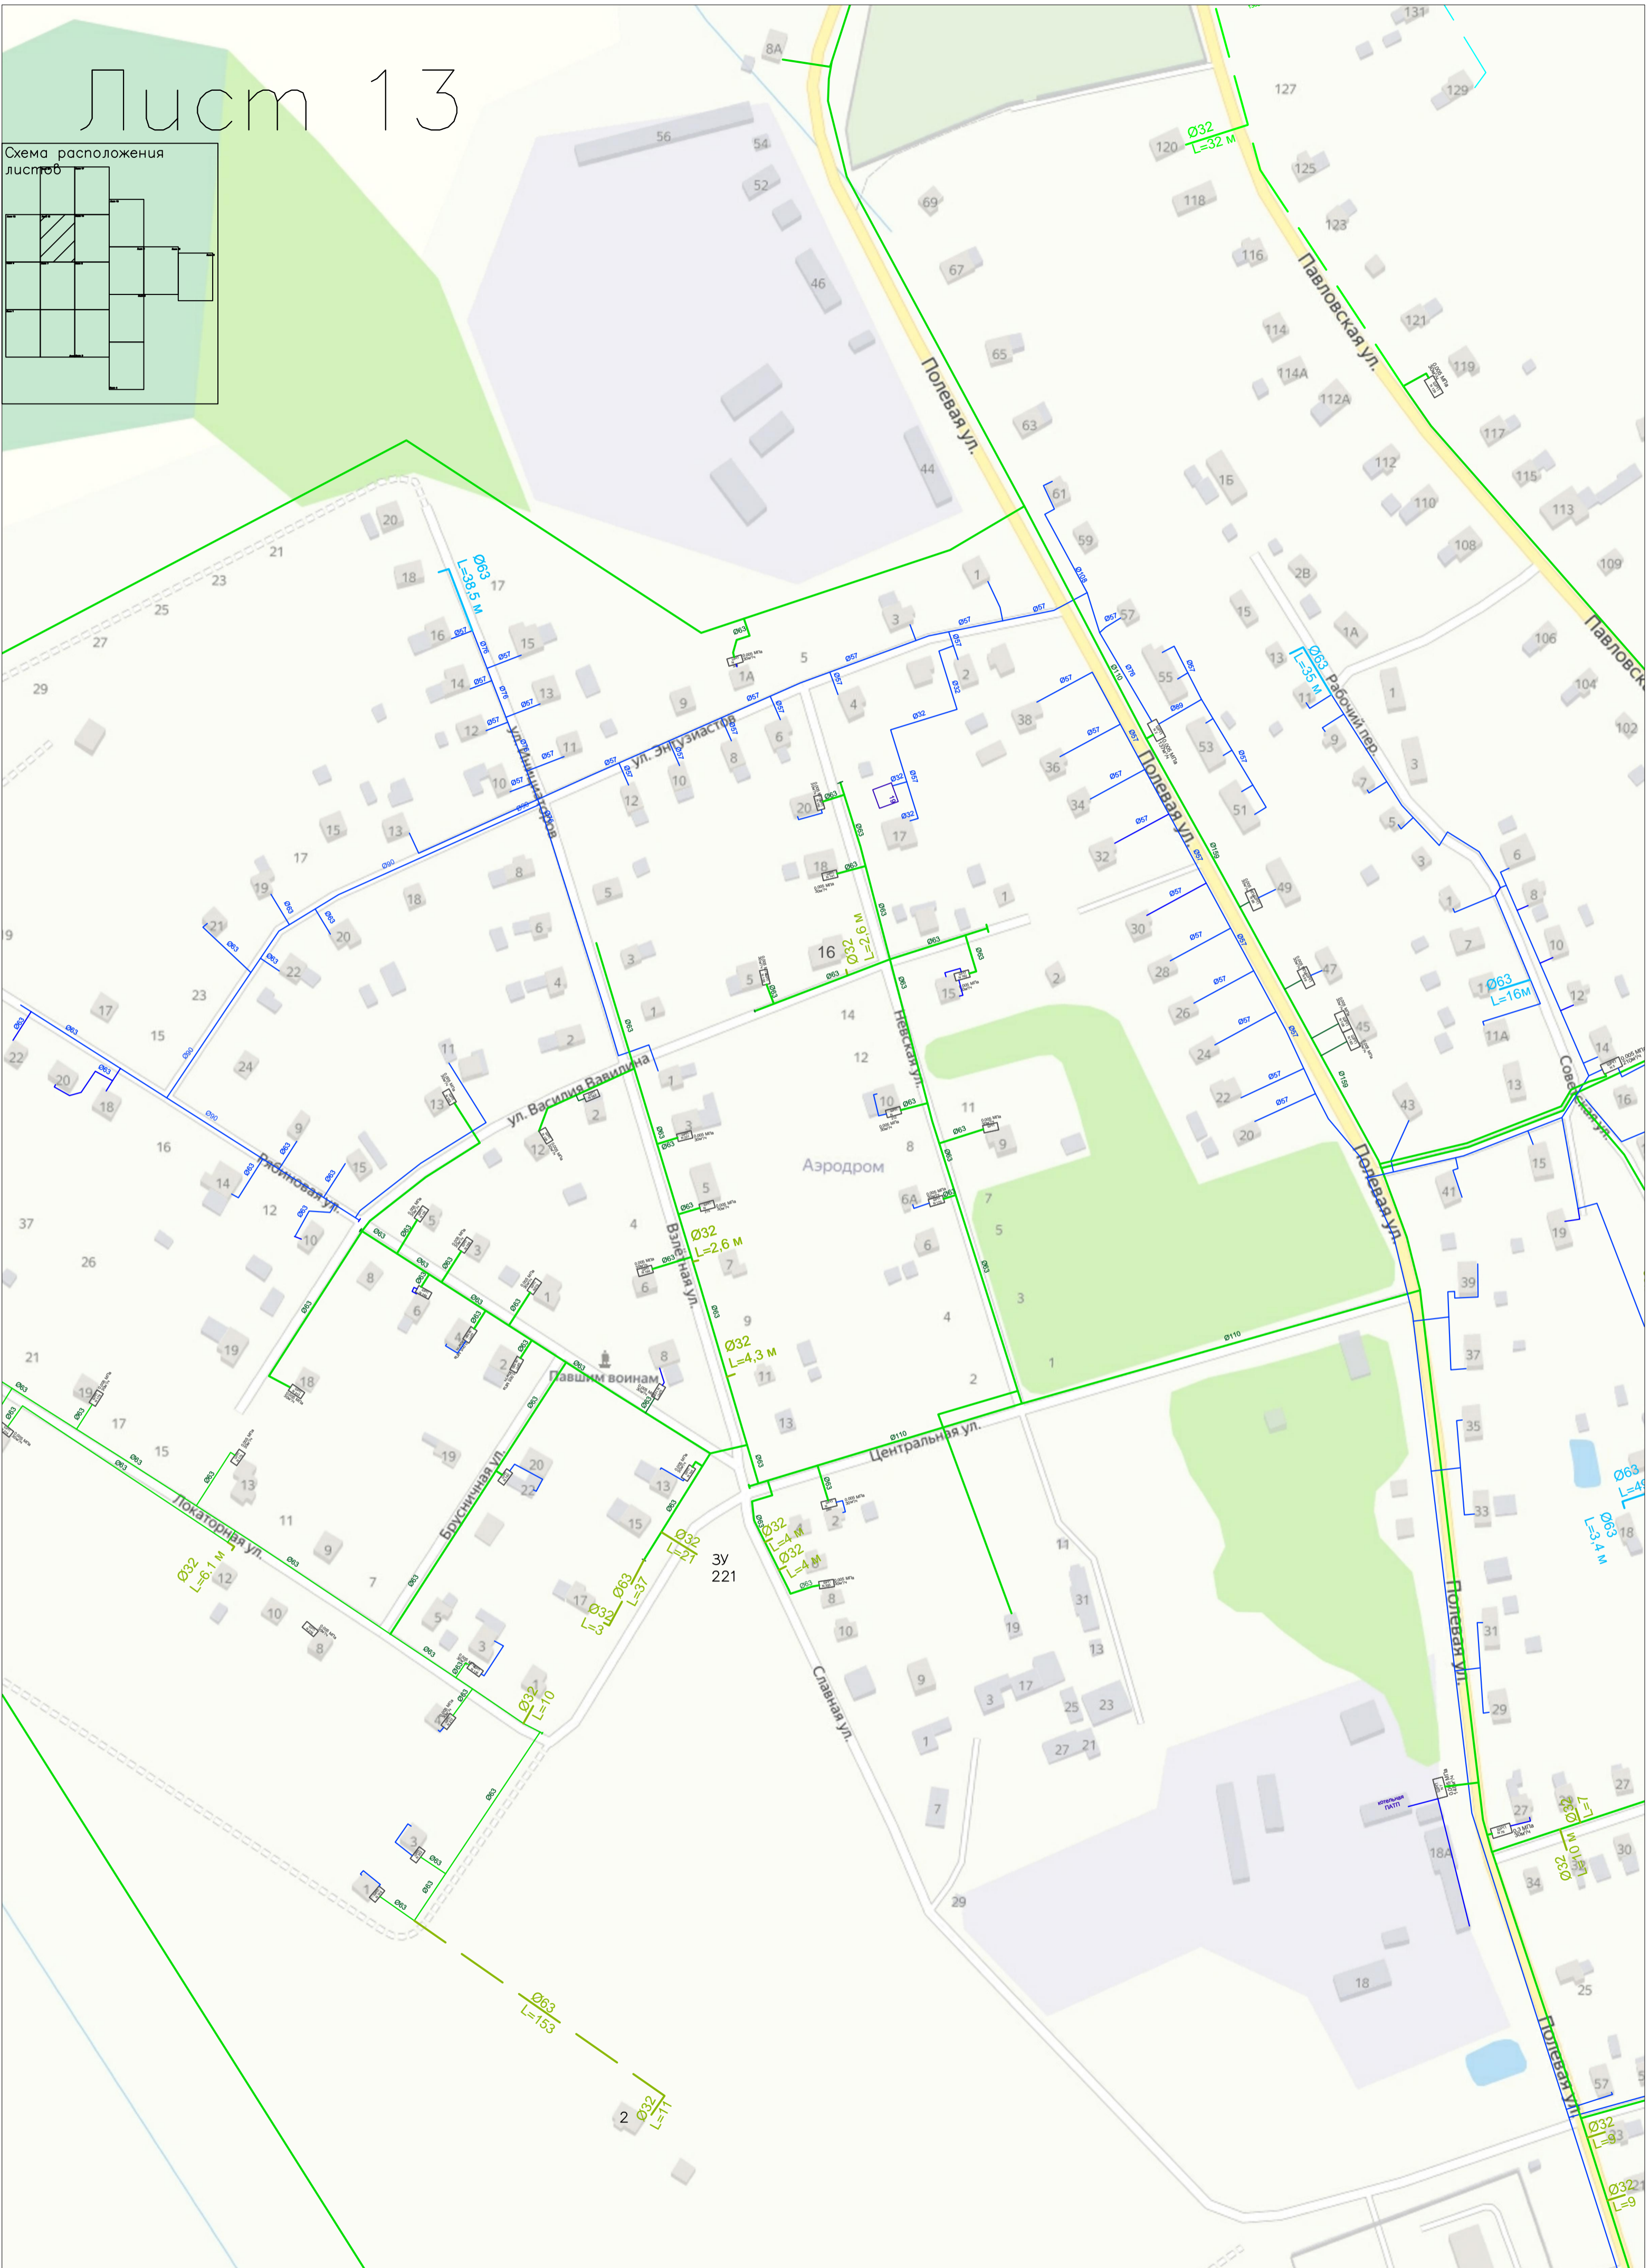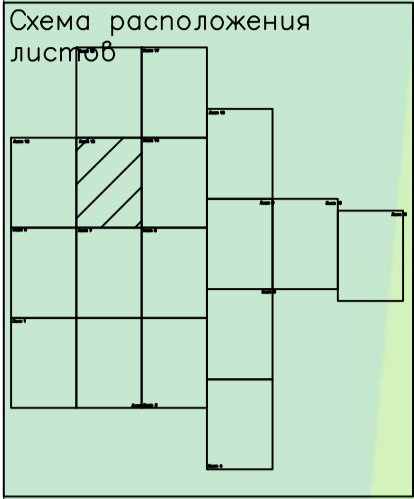

- | | | | | | |
|---------------------------------|----------------------------------|----------------------------------|-----------------------------------|---|---|
| — существующий низкого давления | — существующий среднего давления | — проектируемый низкого давления | — проектируемый среднего давления | — автодорога принадлежащая Федеральному дорожному агентству | — автодорога принадлежащая ГОКУ «Новгородавтодор» |
|---------------------------------|----------------------------------|----------------------------------|-----------------------------------|---|---|



Схема расположения листов

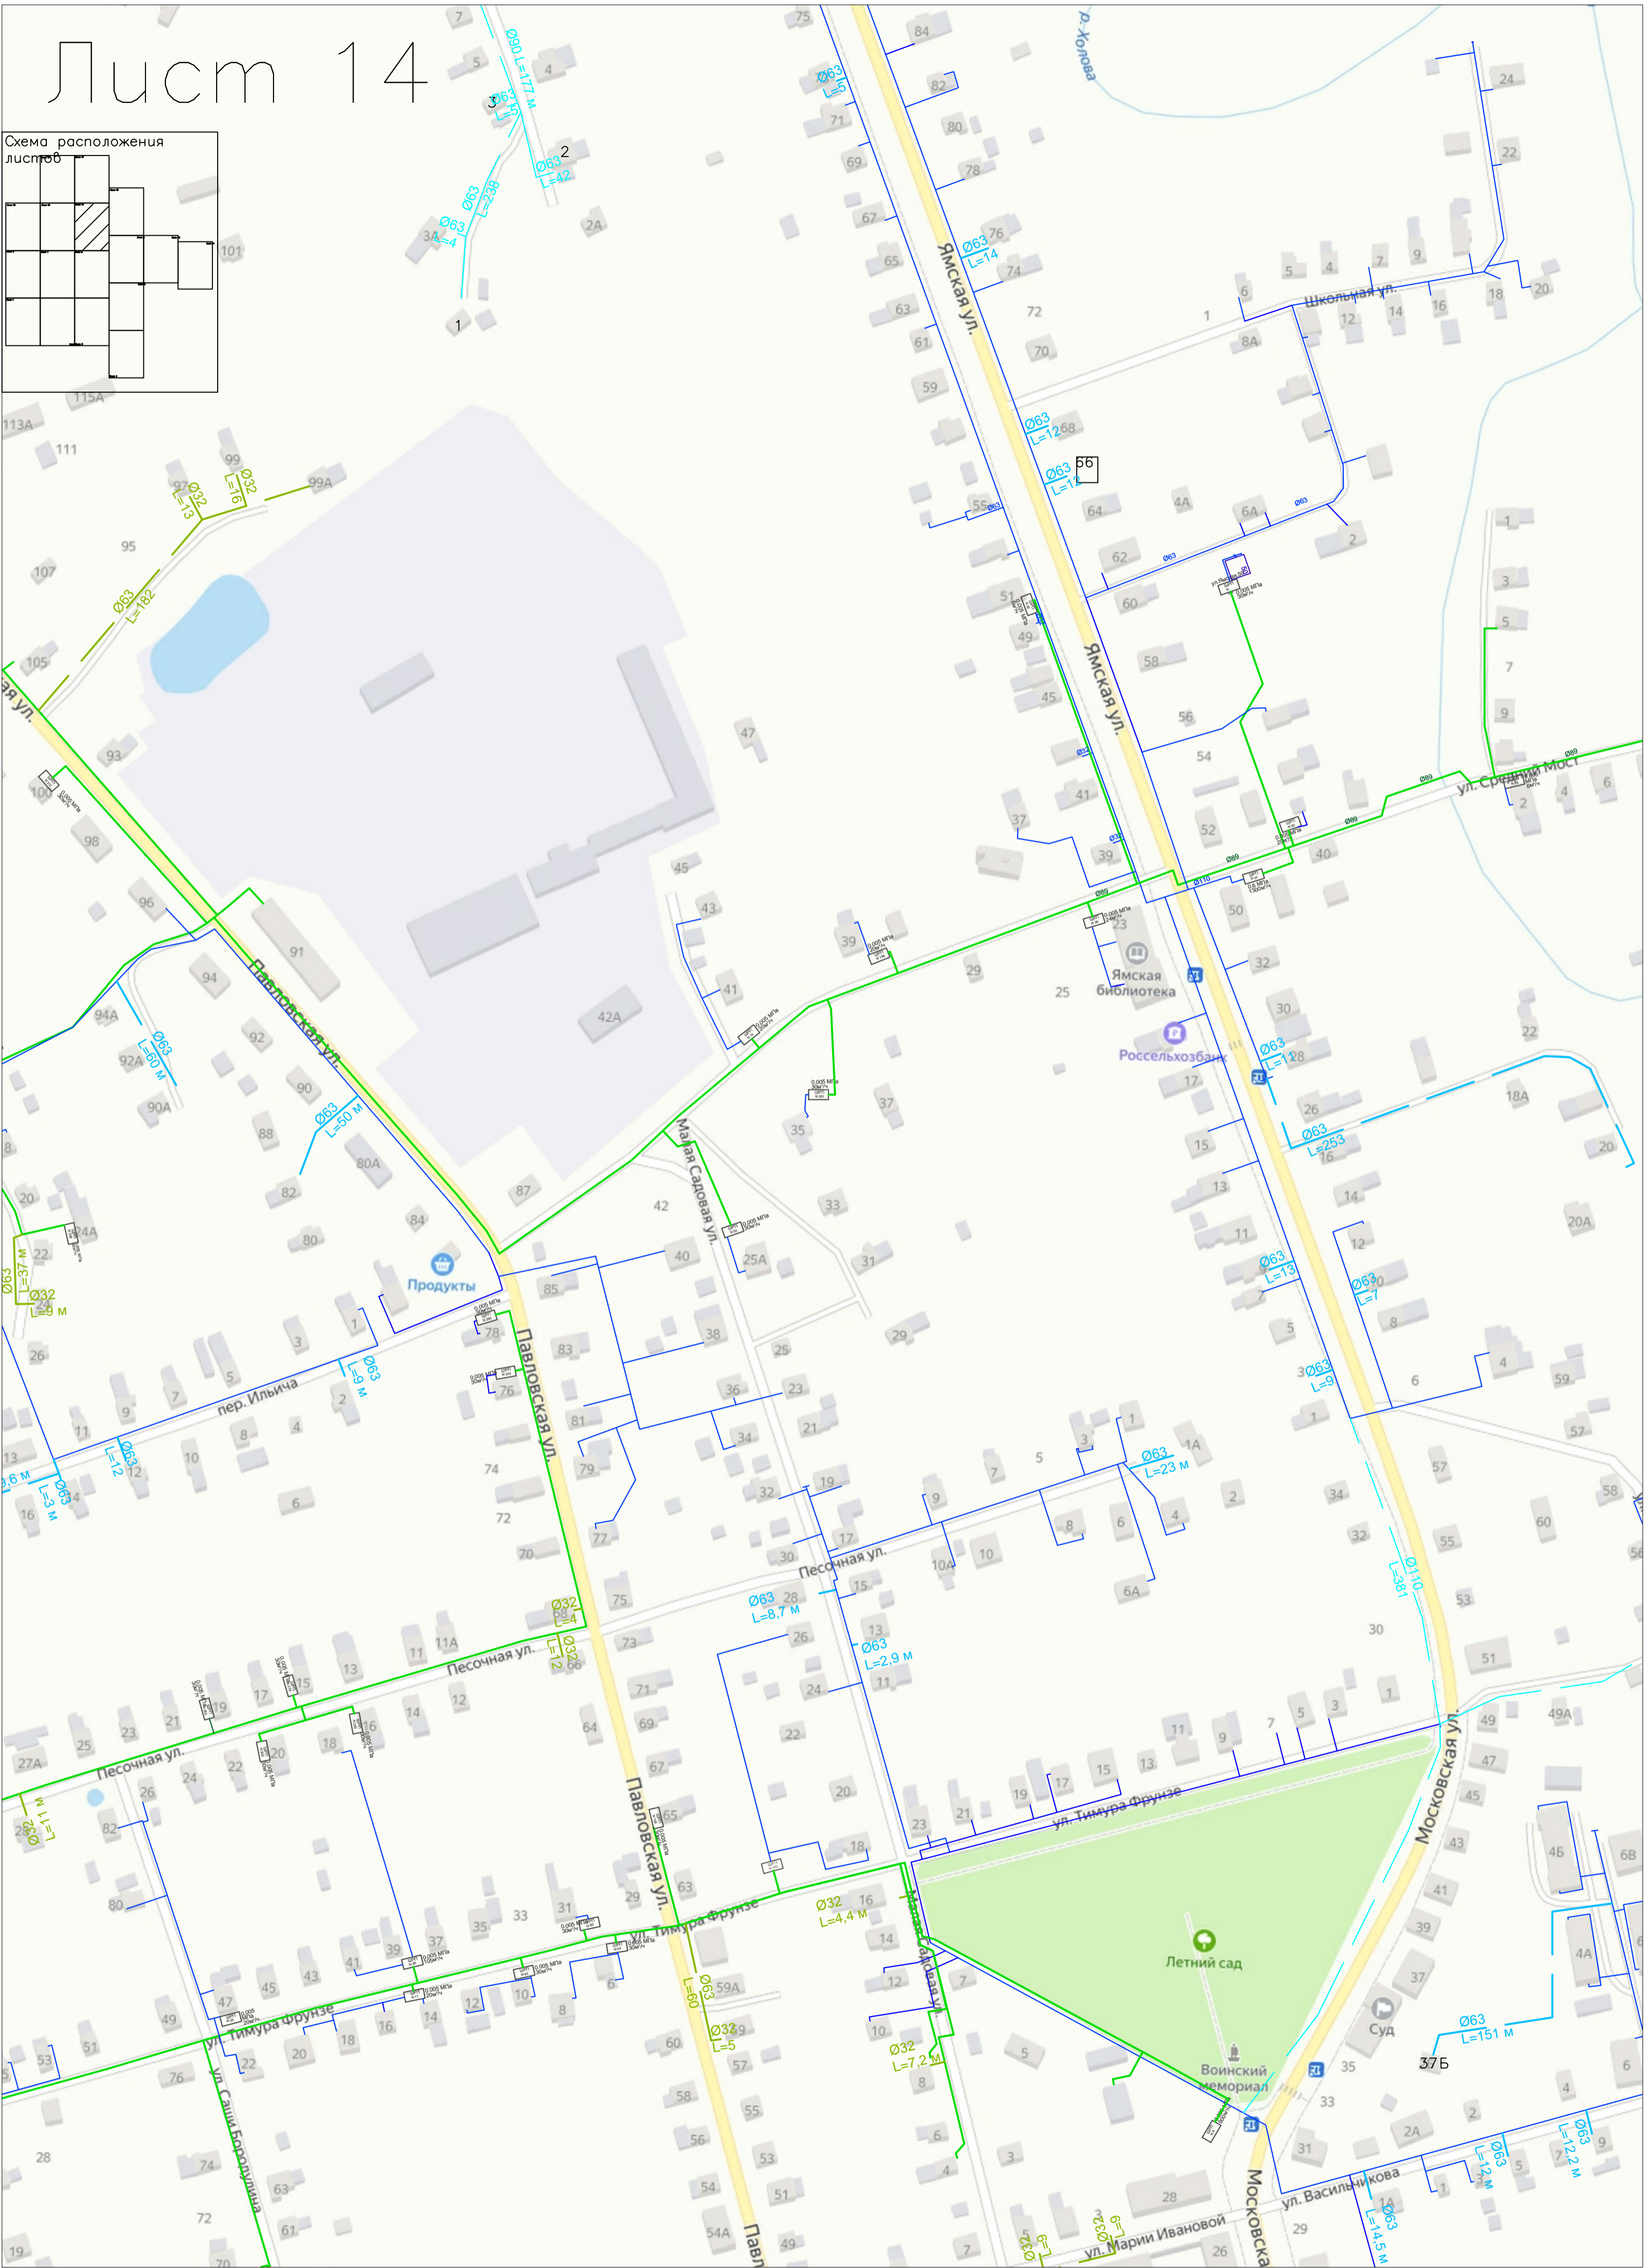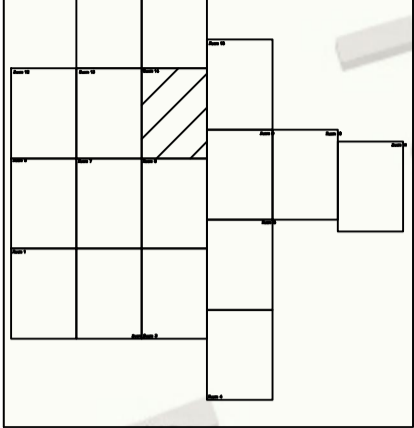



существующий низкого давления
существующий среднего давления
проектируемый низкого давления
проектируемый среднего давления

автотрасса принадлежащая Федеральному дорожному агентству
автотрасса принадлежащая ГОКУ «Новгородавтодор»

Схема расположения
листа

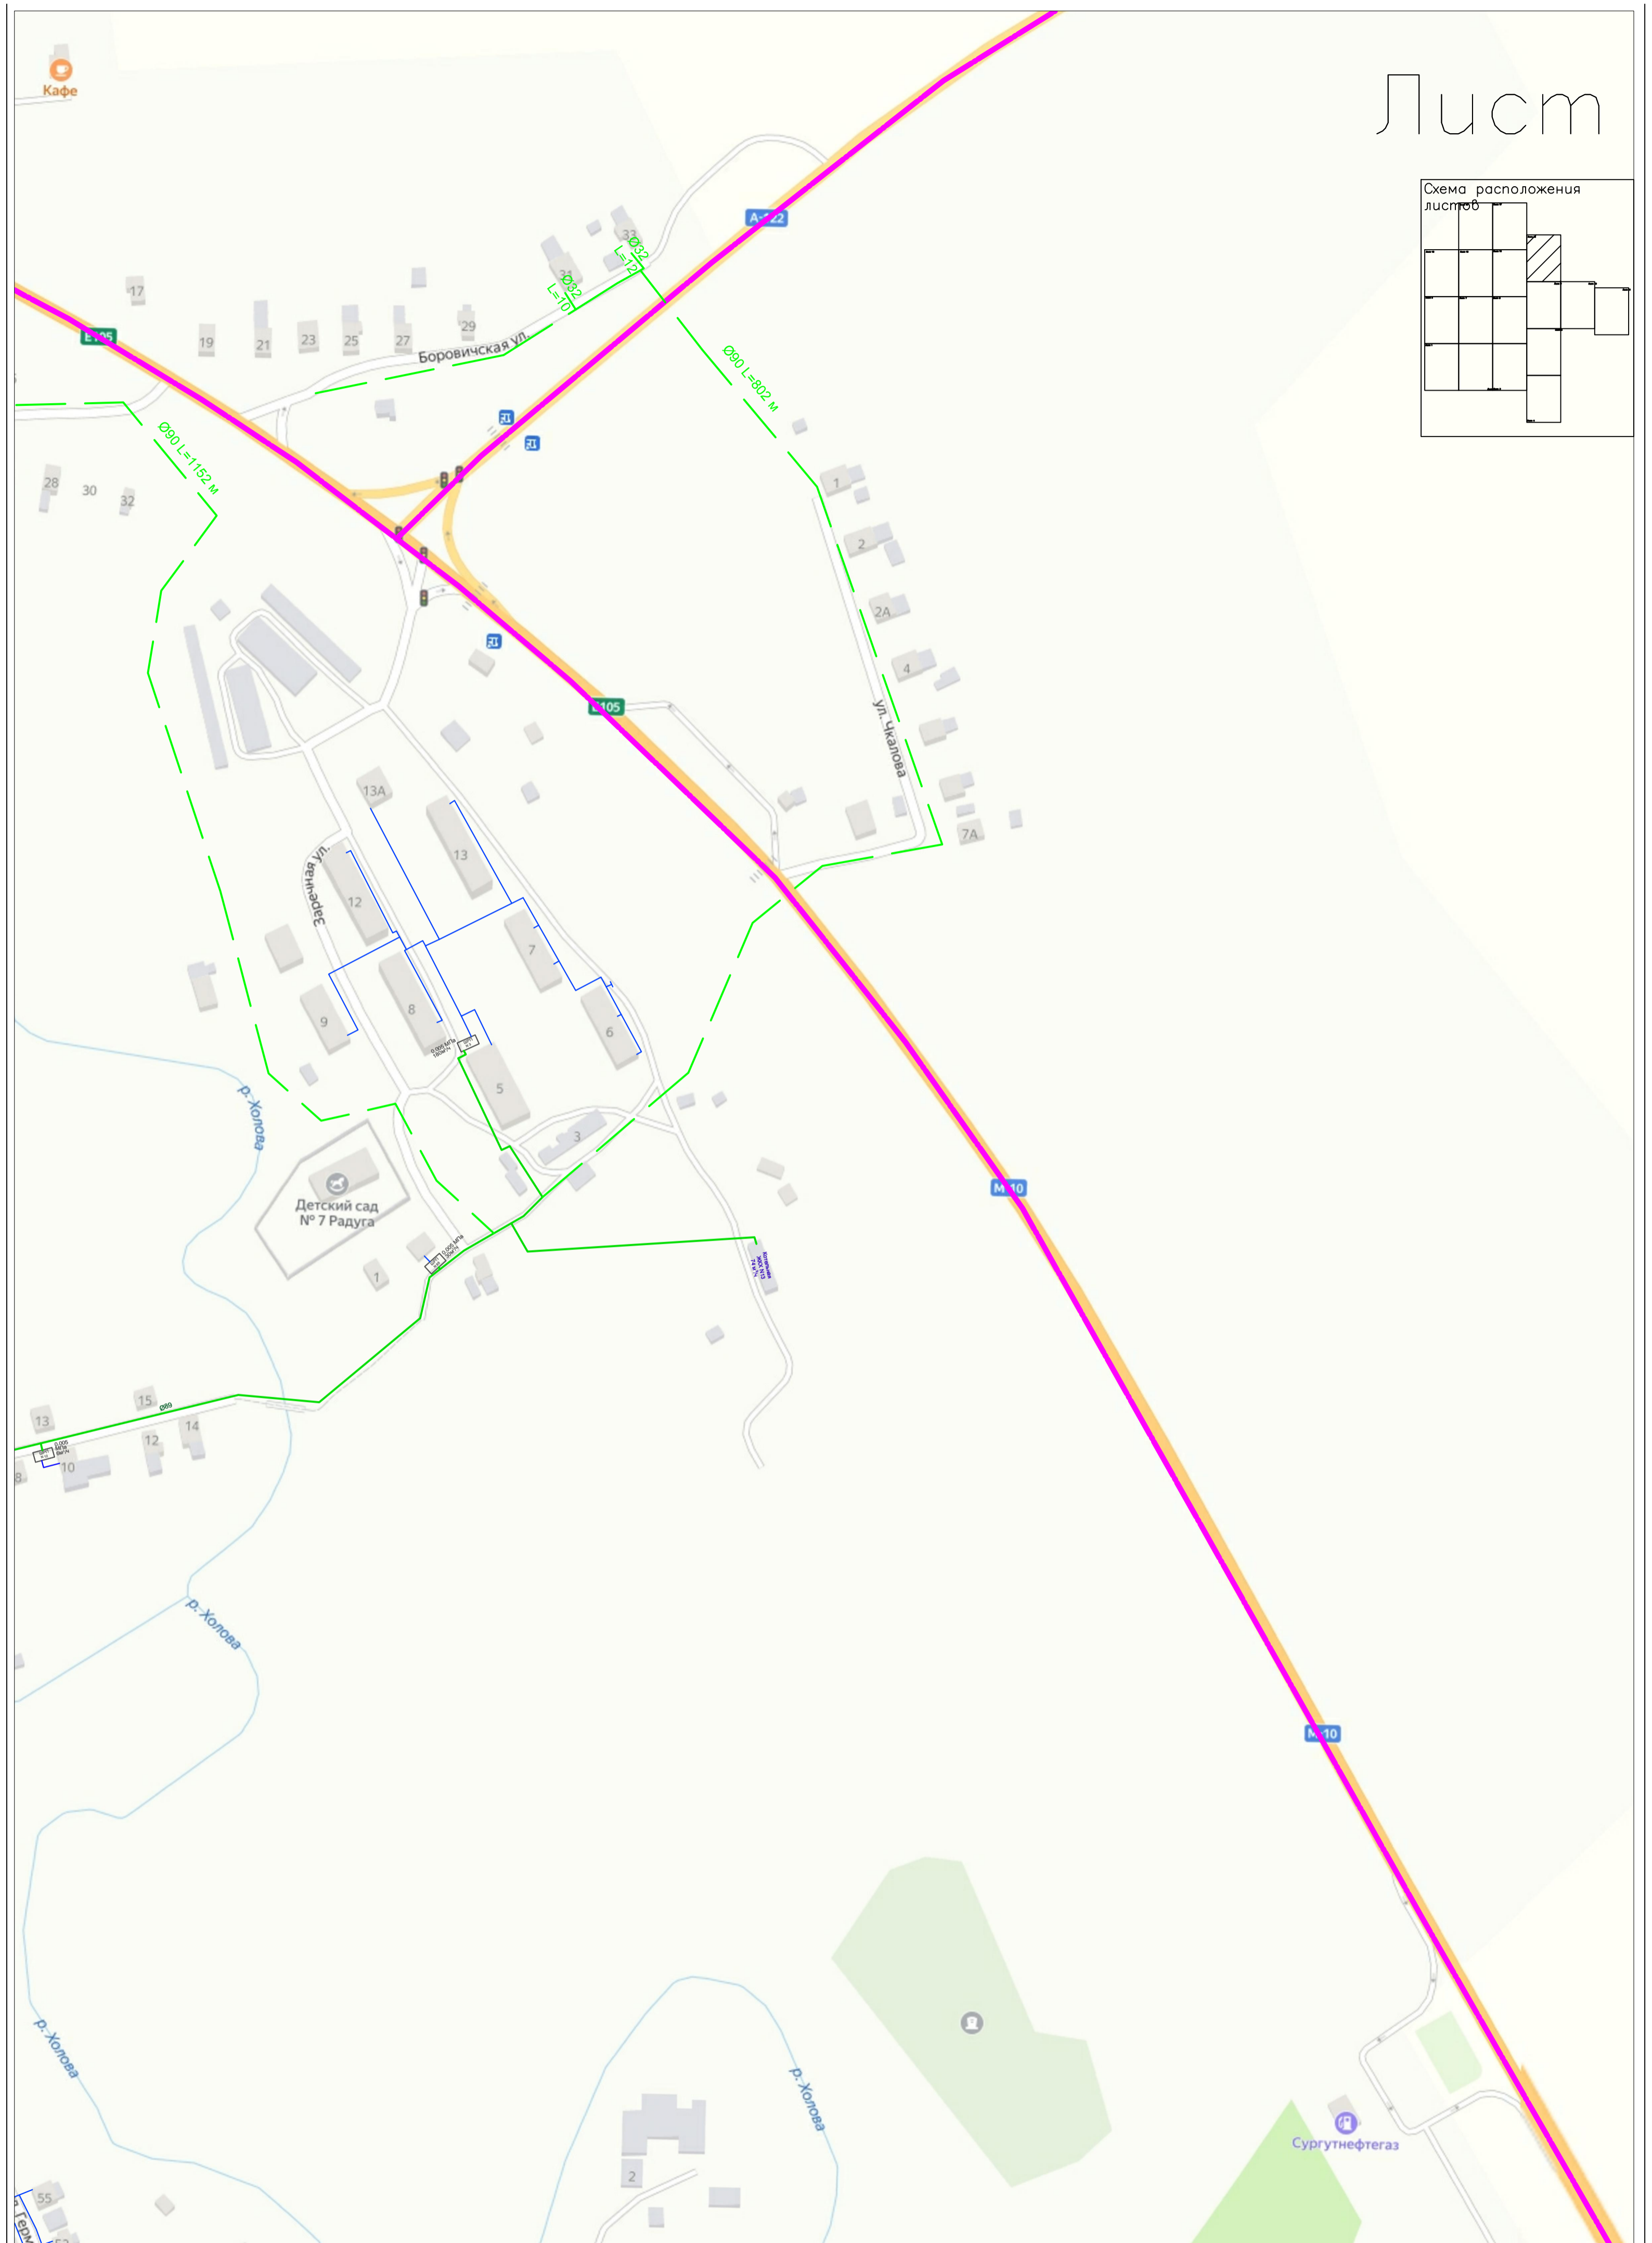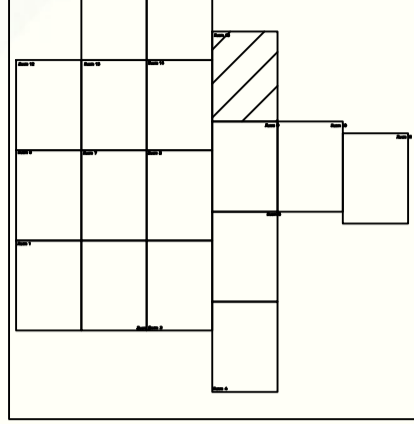

— существующий низкого давления	— автодорога принадлежащая Федеральному дорожному агентству
— существующий среднего давления	— автодорога принадлежащая ГОКУ «Новгородавтодор»
— проектируемый низкого давления	
— проектируемый среднего давления	

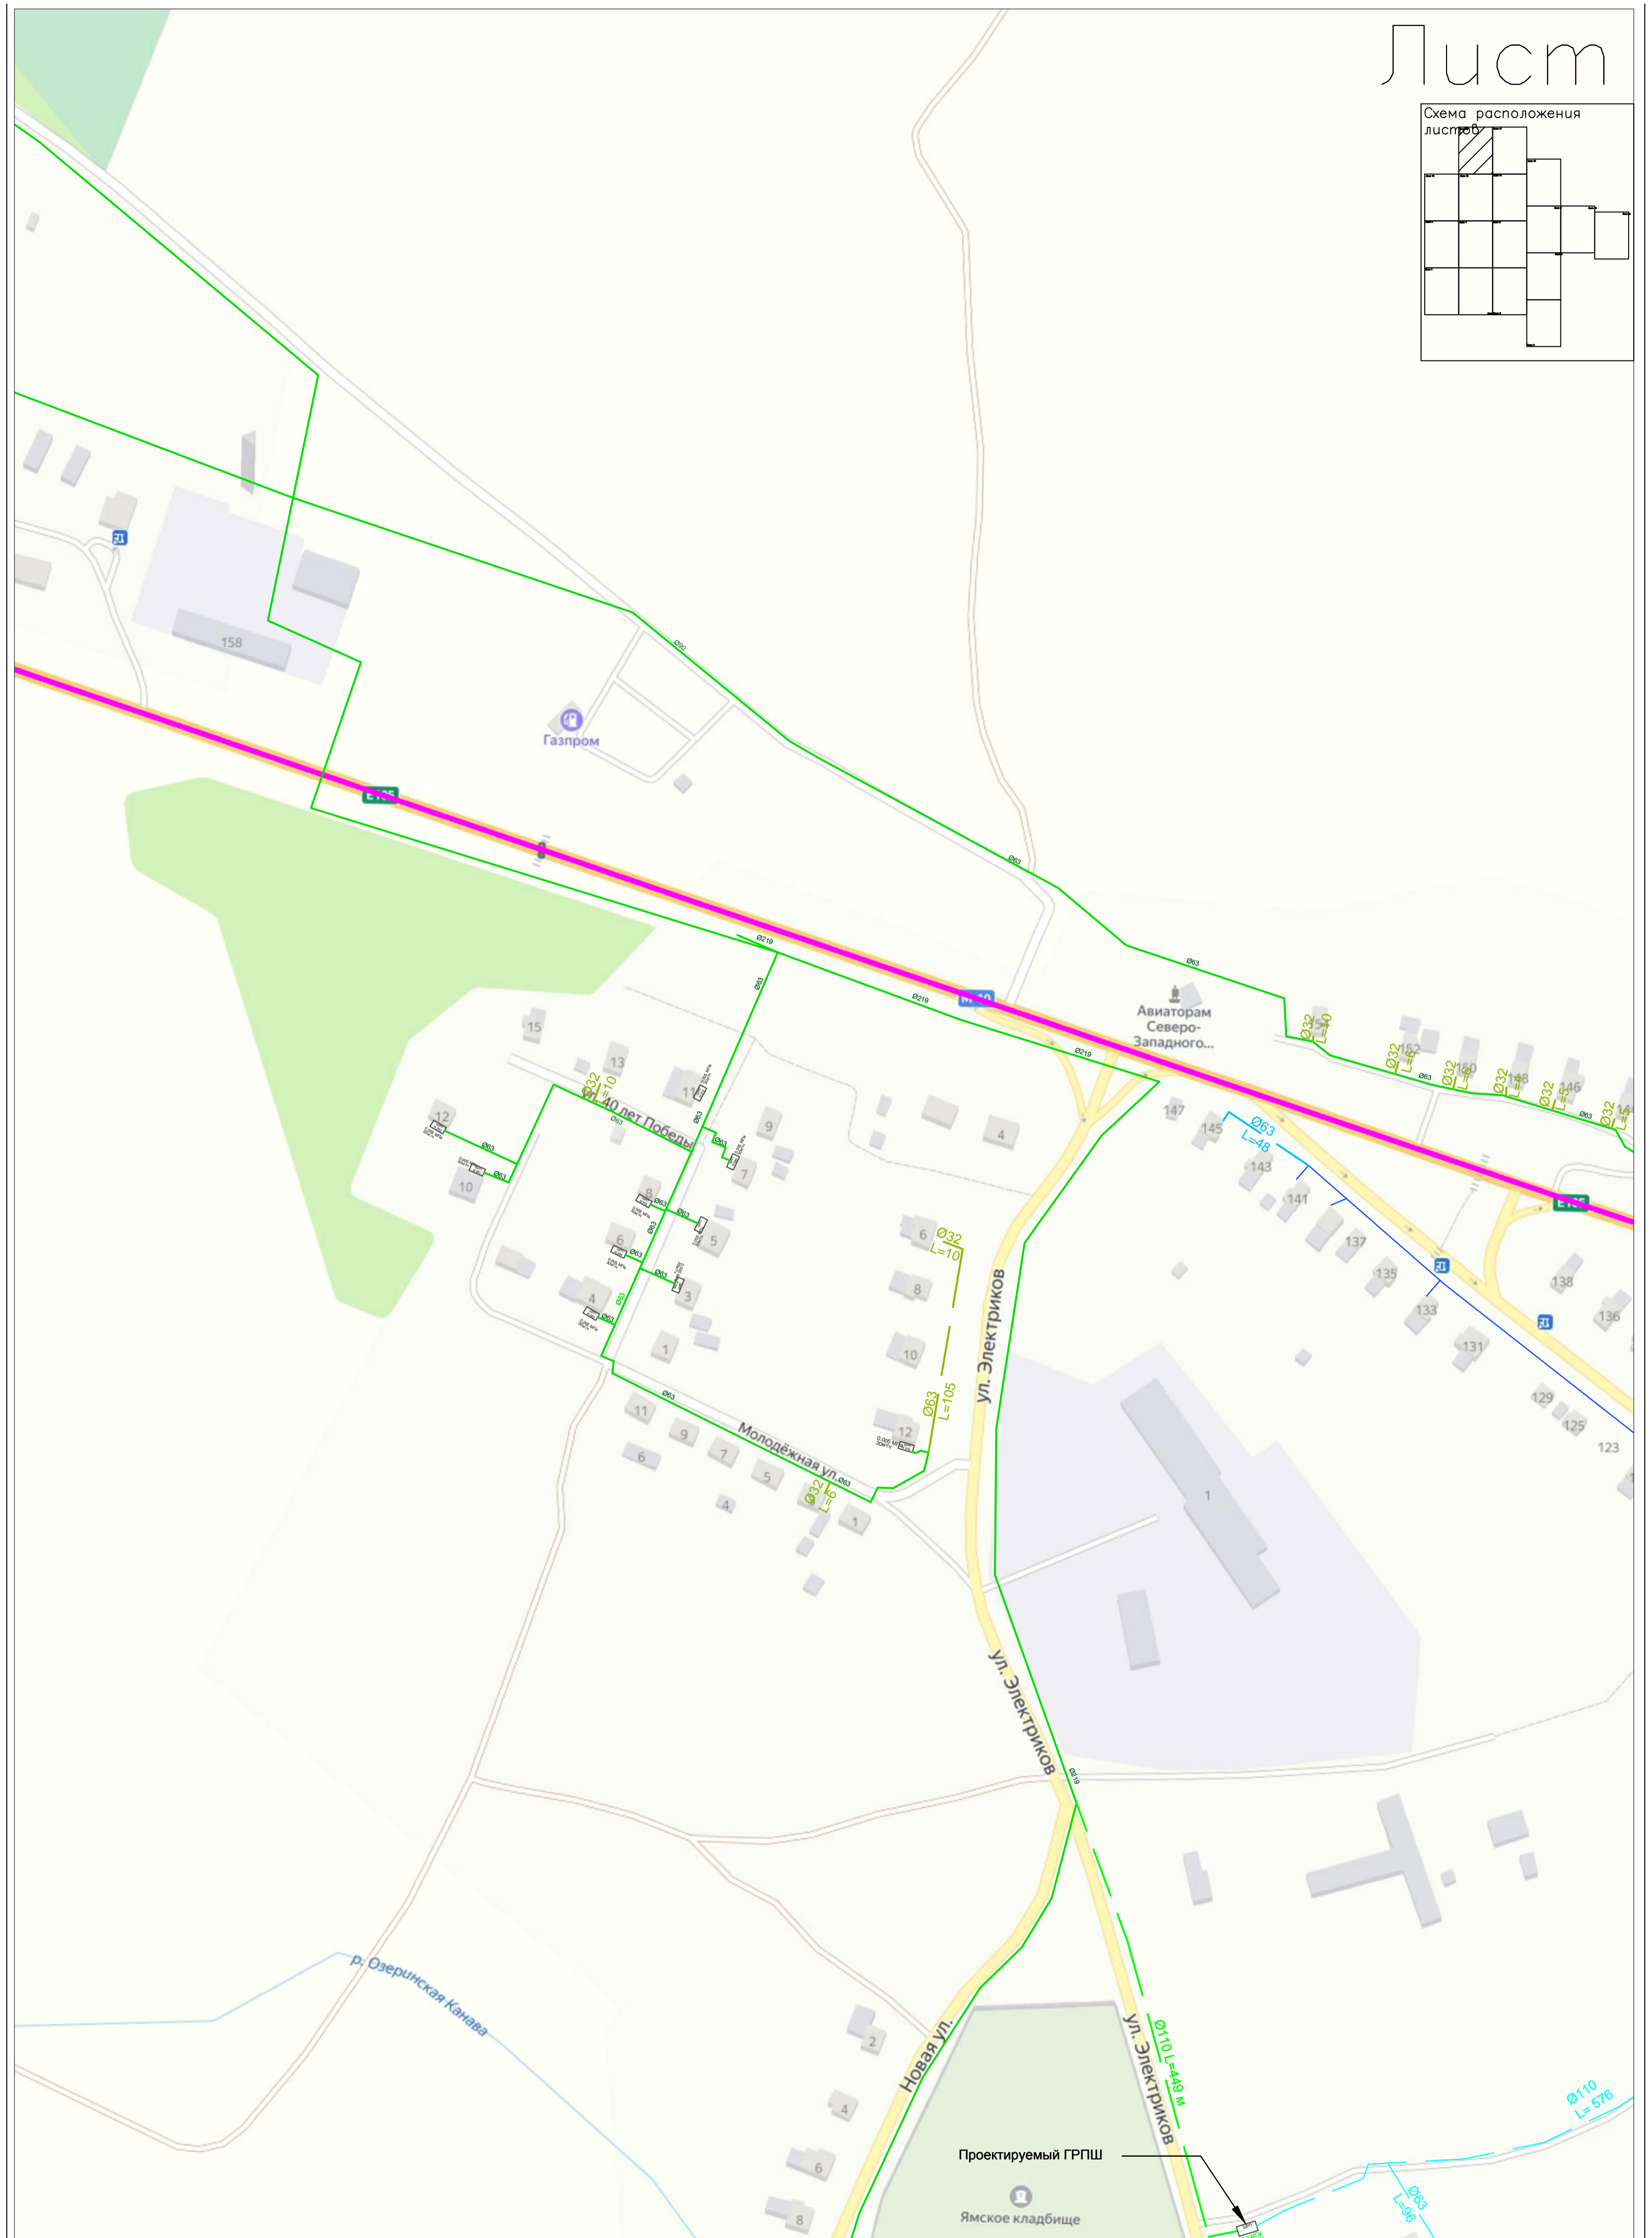
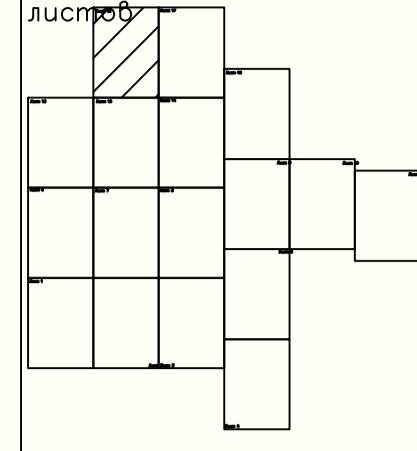


существующий низкого давления
существующий среднего давления
проектируемый низкого давления
проектируемый среднего давления



автодорога принадлежащая Федеральному дорожному агентству
автодорога принадлежащая ГОКУ «Новгородавтодор»



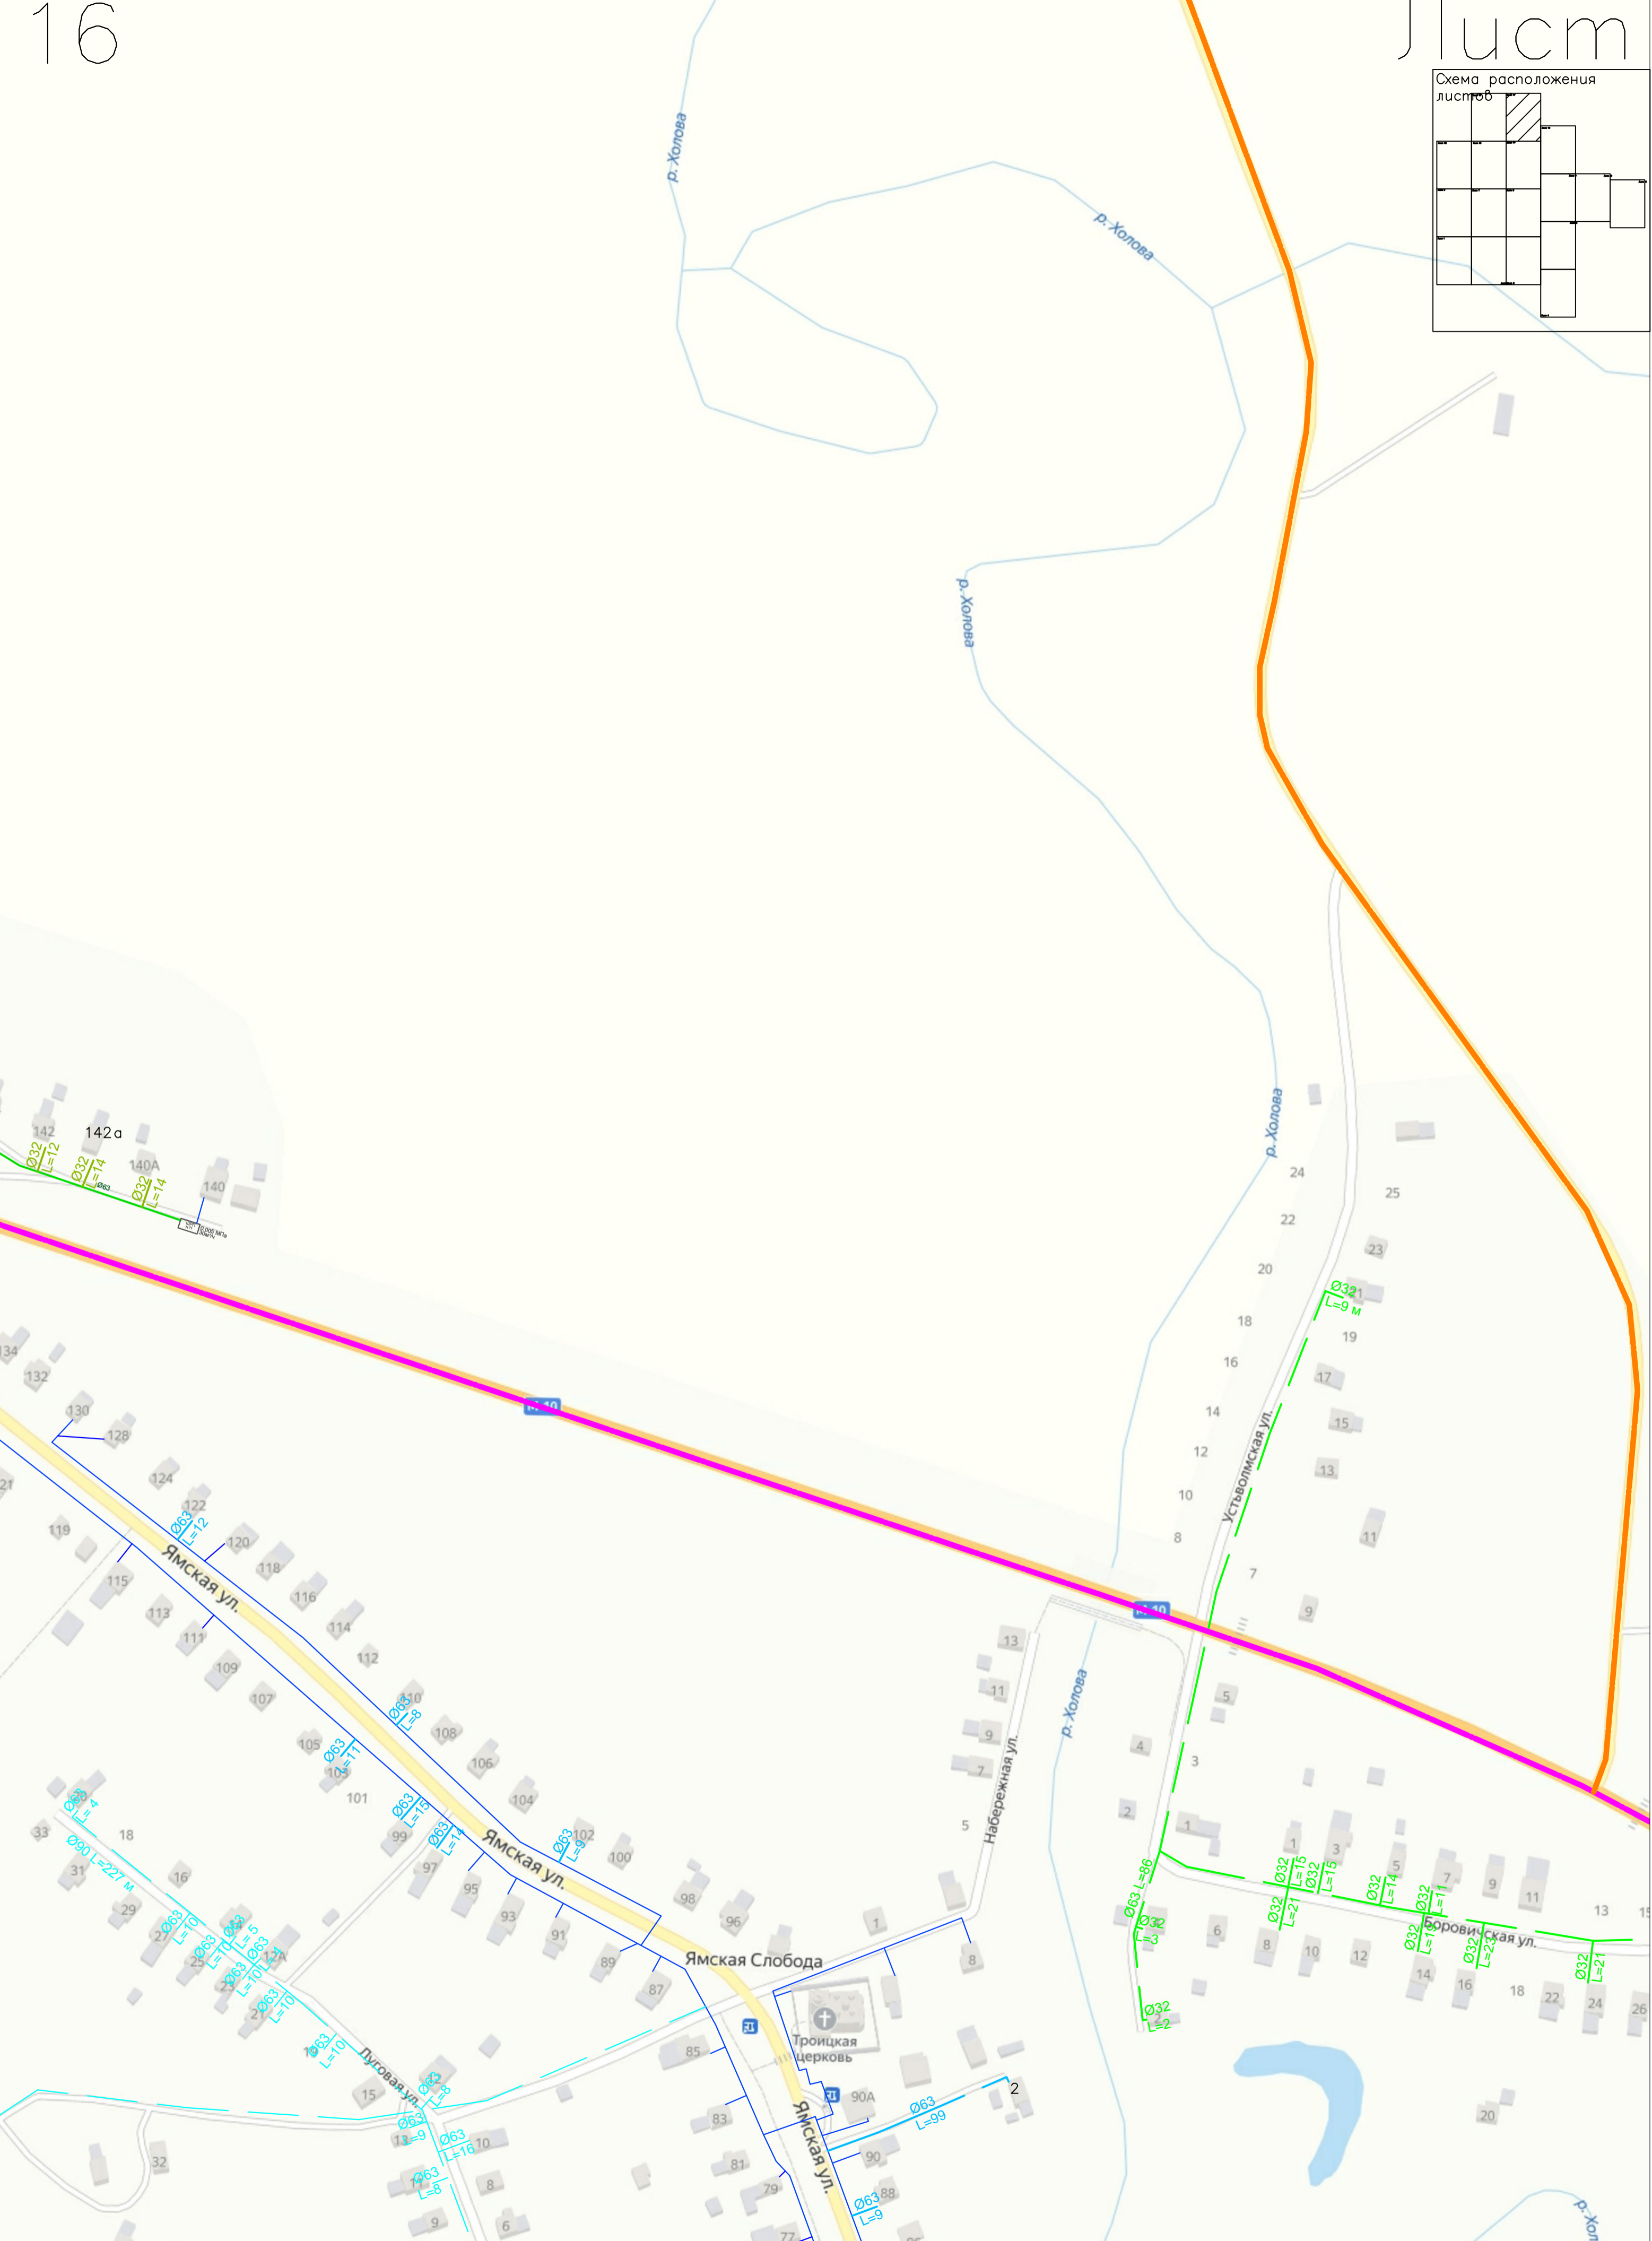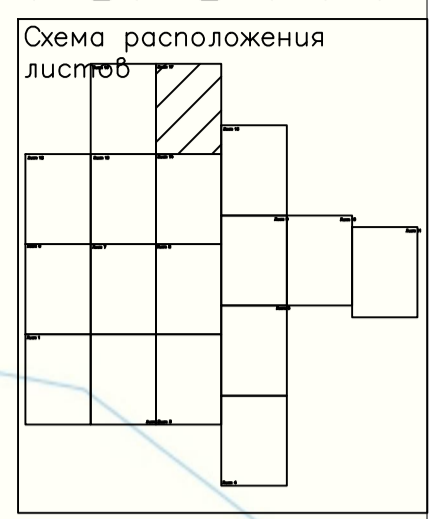

— существующий низкого давления	— существующий среднего давления	— проектируемый низкого давления	— проектируемый среднего давления	— автодорога принадлежащая Федеральному дорожному агентству	— автодорога принадлежащая ГОКУ «Новгородавтодор»
---------------------------------	----------------------------------	----------------------------------	-----------------------------------	---	---